




RZUT PRZYZIEMIA

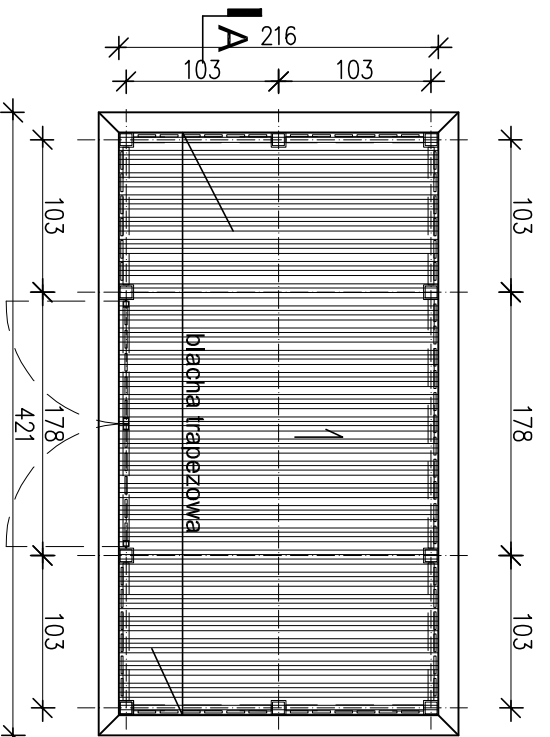


RZUT DACHU

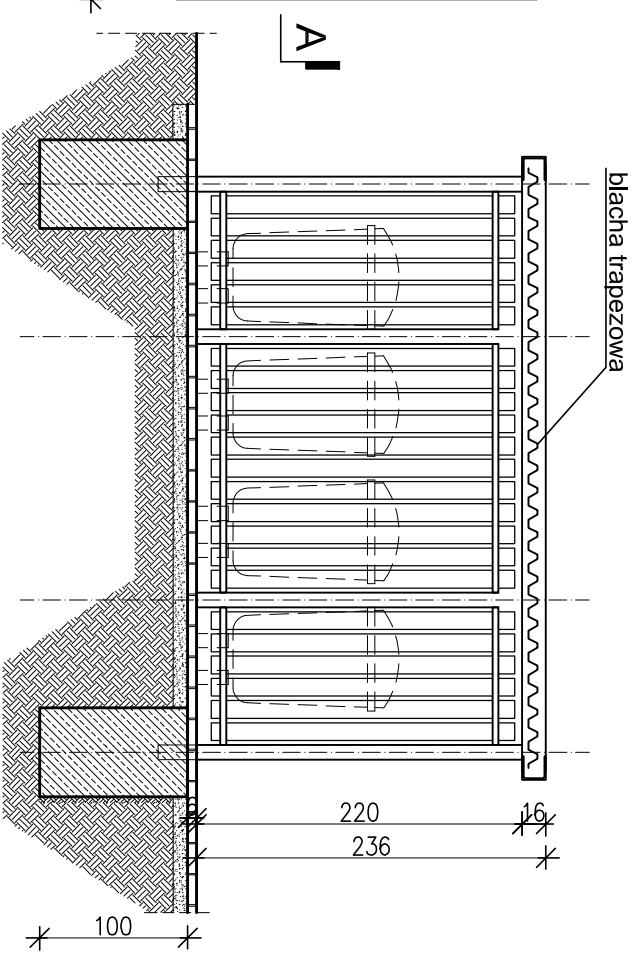


PRZEKRÓJ A - A

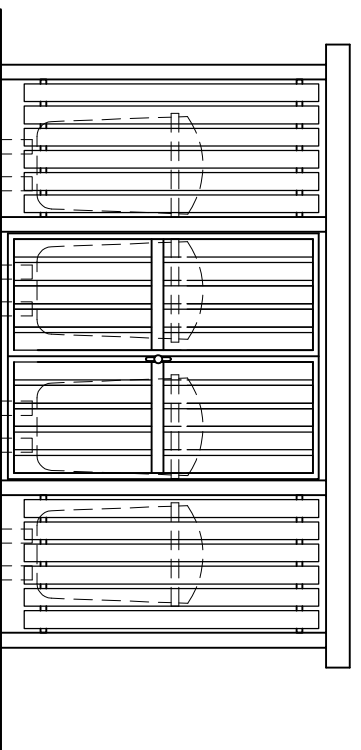

ELEWACJA FRONTOWA

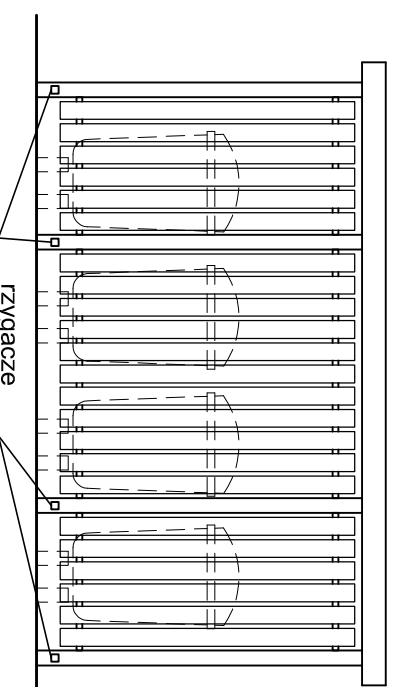

ELEWACJA TYLNA

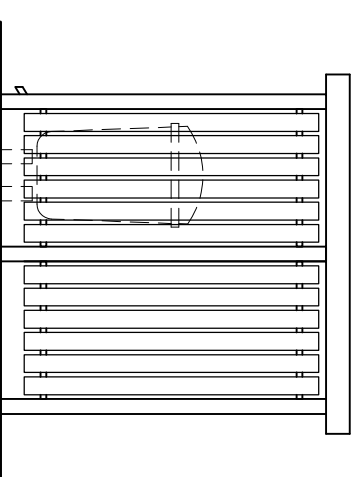

ELEWACJA BOCZNA

- UWAGI:**
- konstrukcja stalowa z profil zamkniętych
 - elementy stalowe malowane proszkowo RAL 9002
 - drewno sosnowe impregnowane
 - dach kryty blachą trapezową
 - drzwi dwudzielne z zamkiem cylindrycznym
 - odwodnienie zintegrowane w dachu
 - podpory ze stopami zakotwione w fundamentach blokowych

SCHEMAT OSŁONY ŚMIETNIKOWEJ

GIS ARCHITEKCI Sp. z o.o.
 01-688 Warszawa ul. Pędzika 9 lok.2 tel:(22) 896 71 60 fax:(22) 832 33 54
 REWALORYZACJA I ZAGOSPODAROWANIE NA CELE
 KULTURALNO-EDUKACYJNE I TURYSTYCZNE ZABYTKOWEGO
 DWORKU RODZINY CHEŁMONSKICH WRAZ Z PARKIEM
 przy ul. Mateusza Chełmońskiego 90 D w Adamowiznie
 gmina Grodzisk Mazowiecki
 nr ewid. działki 107/1, 108, z obręb 1

MARZEC 2011 skala 1:50

BRANŻA ARCHITEKTURA nr rys. **AW-4**
 FAZA PROJEKT WYKONAWCZY

AUTORZY
 mgr inż. arch. Przemysław Gałach nr upr. GP 7342/29/44/91
 mgr inż. arch. Krzysztof Gałach
 inż. arch. Krzysztof Flaga
 tech. Małgorzata Bury

INWESTOR
 Gmina Grodzisk Mazowiecki
 05-825 Grodzisk Mazowiecki ul. T. Kościuszki 32a