

# MIEJSCOWY PLAN ZAGOSPODAROWANIA PRZESTRZENNEGO DLA CZĘŚCI TERENU MIASTA GRODZISK MAZOWIECKI JEDNOSTKA B4


RYSUNEK PLANU  
SKALA 1:1000




0 50 100 Metrów

**ZAŁĄCZNIK NR 1  
DO UCHWAŁY NR 78/2015  
RADY MIEJSKIEJ  
W GRODZISKU MAZOWIECKIM  
Z DNIA 4 LUTEGO 2015 R.**

WYRYS Z RYSUNKU STUDIUM UWARUNKOWAŃ I KIERUNKÓW ZAGOSPODAROWANIA PRZESTRZENNEGO  
GMINY GRODZISK MAZOWIECKI  
UCHWAŁA NR 588/2010 RADY MIEJSKIEJ W GRODZISKU MAZOWIECKIM Z DNIA 3 MARCA 2010 R.  
ZMIENIONA UCHWAŁĄ NR 337/2012 RADY MIEJSKIEJ W GRODZISKU MAZOWIECKIM Z DNIA 22 MAJA 2012 R.

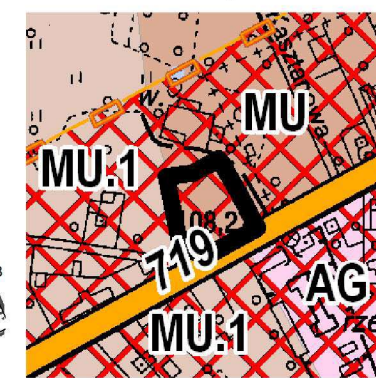

**LEGENDA**  
 GRANICE OBSZARU OBJĘTEGO PLANEM MIEJSCOWYM  
**USTALENIA STUDIUM**  
 KIERUNKI ZMIAN W STRUKTURZE PRZESTRZENNEJ GMINY - OBSZARY ROZWOJOWE  
 X OBSZARY LOKALIZACJI OBIEKTÓW HANDLOWYCH O POWIERZCHNI SPRZEDAŻY  
 POWYŻEJ 2000 m<sup>2</sup> W TYM USŁUG KOMERCYJNYCH, BIUROWYCH.  
**POLITYKA PRZESTRZENNA**  
 OBSZARY OBOWIĄZKOWEGO SPORZĄDZENIA MPZP  
**TERENY ZURBANIZOWANE - KATEGORIE PRZEZNACZENIA TERENÓW  
 TERENY ZABUDOWANE**  
 MU - WIELOFUNKCYJNE TERENY ZABUDOWY ŚRÓDMIEJSKIEJ  
 MU.1 - TERENY ZABUDOWY MIESZKANIOWO-USŁUGOWEJ MIEJSKIEJ  
 AG, 1AG - TERENY AKTYWNOŚCI GOSPODARCZEJ I USŁUG  
**OZNACZENIA INFORMACYJNE OGRANICZENIA WYNIKAJĄCE Z ISTNIEJĄCYCH  
 UWARUNKOWAŃ ORAZ PRZEPISÓW ODREBNYCH**  
**KOMUNIKACJA**  
**UKŁAD KOMUNIKACJI DROGOWEJ**  
 ISTNIEJĄCA DROGA (ULICA) ZBIORCZA

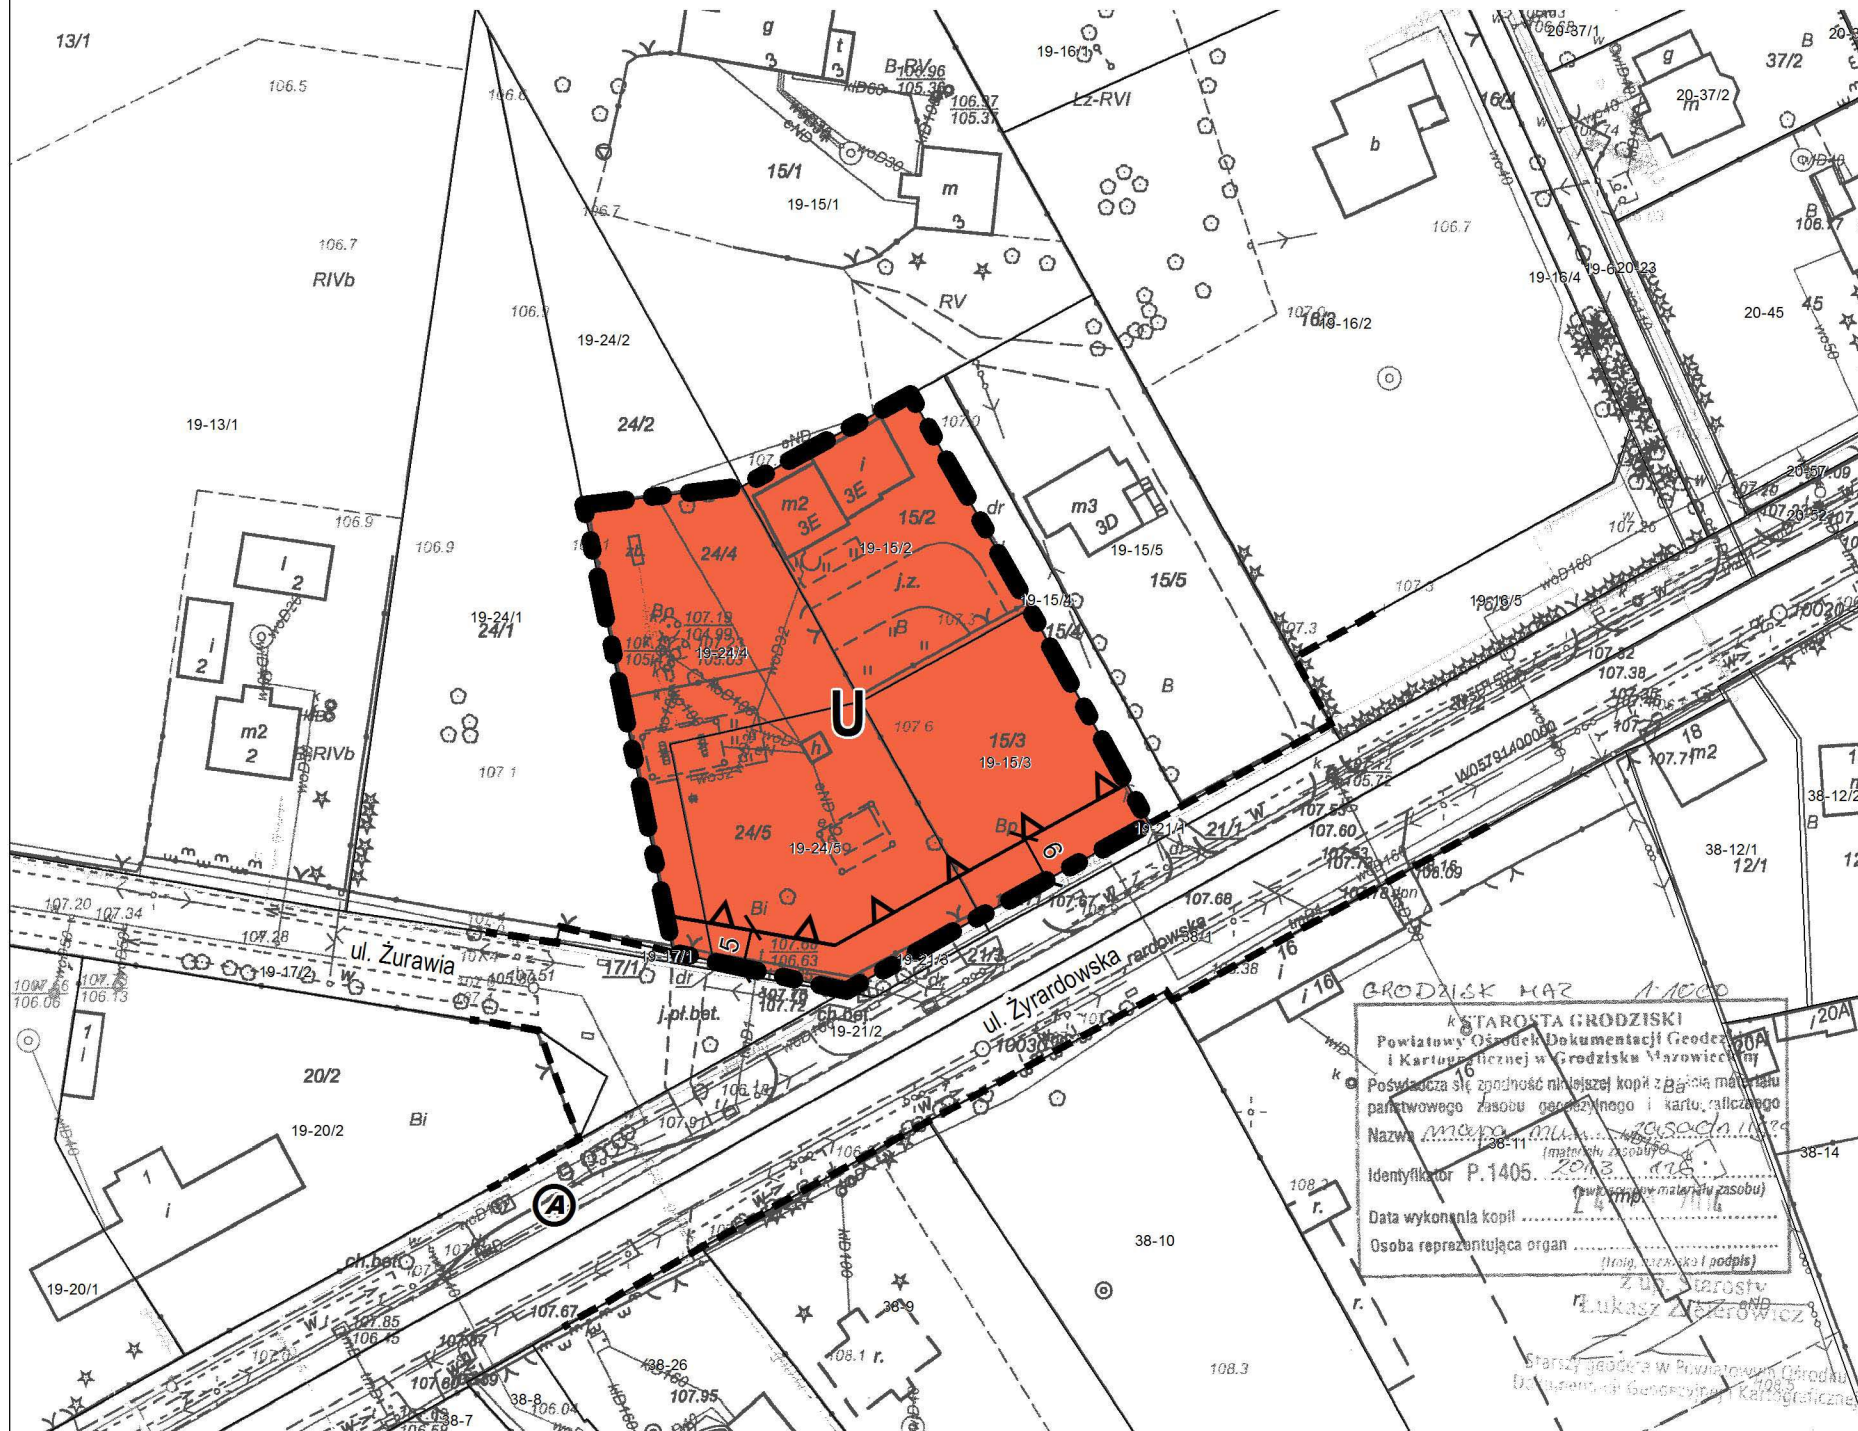

## LEGENDA OBOWIĄZUJĄCE USTALENIA PLANU GRANICE

- GRANICE OBSZARU OBJĘTEGO PLANEM TOŻSAME Z LINIAMI ROZGRANICZAJĄCYMI TERENY O RÓŻNYM PRZEZNACZENIU LUB RÓŻNYCH ZASADACH ZAGOSPODAROWANIA
- ZWYMIAROWANE WZAJEMNE ODLEGŁOŚCI ELEMENTÓW ZAGOSPODAROWANIA

## KSZTAŁTOWANIE ZABUDOWY I ZAGOSPODAROWANIA TERENU, ELEMENTY KOMPOZYCJI PRZESTRZENNEJ

- LINIE ZABUDOWY NIEPRZEKRACZALNE

## PRZEZNACZENIE TERENÓW

- TEREN USŁUG

## INFORMACJE

- GRANICE I NUMERY DZIAŁEK EWIDENCYJNYCH

## ELEMENTY UKŁADU KOMUNIKACYJNEGO

- LINIE ROZGRANICZAJĄCE DRÓG POZA OBSZAREM PLANU
- PRZYSTANKI AUTOBUSOWE

KSTAROSTA GRODZISKI  
Powiatowy Ośrodek Dokumentacji Geodezyjnej i Kartograficznej w Grodzisku Mazowieckim  
Poświadczam się zgodność niniejszej kopii z brzością materiału państwowego zasobu geodezyjnego i kartograficznego  
Nazwa miejscowości: Grodzisk Mazowiecki  
Identyfikator P.1405. 2015. 015  
Data wykonania kopii .....  
Osoba reprezentująca organ .....

SPORZĄDZAJĄCY:	Burmistrz Grodziska Mazowieckiego	
GŁÓWNY PROJEKTANT:	mgr inż. arch. Anna Markert mgr inż. Krzysztof Zgierski	Nr OIU WA-122 Nr OIU WA-421
ZESPÓŁ AUTORSKI:	mgr inż. Natalia Brzostek mgr inż. Aleksandra Niebrzydowska-Macewicz (WA-440) tech. Urszula Oględzka mgr inż. Monika Popławska (WA-441)	