


LEGENDA OZNACZENIA ŚCIAN

	ściany do wyburzenia
	wypełnienia otworów
	ściana zewnętrzna 22cm
	ściany wewnętrzna 12/20cm
	ściany projektowane G/K

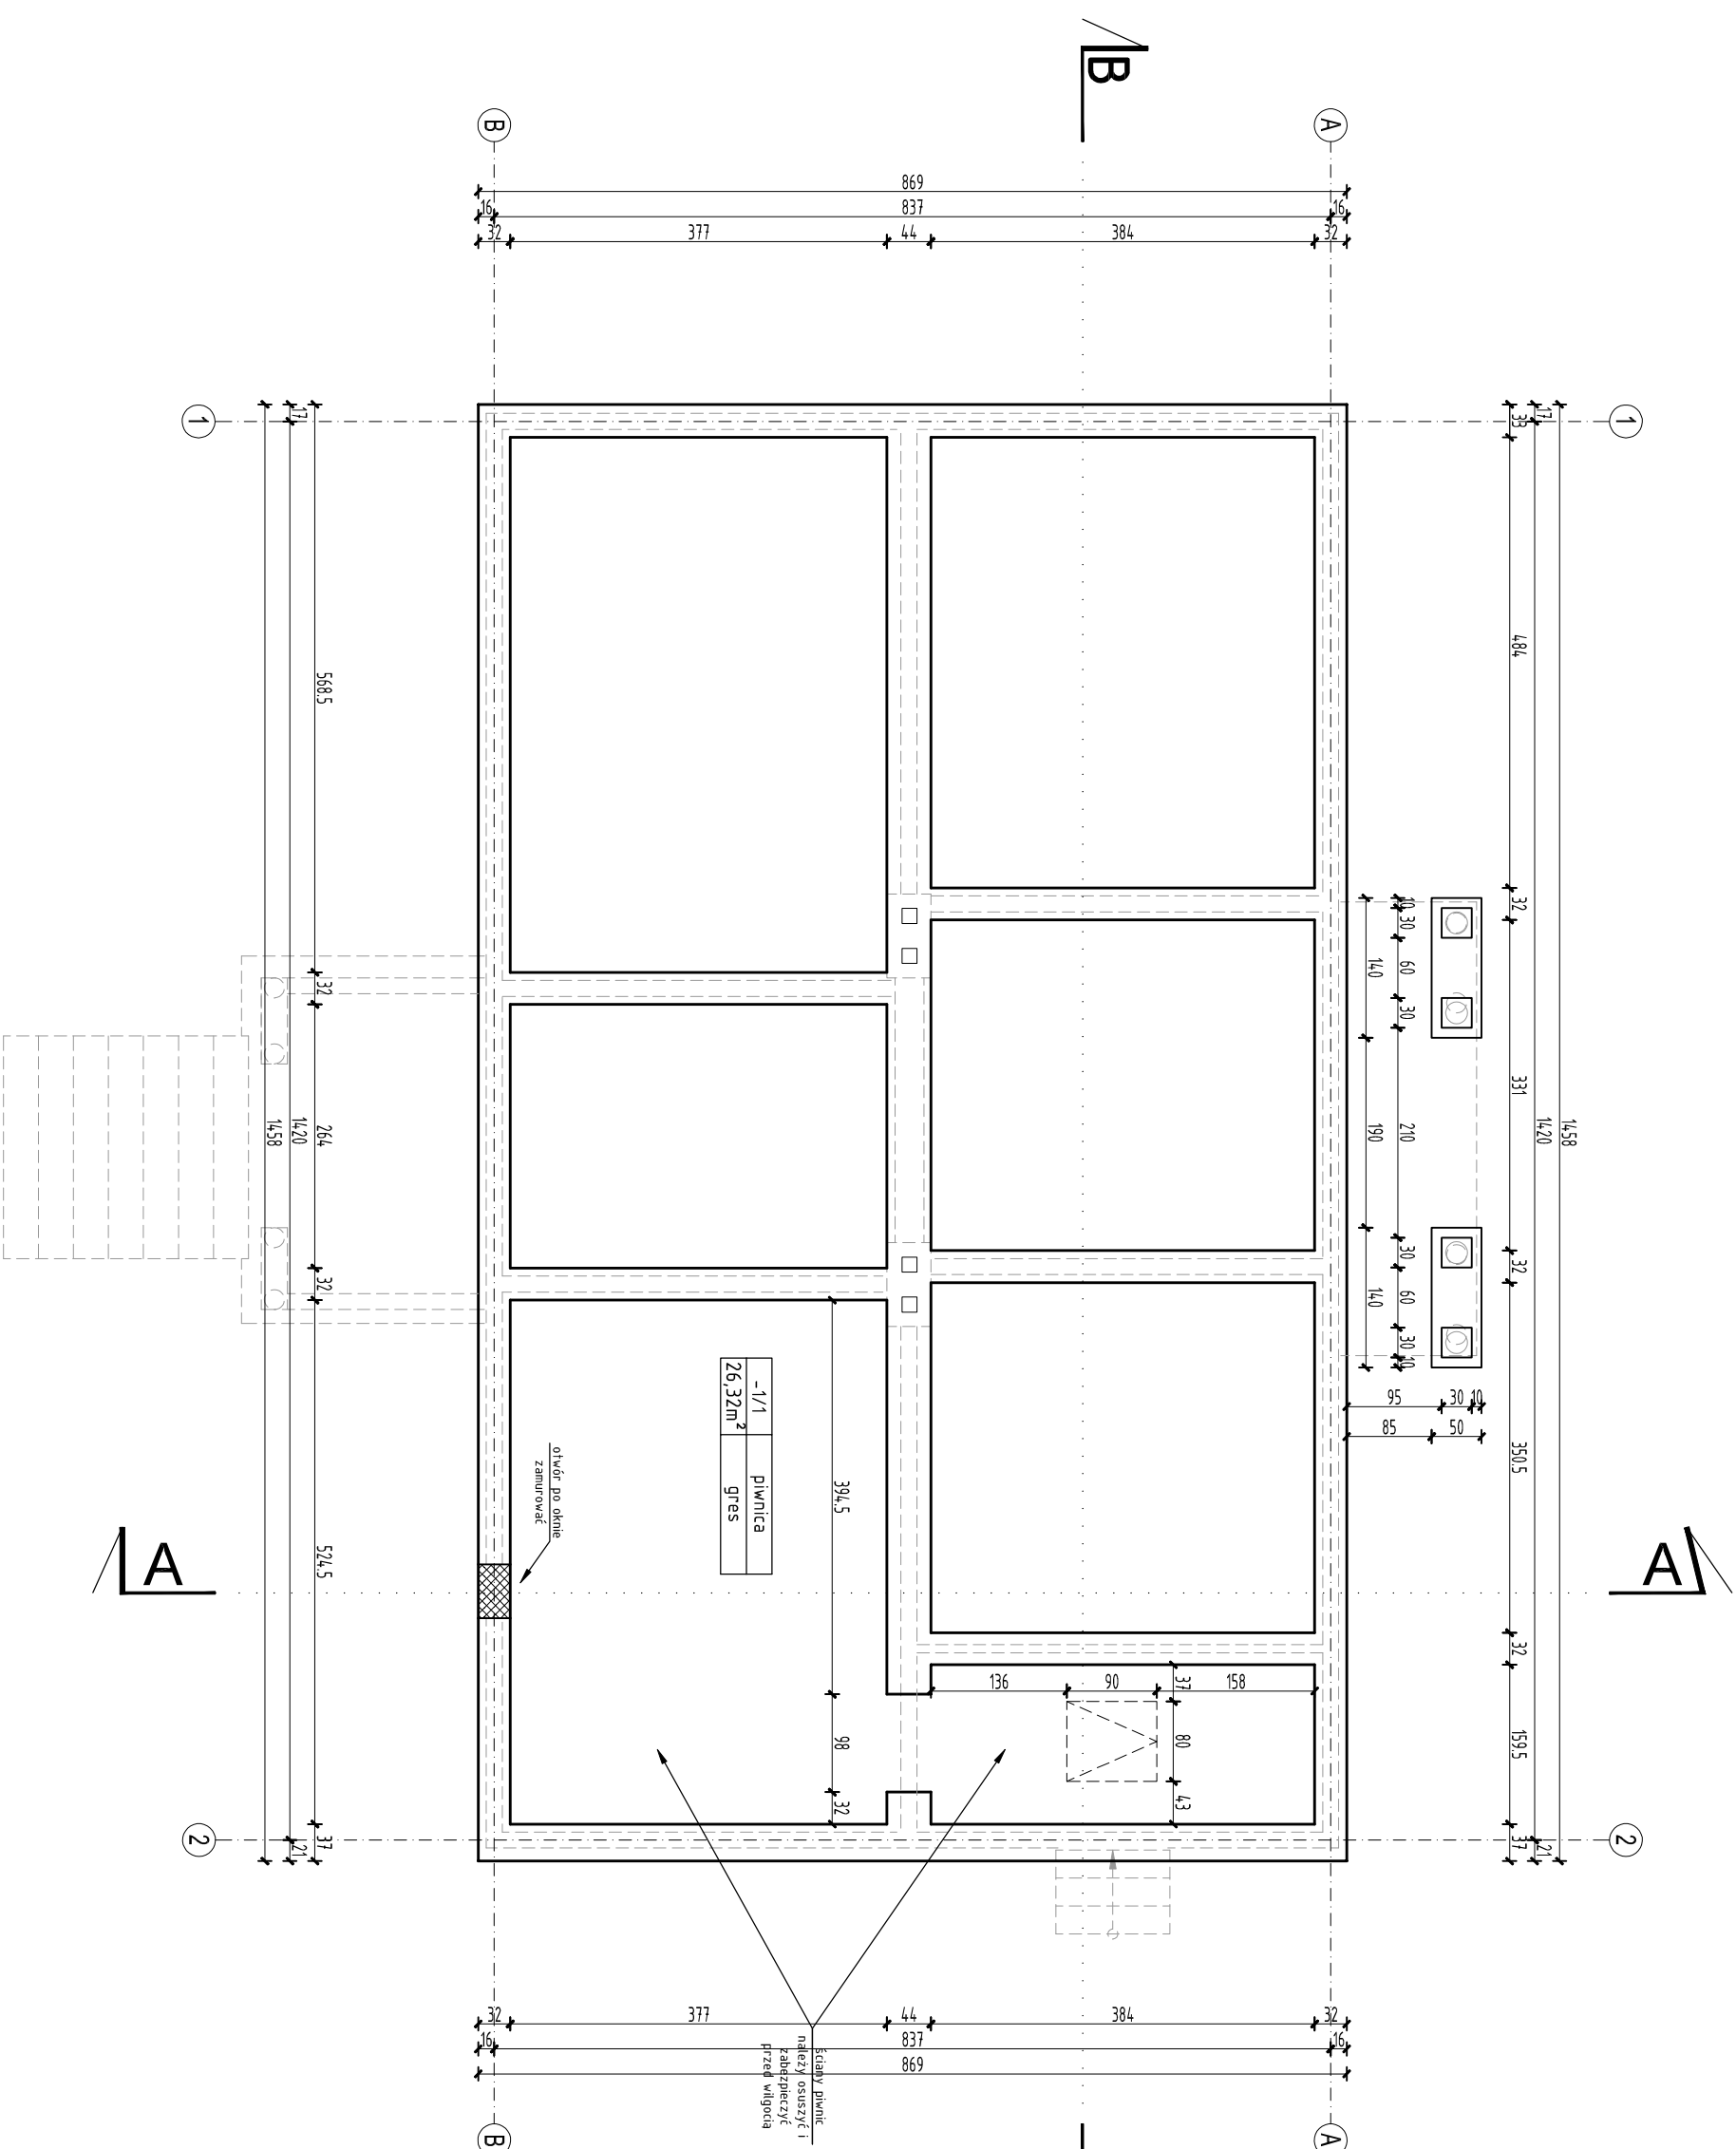

UWAGI:
W związku z niefachowo prowadzonymi remontami podczas eksploatacji dworku mogą występować nieznaczne różnice w podanych wymiarach ścian i odległości spowodowane różną grubością ścian, stropów i wielkości pomieszczeń oraz sposobem mierzenia przed przystąpieniem do prac należy sprawdzić wymiary w naturze

GIS ARCHITEKCI Sp. z o.o. 01-688 Warszawa ul. Pęcicka 9 lok. 2, tel:(22) 896 71 60 fax:(22) 832 33 54 REWALORYZACJA I ZAGOSPODAROWANIE NA CELE KULTURALNO-EDUKACYJNE I TURYSTYCZNE ZABYTKOWEGO DWORKU RODZINY CHELMŃSKICH WRAZ Z PARIKIEM przy ul. Mateusza Chelmońskiego 90 D w Adamowiznie gmina Grodzisk Mazowiecki nr ewid. działki 107/1, 108, z obręb 1	
DWOREK CHELMŃSKICH RZUT PIWNIC	
STYCZEN 2014	SKALA 1:50
BRANŻA	ARCHITEKTURA
FAZA	PROJEKT WYKONAWCZY
AUTORZY : mgr inż. arch. Przemysław Galaeh nr upr. GP 7342/29144/91 mgr inż. arch. Krzysztof Galaeh inż. arch. Krzysztof Flaga stud. arch. Iwona Karczmarczyk	nr rys. AWD-1
SPRAWOZDAWCY mgr inż. arch. Jacek Galicki nr upr. UA-V-7342-5/26/91WK	
INWESTOR Gmina Grodzisk Mazowiecki 05-825 Grodzisk Mazowiecki ul. T. Kościuszki 32a	