

22	ŚCIANA ZEWNĘTRZNA
2	tylnk zewnętrzny na siałte
16	bal drewniany
2	podłozę z dranic 10mm x 40mm
2	tylnk wewnętrzny



12	ŚCIANA WEWNĘTRZNA
2	tylnk na siałte
8	bal drewniany
2	tylnk na siałte

1/4	wc personal
2,10m <sup>2</sup>	gres

1/5	wiatrotap
2,10m <sup>2</sup>	deski

LP	NAMZA	POWIERZCHNIA w m <sup>2</sup>	WYKOŃCZENIE
1/1	sala wystawieniicza	18,55	deski
1/2	sala gošcinnna	12,71	deski
1/3	aneks kuchenny	14,25	deski
1/4	wc. personal	2,10	gres
1/5	wiatrotap	2,10	deski
1/6	łazienka	8,68	gres
1/7	sala gošcinnna	13,62	deski
1/8	sieñ	10,66	deski
1/9	sala wystawieniicza	21,25	deski
RAZEM		103,920000	

LEGENDA OZNACZENIA ŚCIAN	
	ściany istniejące
	wypetnienia otworów
	ściana zewnętrzna 22cm
	ściany wewnętrzna 12/20cm
	ściany projektowane G/K

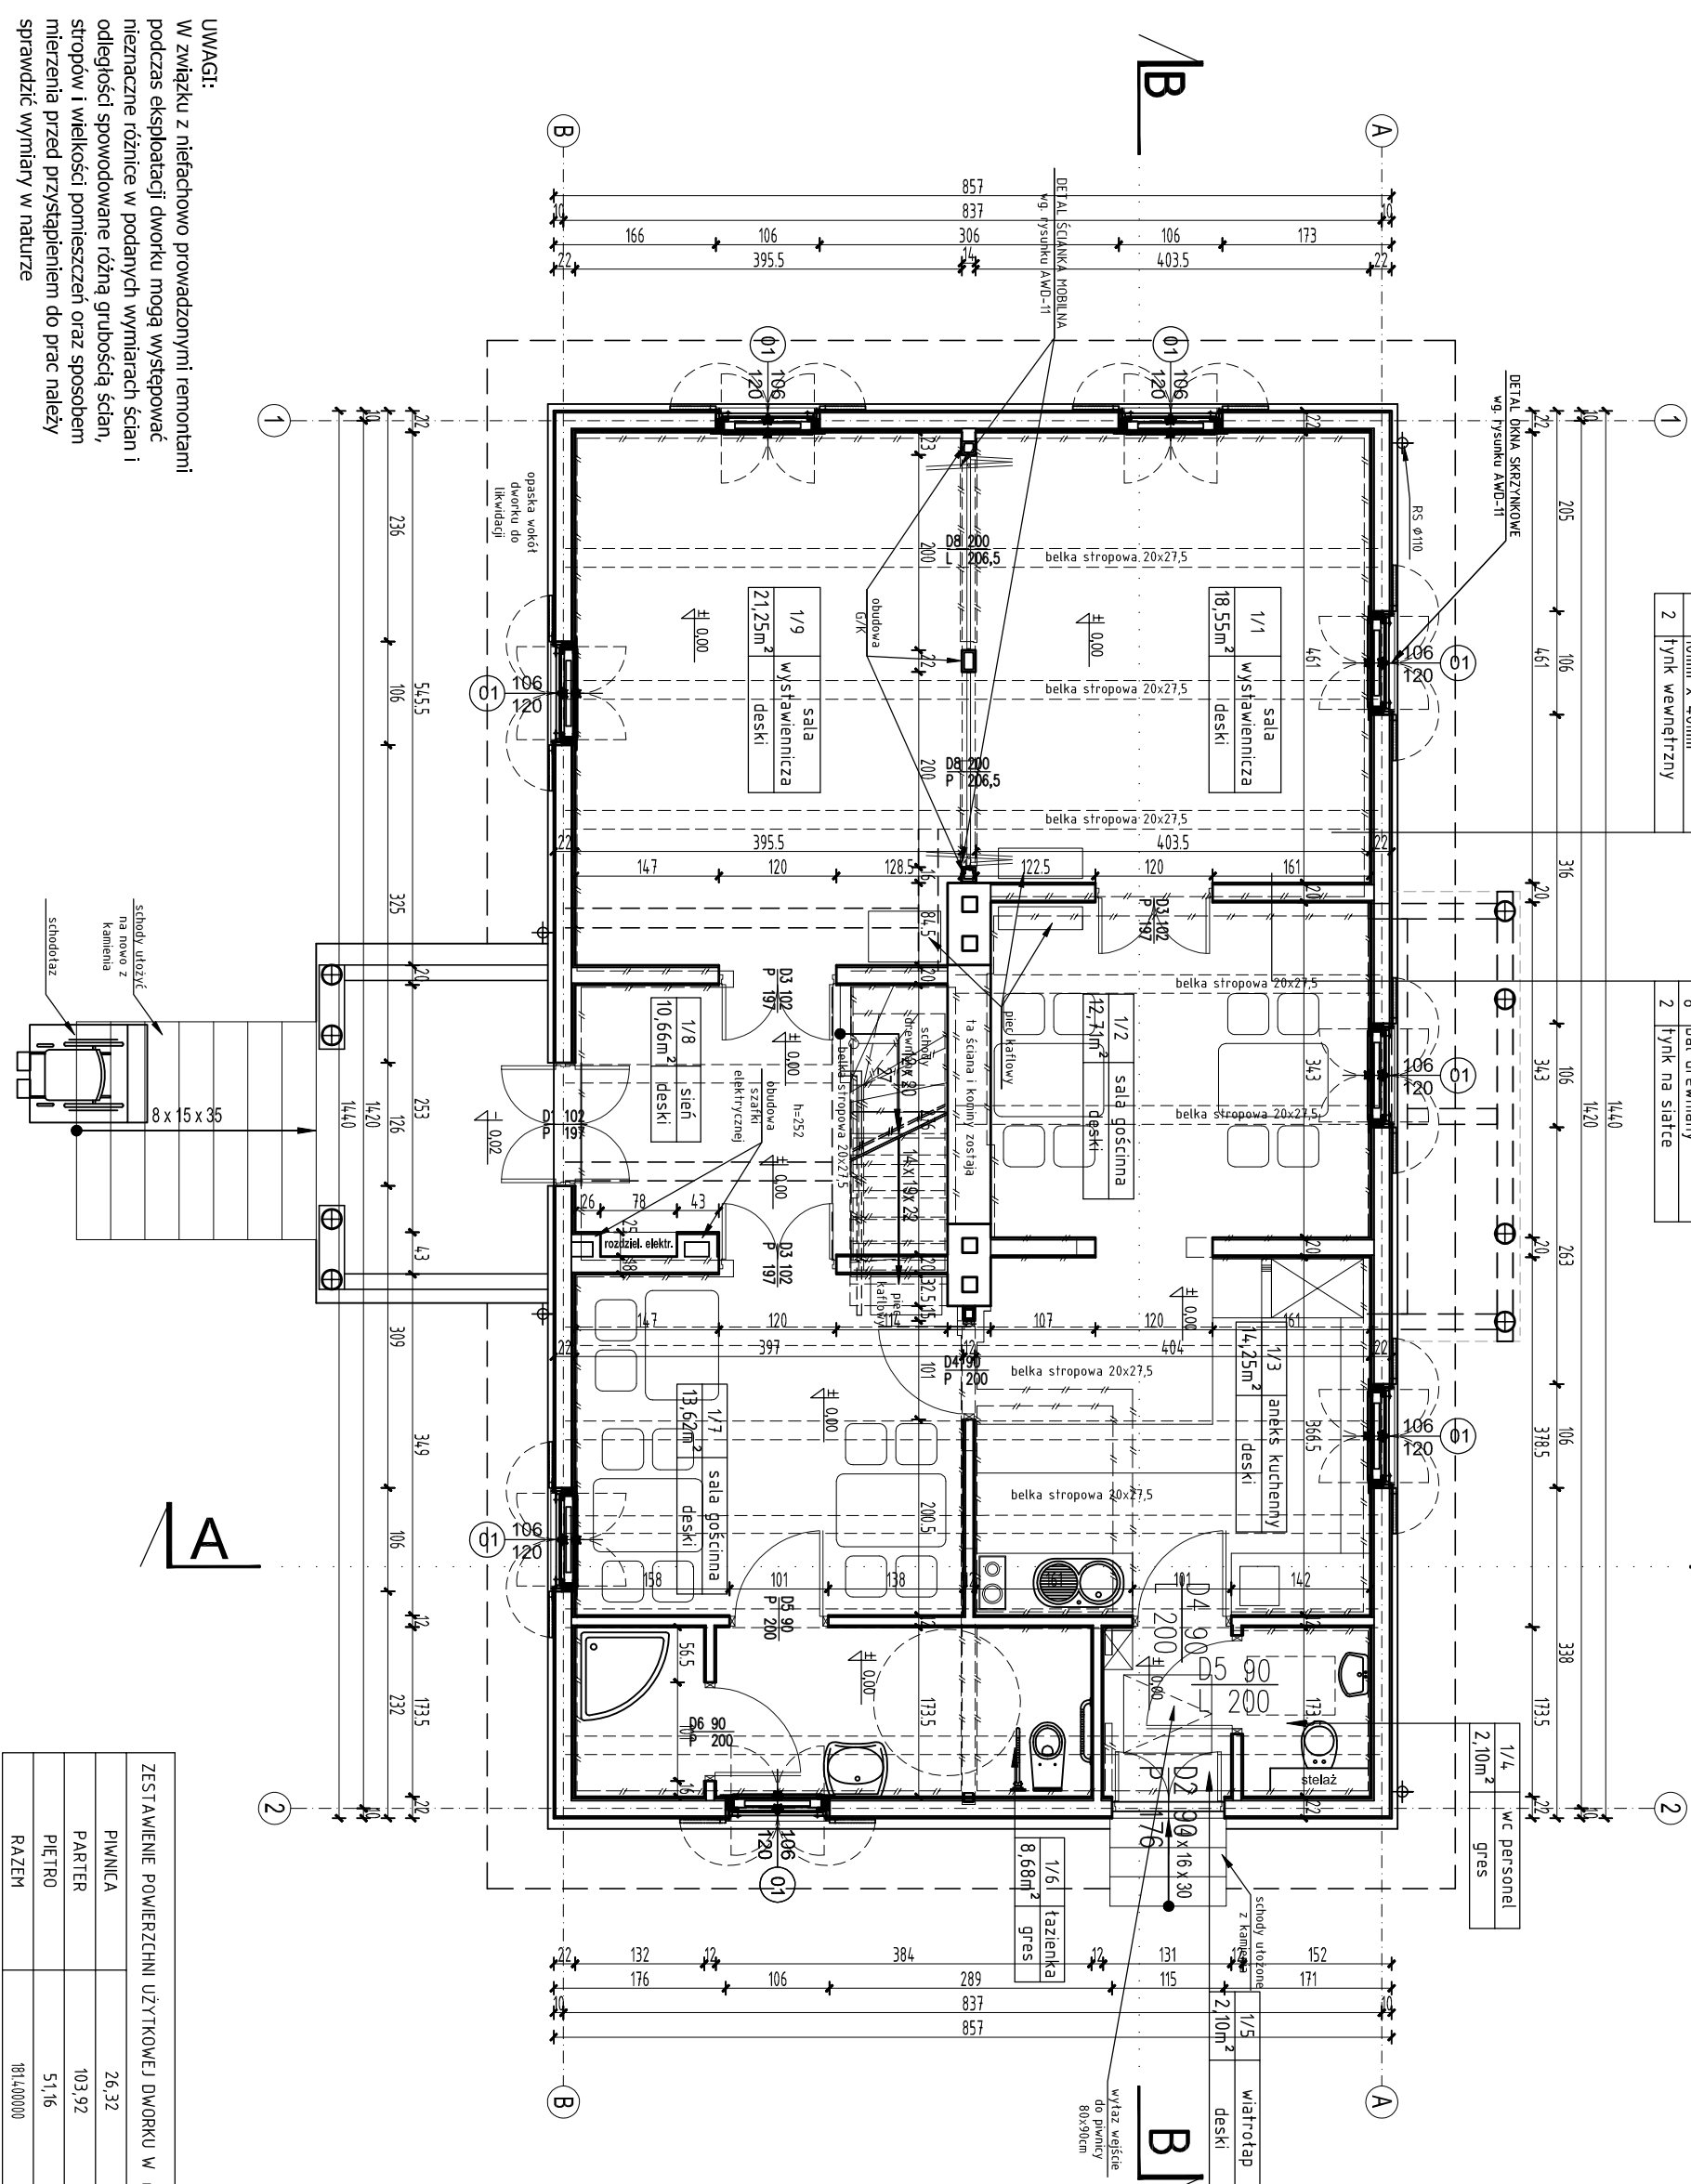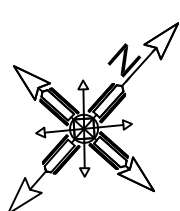

ZESTAWIENIE POWIERZCHNI UŻYTKOWEJ DWORKU W m <sup>2</sup>	
PIWNIKA	26,32
PARTER	103,92
PIĘTRO	51,16
RAZEM	181,40000

**UWAGI:**

- z uwagi na dostępność obiektu dla osób niepełnosprawnych podłogi wykonać na jednym poziomie bez progów.
- zgodnie z zaleceniem Mazowieckiego Wojewódzkiego Konserwatora Zabytków należy zlikwidować istniejącą wokół dworu opaskę betonową
- w pomieszczeniach wilgotnych ściany gipsowo-kartonowe wodoodporne
- rozmieszczenie belek stropowych wg. proj. konstrukcji
- balustrady schodów należy wykonać na wzór istniejących - drzwi należy wykonać na wzór istniejących

<b>GIS ARCHITECTURA Sp. z o.o.</b> 01-888 Warszawa ul. Pęcicka 9 lok. 2, tel:(22) 896 71 60, fax:(22) 832 33 54 <b>REWALORYZACJA I ZAGOSPODAROWANIE NA CELE KULTURALNO-EDUKACYJNE I TURYSTYCZNE ZABYTKOWEGO DWORKU RODZINY CHELMONSKICH WRAZ Z PARKIEM</b> przy ul. Mateusza Chelmonskiego 90 D w Adamowie gmina Grodzisk Mazowiecki nr ewid. działki 107/1, 108, z obrębu 1	
<b>DWOREK CHELMONSKICH</b> <b>RZUT PARTERU</b>	
STYCZEŃ 2014 BRAUNDA FAZA	SKALA 1:50 nr. rns. <b>AWD-2</b>
<b>AUTORZY :</b> mgr inż. arch. Przemysław Galaeh nr upr. GP 7342/29144/91 mgr inż. arch. Krzysztof Galaeh mgr inż. arch. Krzysztof Flaga stud. arch. Iwona Karczmarczyk	
<b>SPRAWOZDAWCY</b> mgr inż. arch. Jacek Galicki nr upr. UA-V-7342-5/26/91WK	
<b>INWESTOR:</b> Gmina Grodzisk Mazowiecki 05-825 Grodzisk Mazowiecki ul. T. Kosciuszki 32a	

**UWAGI:**

W związku z niefachowo prowadzonymi remontami podczas eksploatacji dworku mogą występować nieznaczne różnice w podanych wymiarach ścian i odległości spowodowane różną grubością ścian, stropów i wielkości pomieszczeń oraz sposobem mierzenia przed przystąpieniem do prac należy sprawdzić wymiary w naturze