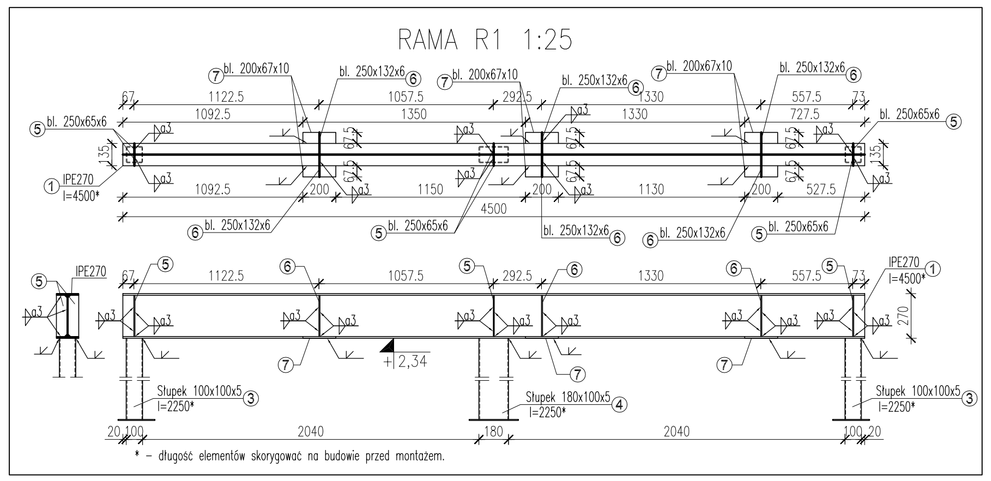

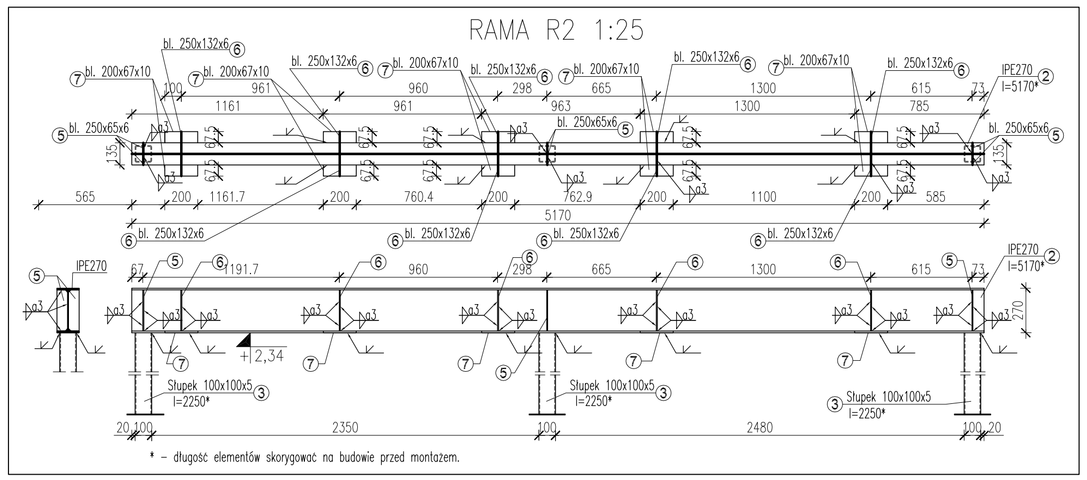

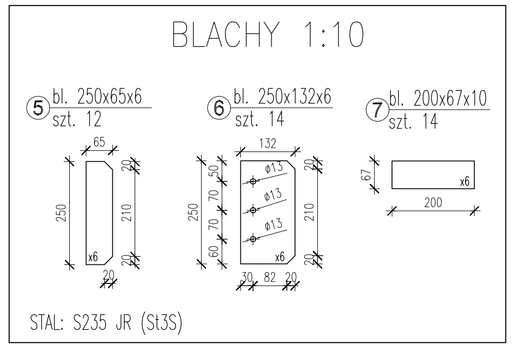

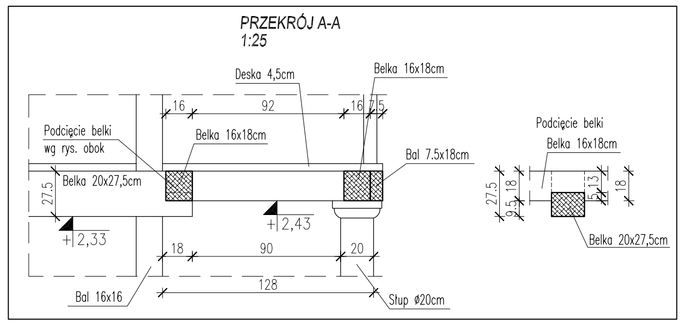

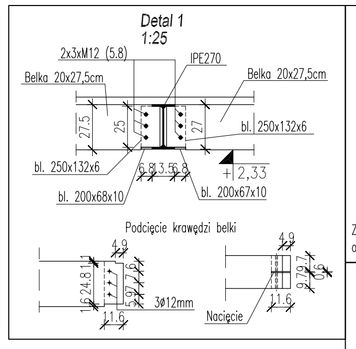

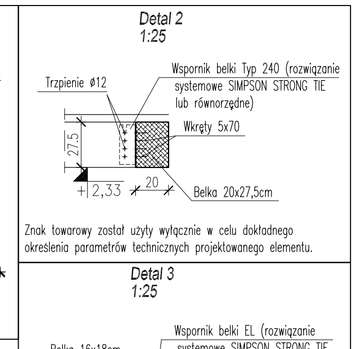

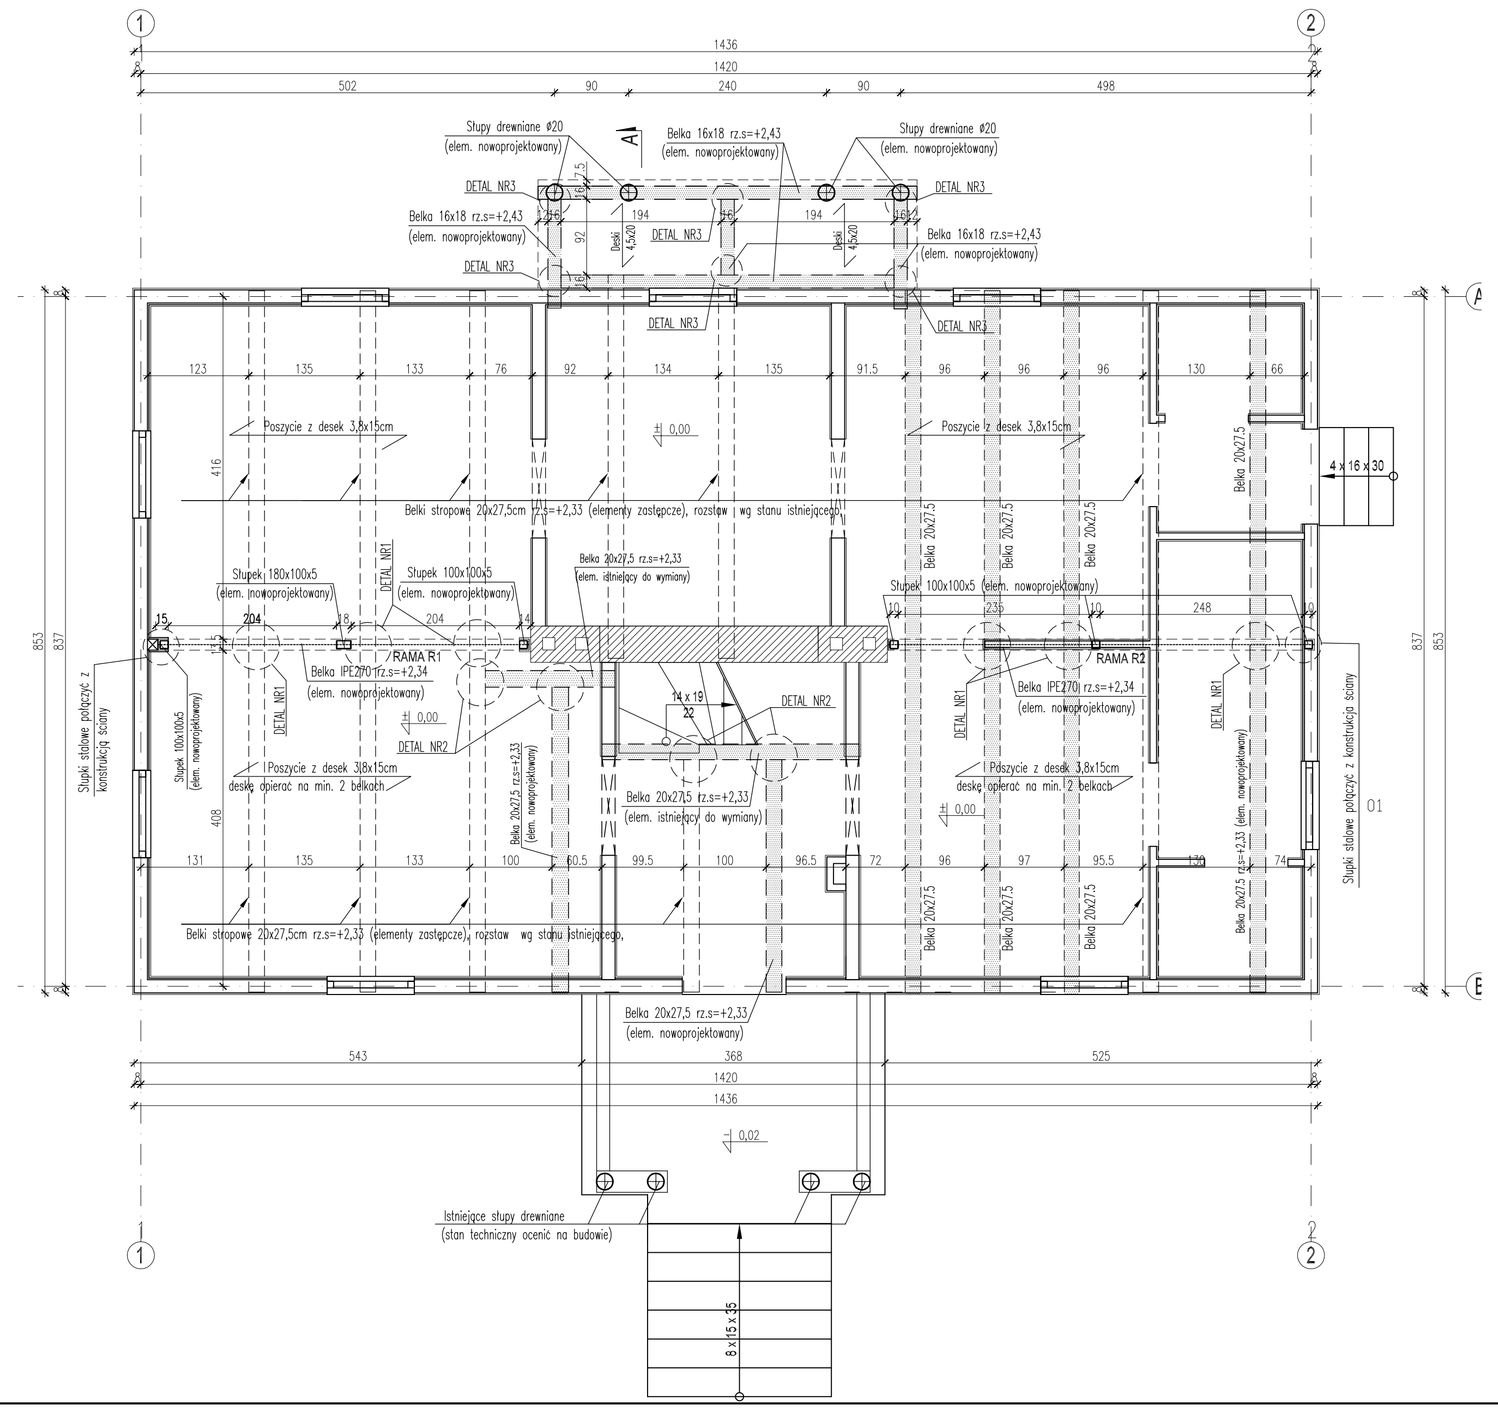

UWAGI:
1. Znak towarowy został użyty wyłącznie w celu dokładnego określenia parametrów technicznych projektowanego elementu.
2. Rozpatrywać łącznie z projektami branżowymi.
3. Przed przystąpieniem do robót sprawdzić w odpowiednich projektach roboty związane. Ewentualne wady koordynacji przedstawić nadzorowi autorskiemu przed przystąpieniem do robót. Przeprowadzenie robót w przypadku stwierdzenia wad koordynacji jest zabronione.
4. Zabronione jest prowadzenie robót w oparciu o dokumentację jednej branży bez sprawdzenia ich odniesień do architektury i pozostałych branż.
5. Wszelkie zmiany, które wykonawca zadcyduje się wprowadzić, również te, które służą jedynie zmianie technologii winny być przedstawione nadzorowi autorskiemu.
6. Ocenę stanu technicznego elementów drewnianych konstrukcji ścian i stropów należy sprawdzić po wcześniejszym usunięciu warstw poszycia.
7. Wszystkie elementy drewniane przeznaczone do wymiany, należy zastapić elementami o identycznych wymiarach lub wymiarach wg projektu.
8. Wszystkie elementy drewniane opierać za pośrednictwem przekładki z papy lub folii PCV.
9. Wszystkie elementy drewniane nieopisane w projekcie a wymagające wymiany, należy zastąpić nowymi elementami o przekroju zgodnym z istniejącym lecz nie mniejszym.
10. Ściany nowoprojektowane należy wykonać z bali 16x16 i 8x8 cm.
11. wszystkie rzędne wysokościowe należy skorygować na budowie przed montażem elementów.
12. Długości elementów stalowych (słupki, belki) należy skorygować i dopasować na budowie przed ich montażem. Elementy stalowe należy zabezpieczyć powłokami antykorozyjnymi malarskimi lub cynkowaniem ogniowym.
13. Wszystkie elementy drewniane należy zabezpieczyć preparatami ogniochronnymi, grzybobójczymi, stosować impregnacje ciśnieniową lub powłoki malarskie. Zabezpieczenie elementów wykonac zgodnie z wytycznymi producenta preparatu.
14. ZESTAWIENIE ELEMENTÓW ZE STALI PROFILOWEJ EG ZAŁĄCZNIKA Z-2.
15. W zestawieniu drewna uwzględniono tylko elementy, które przedstawiono na rysunku. Podczas wykonywania prac remontowych, może zajść konieczność wymiany uszkodzonych elementów konstrukcyjnych ponad te, które uwzględniono w projekcie. Zestawienie drewna nie uwazględnia tych elementów.

ZESTAWIENIE DREWNA BELEK STROPU I BALKONU

L.p.	Opis elementów	b/ø [cm]	h [cm]	dł. elem. [m]	il. szt.	dł. łączna [m]	objętość [m3]
1.	Belka stropowa 20x27,5cm	20	27,5	4,30	8	60,20	1,892
2.	Belka stropowa 20x27,5cm	20	27,5	4,65	2	13,95	0,512
3.	Belka stropowa 20x27,5cm	20	27,5	4,22	8	3,75	1,857
4.	Belka stropowa 20x27,5cm	20	27,5	2,83	2	5,70	0,311
5.	Belka stropowa 20x27,5cm	20	27,5	3,12	1	3,15	0,172
6.	Belka stropowa 20x27,5cm	20	27,5	1,60	1	1,65	0,088
7.	Belka stropowa 20x27,5cm	20	27,5	3,70	1	1,65	0,204
8.	Belka stropowa 16x18cm	16	18	4,60	2	9,20	0,076
9.	Belka stropowa 16x18cm	16	18	1,50	3	4,50	0,012
10.	Słup okrągły ø200mm	20		3,50	4	14,0	0,439
DREWNO C30					Suma :		5,562

UWAGI:
Zestawienie dotyczy belek stropowych i belek tarasu.
W zestawieniu nie uwzględniono poszycia z desek.
Do długości elementów należy dodczyć 10% zapasu, długości elementów należy skorygować na budowie przed ich montażem.

LEGENDA
- ściany istniejące
- ściany zewnętrzne z bali 16 cm
- ściany wewnętrzne z bali 8cm
- belki nowoprojektowane drewniane
- belki istniejące drewniane (wymiana)
rz.s – rzędna spodu belek

DREWNO C30
STAL PROFILOWA S235 JR (St3S)

GIS ARCHITEKCI Sp. z o.o.
01-688 Warszawa ul. Pęcicka 9 tel. (0-22) 896 71 60

REWALORYZACJA I ZAGOSPODAROWANIE NA CELE KULTURALNO-EDUKACYJNE I TURYSTYCZNE ZABYTKOWEGO DWORKU RODZINY CHEŁMOŃSKICH WRAZ Z PARKIEM
przy ul. Mateusza Chełmońskiego 90 D w Adamowiźnie
gmina Grodzisk Mazowiecki
nr ewid. działki 107/1, 108, z obrębu 1

RZUT PARTERU
STROP NAD PARTEREM

STYCZEŃ 2014		skala 1:50/25
BRANŻA	KONSTRUKCJA	nr rys. K-2.0
FAZA	PROJ. WYKONAWCZY	

PROJEKTANT:
mgr inż. KRZYSZTOF DRZAZGA
nr upr. LUB/0140/PWOK/11

SPRAWDZAJĄCY:
mgr inż. KRZYSZTOF SYNOWIECKI
nr upr. MAZ/0556/PWOK/11

ZESPÓŁ OPRACOWUJĄCY:
mgr inż. Krzysztof Drzazga
mgr inż. Tomasz Grzesiak
mgr inż. Michał Kąca
inż. Marcin Turemka

INWESTOR: Gmina Grodzisk Mazowiecki
ul. T. Kościuszki 32a
05-825 Grodzisk Mazowiecki