
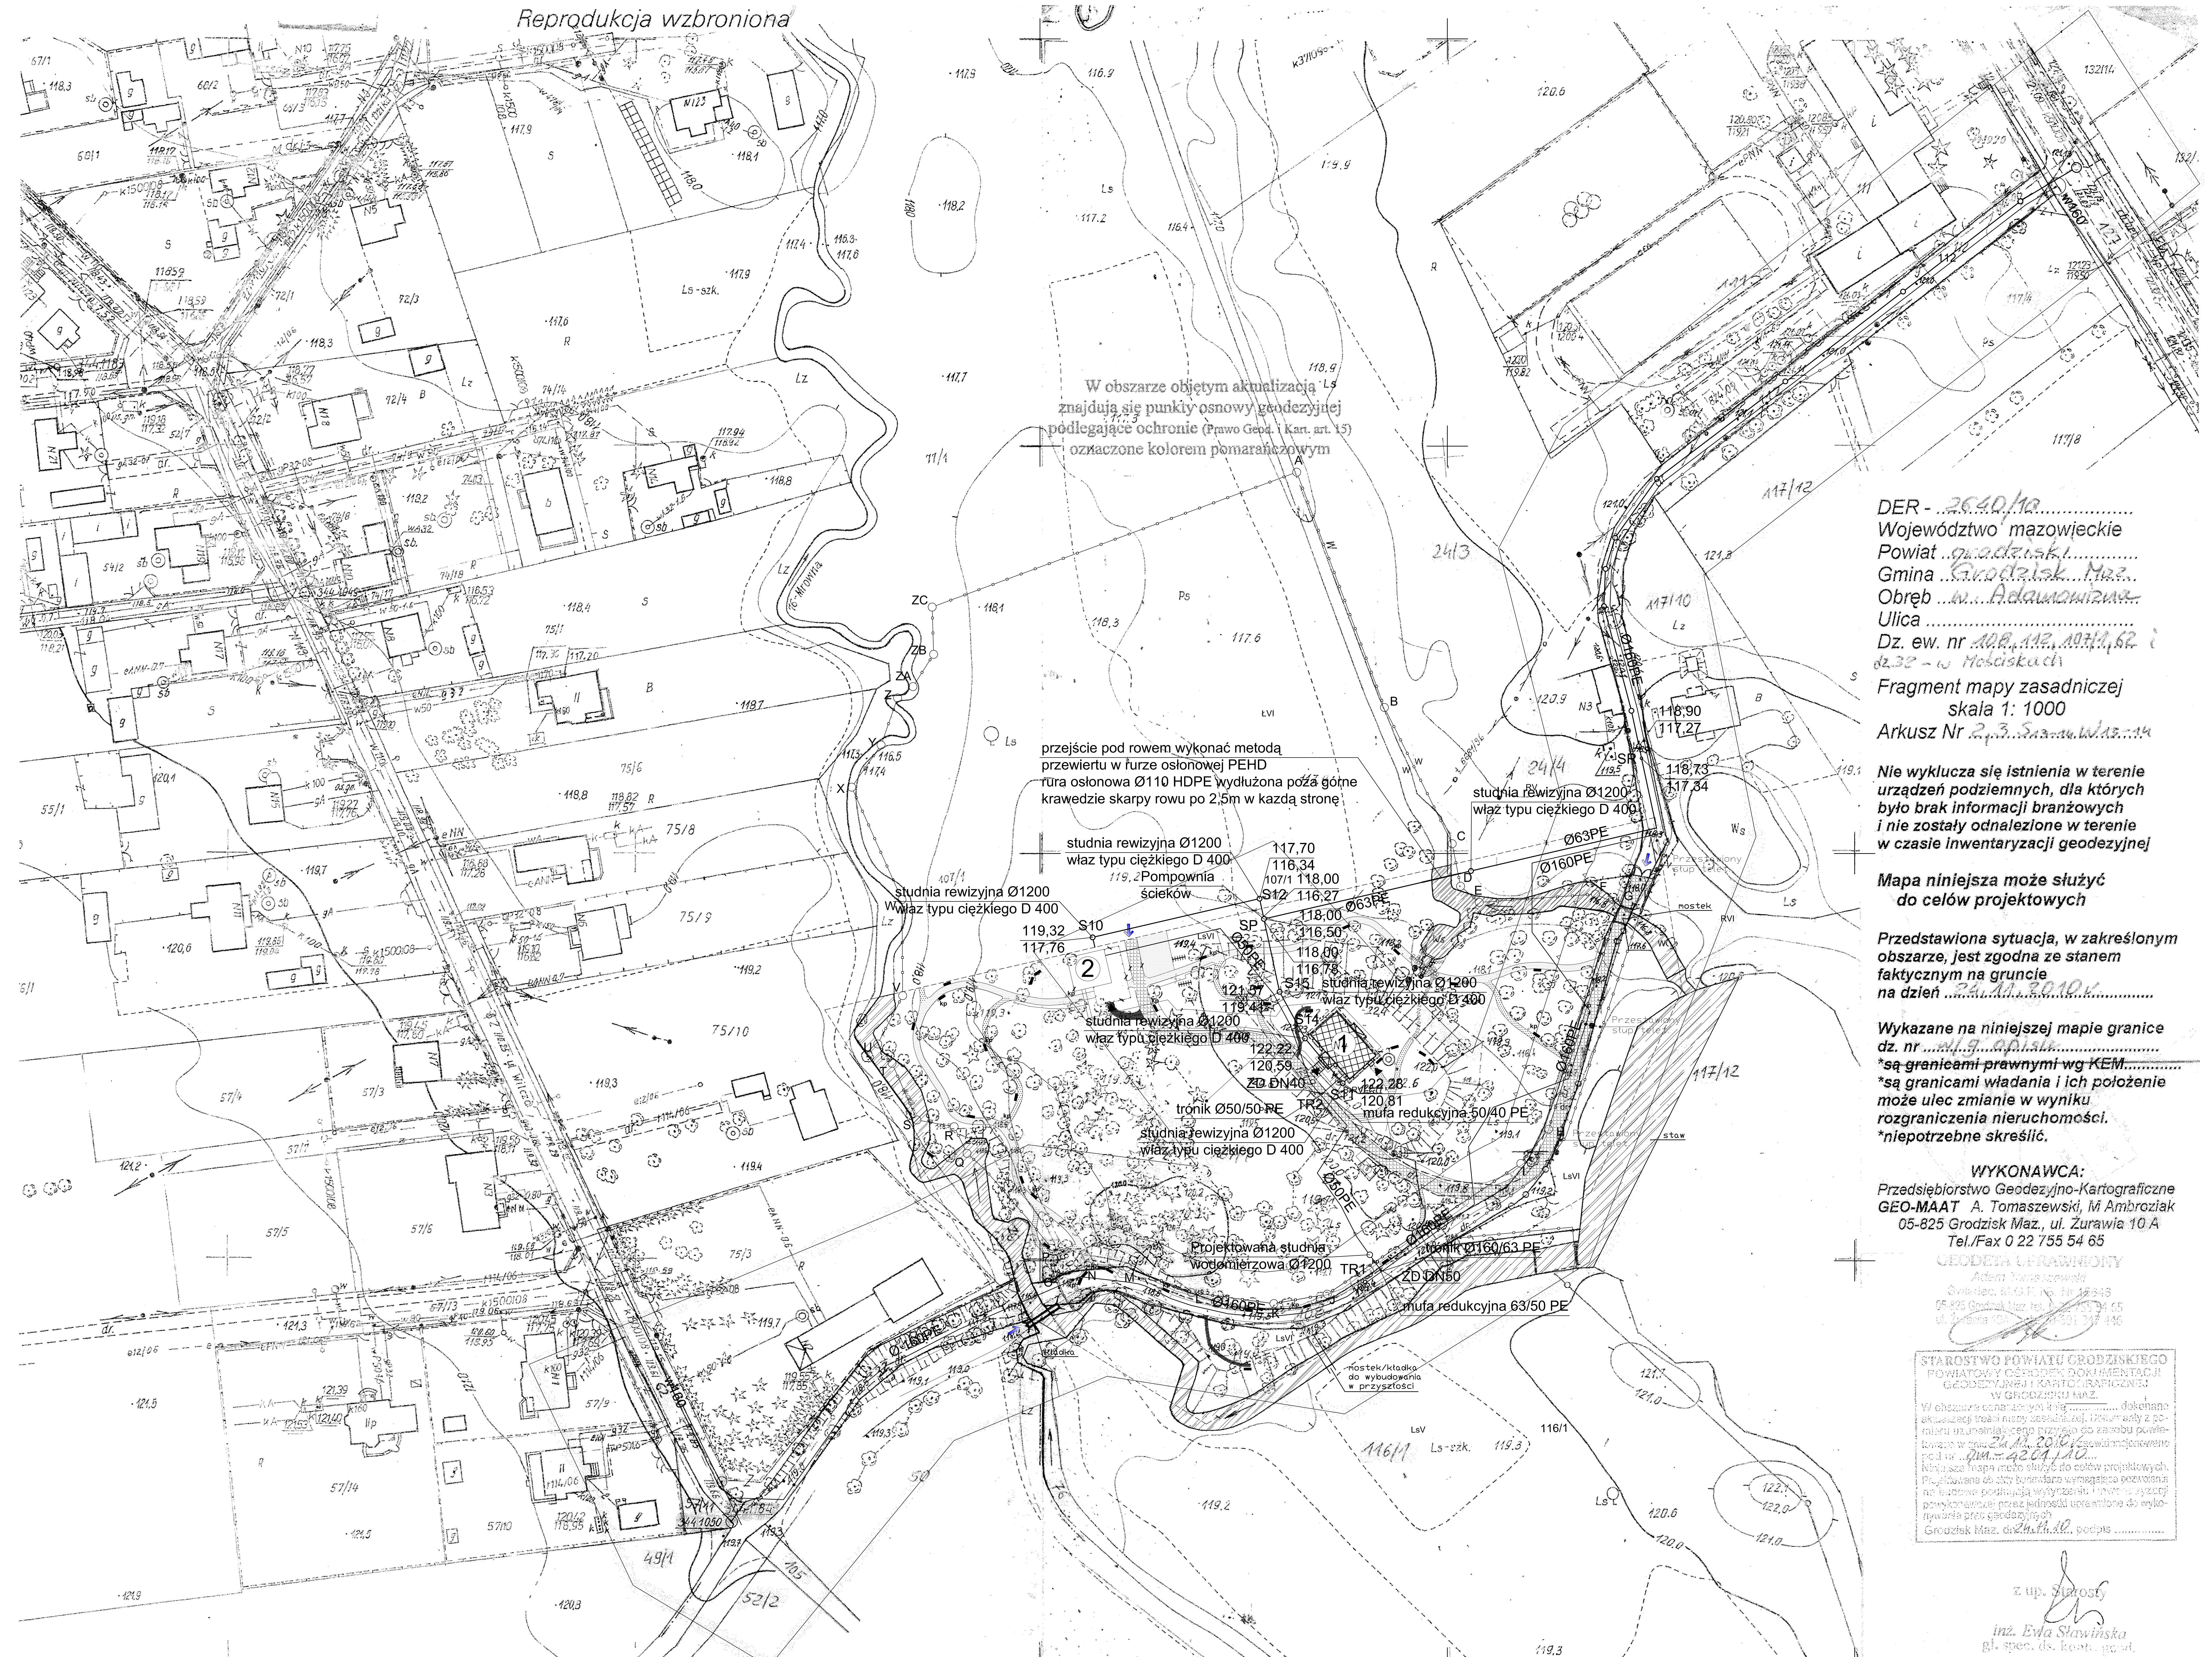


Reprodukcja wzbroniona

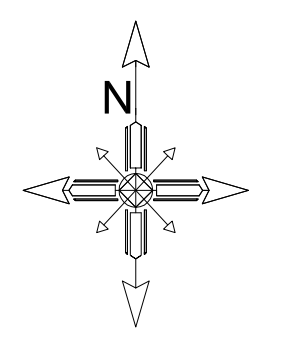

W obszarze objętym aktualizacją znajdują się punkty osnowy geodezyjnej podlegające ochronie (Prawo Geod. i Kart. art. 15) oznaczone kolorem pomarańczowym

przeście pod rowem wykonać metodą przetwiru w rurze osłonowej PEHD tura osłonowa Ø110 HDPE wydłużona poza górne krawędzie skarpy rowu po 2,5m w każdą stronę

studnia rewizyjna Ø1200 wąż typu ciężkiego D 400

studnia rewizyjna Ø1200 wąż typu ciężkiego D 400

studnia rewizyjna Ø1200 wąż typu ciężkiego D 400

studnia rewizyjna Ø1200 wąż typu ciężkiego D 400

studnia rewizyjna Ø1200 wąż typu ciężkiego D 400

studnia rewizyjna Ø1200 wąż typu ciężkiego D 400

studnia rewizyjna Ø1200 wąż typu ciężkiego D 400

studnia rewizyjna Ø1200 wąż typu ciężkiego D 400

studnia rewizyjna Ø1200 wąż typu ciężkiego D 400

DER - 2640/10
Województwo mazowieckie
Powiat grodzki
Gmina Grodzisk Maz.
Obręb w. Adamowizna
Ulica
Dz. ew. nr 108, 112, 107, 62, 62, 32 - w Mosiskach
Fragment mapy zasadniczej skala 1: 1000
Arkusz Nr 2, 3, 5, 6, 7, 8, 9, 10, 11, 12, 13, 14

Nie wyklucza się istnienia w terenie urządzeń podziemnych, dla których było brak informacji branżowych i nie zostały odnalezione w terenie w czasie inwentaryzacji geodezyjnej

Mapa niniejsza może służyć do celów projektowych

Przedstawiona sytuacja, w zakreślonym obszarze, jest zgodna ze stanem faktycznym na gruncie na dzień

Wykazane na niniejszej mapie granice dz. nr
*są granicami prawnymi wg KEM.....
*są granicami władania i ich położenie może ulec zmianie w wyniku rozgraniczenia nieruchomości.
*niepotrzebne skreślić.

WYKONAWCA:
Przedsiębiorstwo Geodezyjno-Kartograficzne GEO-MAAT A. Tomaszewski, M. Ambroziak
05-825 Grodzisk Maz., ul. Żurawia 10 A
Tel./Fax 0 22 755 54 65

GEODETA I PRACOWNIK
Adrian Tomaszewski
ul. Żurawia 10 A, 05-825 Grodzisk Maz.
tel. 0 22 755 54 65
ul. Żurawia 10 A, 05-825 Grodzisk Maz.
tel. 0 22 755 54 65

STAROSTWO POWIATU GRODZKIEGO
POWIATOWY CECHOWY I KARTOGRAFICZNY
GEODEZYJNY I KARTOGRAFICZNY
W GRODZISKU MAZ.
W obszarze objętym aktualizacją dokonano aktualizacji planu sytuacyjnego, który należy z pominięciem uzasadnienia przystąpić do zabudowy powierzchniowej w ramach planu zagospodarowania terenu
Plan zagospodarowania terenu
Projektant: inż. Ewa Ślawińska
Sprawdził: inż. Marek Uzdzięk
Grodzisk Maz., dn. 20.11.2010. podpis

z up. Starosty
inż. Ewa Ślawińska
gl. spec. ds. kart. geod.

| | | |
|--|-------------------------|--------------|
| LUBIOPAD 0111 | | SKALA 1:1000 |
| BRANŻA | SANTARNA | nr. 1 |
| FAZA: PROJEKT BUDOWLANO-WYKONAWCZY | | |
| AUTORYT: | | |
| mgr inż. Jerzy Baranowski | nr upr. S-291972 | |
| mgr inż. Marek Uzdzięk | | |
| SPRAWDZIŁ: | | |
| mgr inż. Paweł Galicki | nr upr. MAZ/219/PODS/10 | |
| INWESTOR | | |
| Gmina Grodzisk Mazowski 05-825 Grodzisk Mazowski, ul. T. Kościuszki 133 | | |