


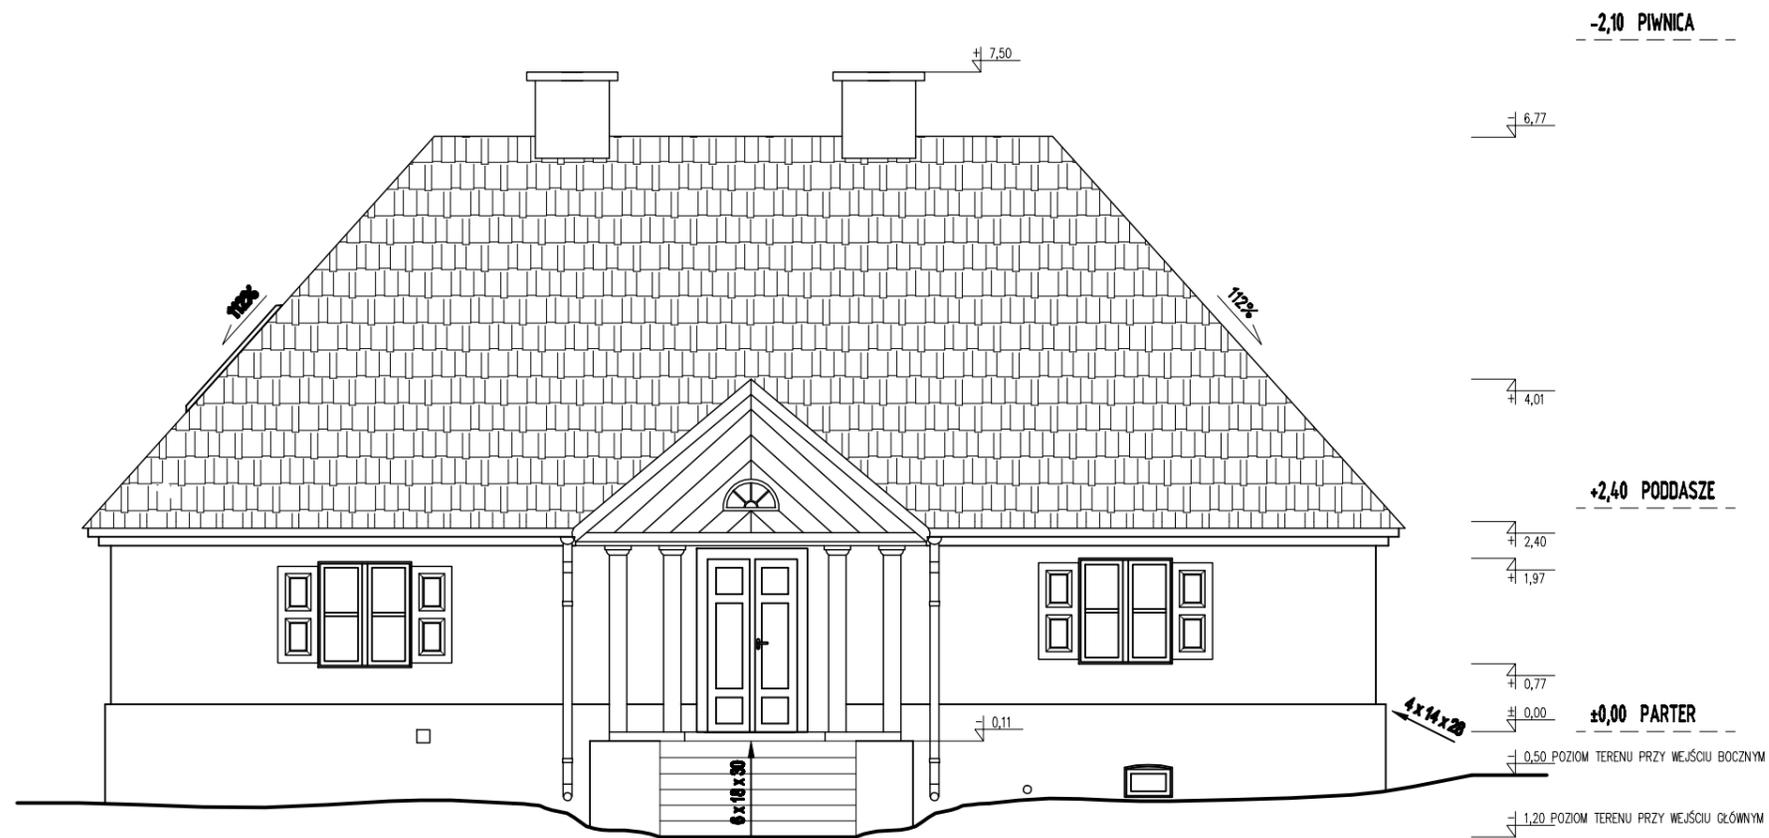

ELEWACJA PÓŁNOCNO- WSCHDNIA



ELEWACJA POŁUDNIOWO- ZACHODNIA

<small>OB. ARCHITEKTURA Sp. z o.o. 01-608 Warszawa ul. Pąkalis 9 lok.2 tel:(22) 888 71 80 fax:(22) 882 33 54</small>		
DWOREK RODZINY CHELMŃSKICH przy ul. Mateusza Chełmońskiego 80 D w Adamowicze gmina Grodzisk Mazowiecki nr ewid. działki 10771, 108, 118/1 z obrębu 1		
ELEWACJE		
marzec 2011		skala 1:50
branża	ARCHITEKTURA	str. 6
FAZA	INWENTARYZACJA	AI-6
<small>AUTORZY</small> mgr inż. arch. Przemysław Gałach nr upr. GP 734228/4/01 mgr inż. arch. Krzysztof Gałach inż. arch. Krzysztof Flaga stud. arch. Iwona Karzmarczyk		
<small>INWESTOR</small> Grupa Grodzisk Mazowiecki 05-608 Grodzisk Mazowiecki ul. T. Kościuszki 20a		