


LEGENDA:

- 1 Budynek główny (dworek)
- 2 Budynek zaplecza
- Studnia teletechniczna

107/1

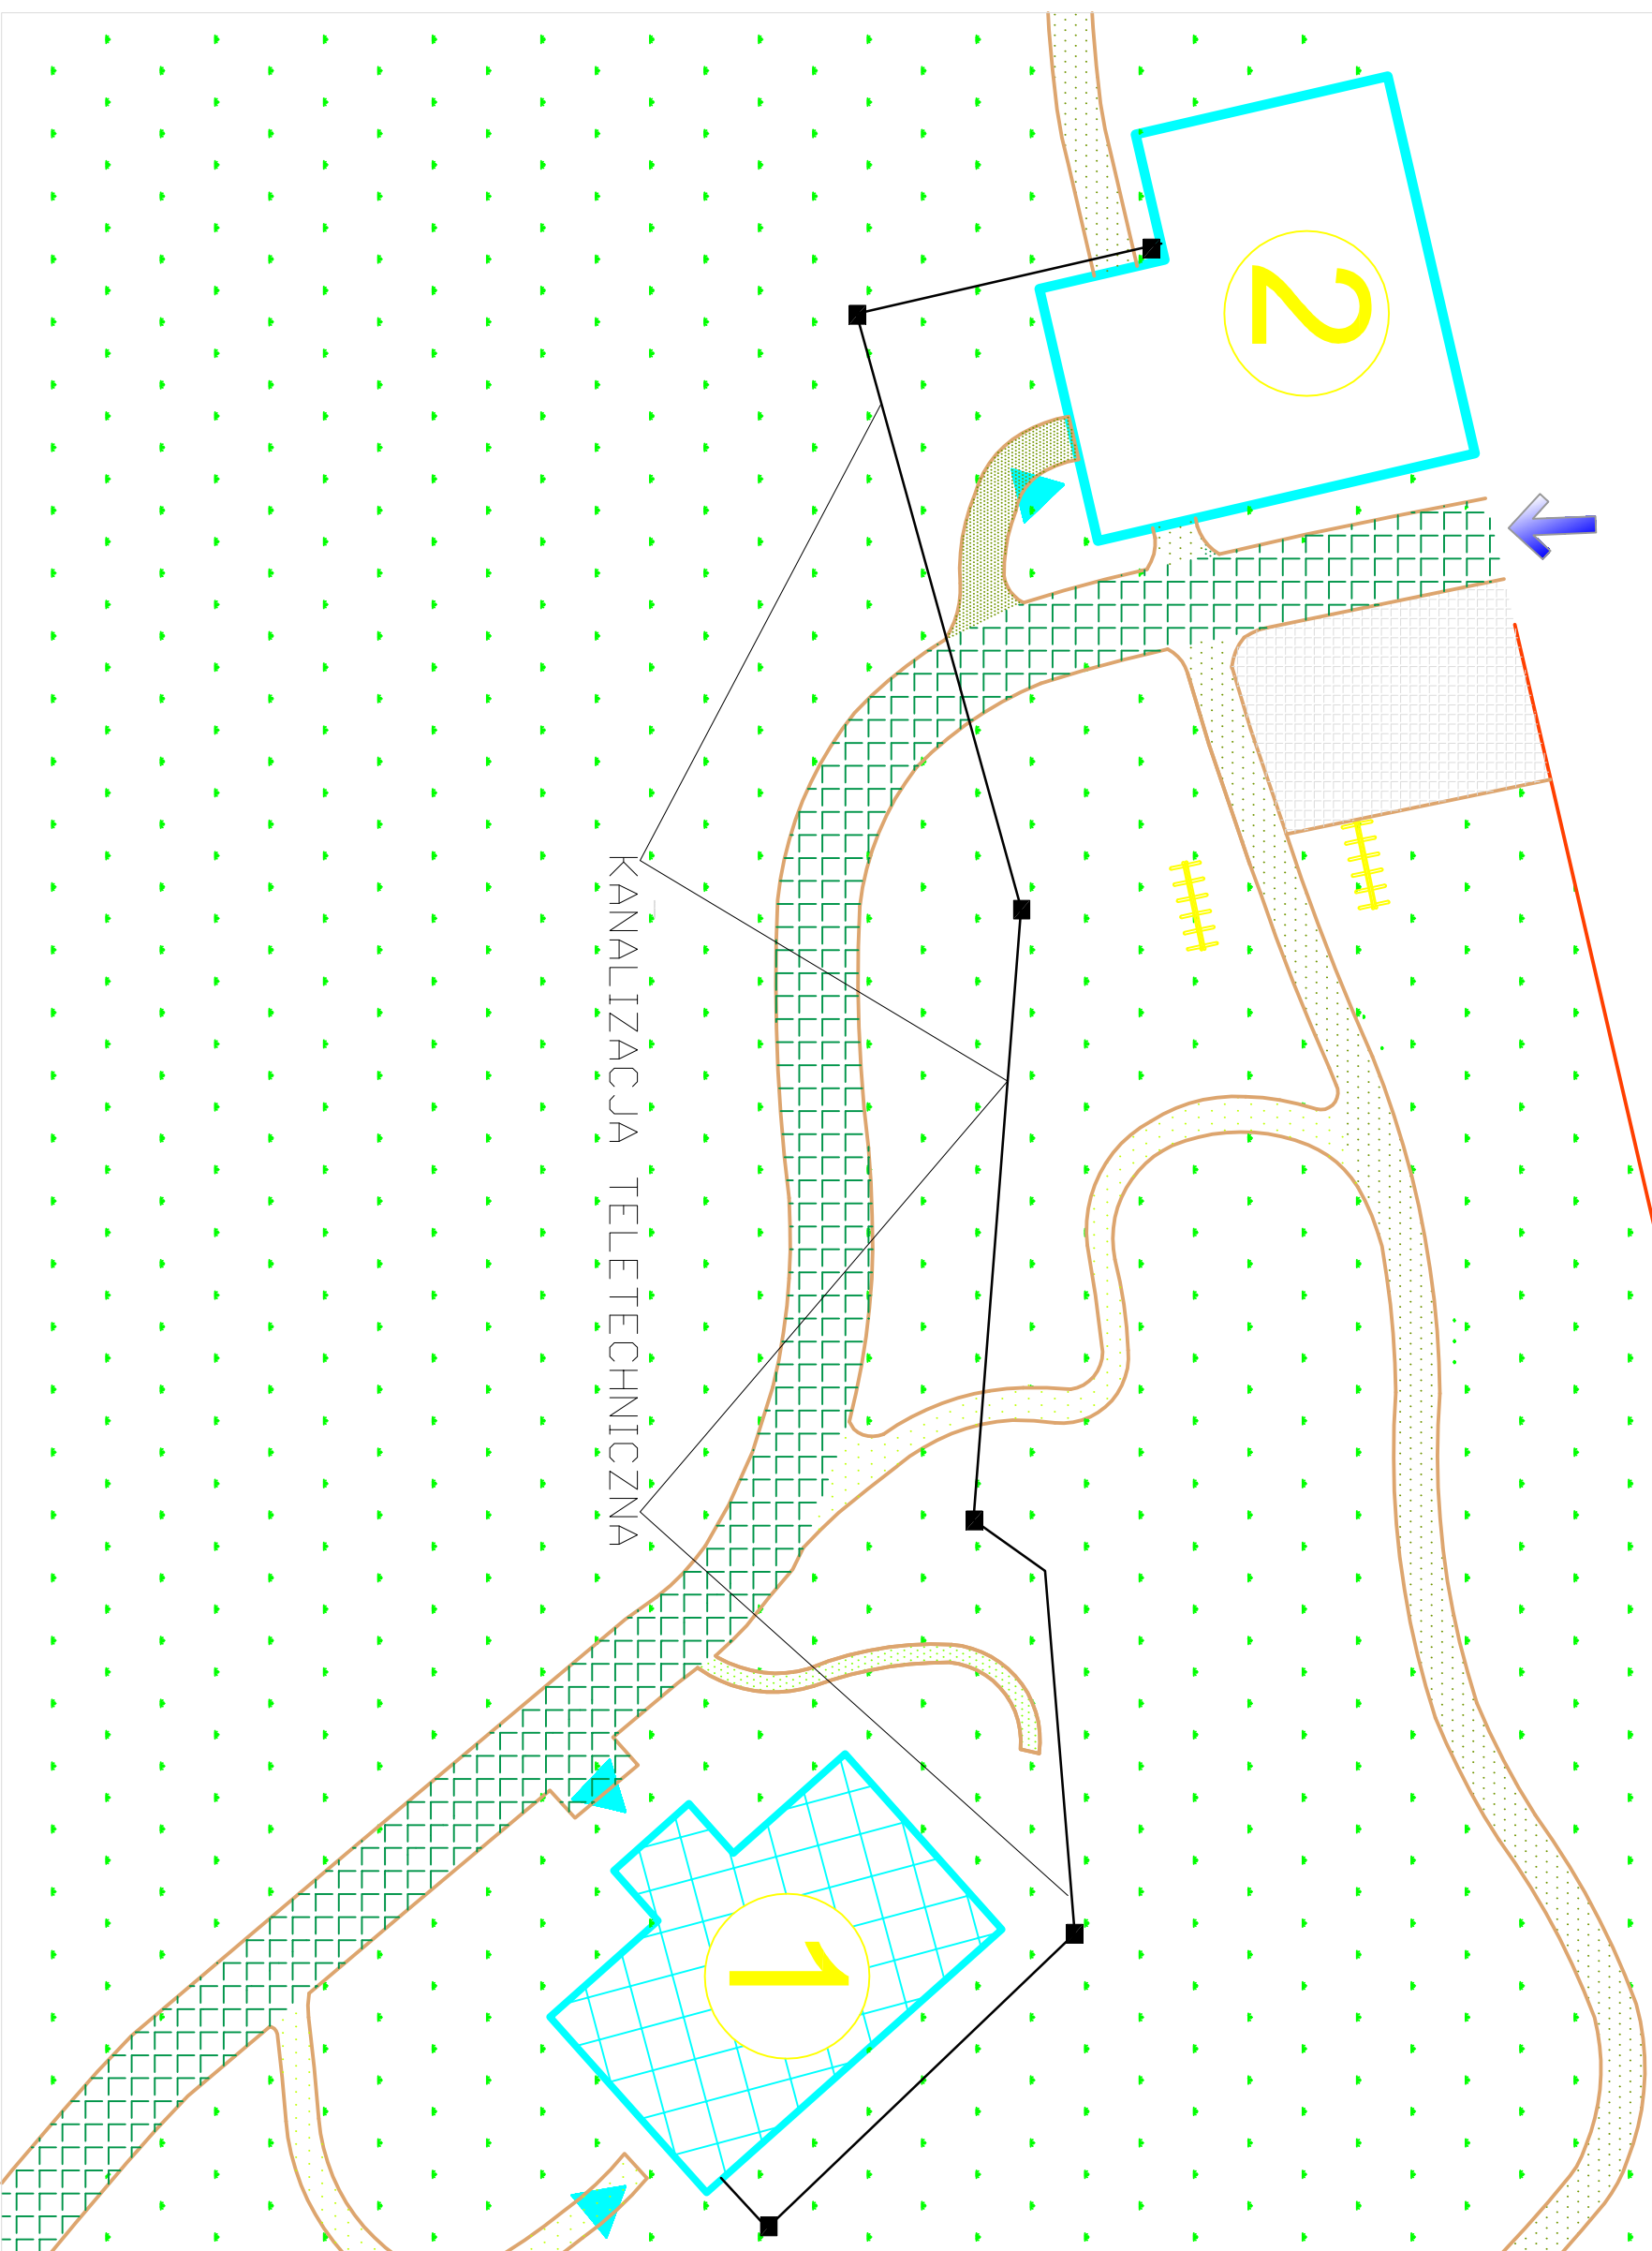

KANALIZACJA TELETECHNICZNA

**GIS ARCHITEKCI Sp. z o.o.**  
01-688 Warszawa ul. Pędzika 9 lok. 2 tel:(22) 896 71 60 fax:(22) 832 33 54

REWALORYZACJA I ZAGOSPODAROWANIE NA CELE  
KULTURALNO-EDUKACYJNE I TURYSTYCZNE ZABYTKOWEGO  
DWORKU RODZINY CHELMOŃSKICH WRAZ Z PARKIEM  
przy ul. Mateusza Chełmońskiego 90 D w Adamowiznie  
gmina Grodzisk Mazowiecki  
nr ewid. działki 107/1, 108, z obręb. 1

**KANALIZACJA  
TELETECHNICZNA**

MARZEC 2011	
BRANŻA	TELETECHNIKA
FAZA	PROJEKT BUDOWLANY
AUTORZY	inż. Andrzej Wiśniewski nr upr. SLK/1099/ZHOT/06 inż. Piotr Wisniewski
SPRAWDZAJĄCY:	inż. Robert Kulpiński nr upr. 1915/00/U
INWESTOR	Gmina Grodzisk Mazowiecki 05-823 Grodzisk Mazowiecki ul. T. Kościuszki 32a