


ŚCIEZKA PARKOWA Z NAWIERZCHNIĄ UTWARDZONĄ - spacerowa , szer. : 1.6m

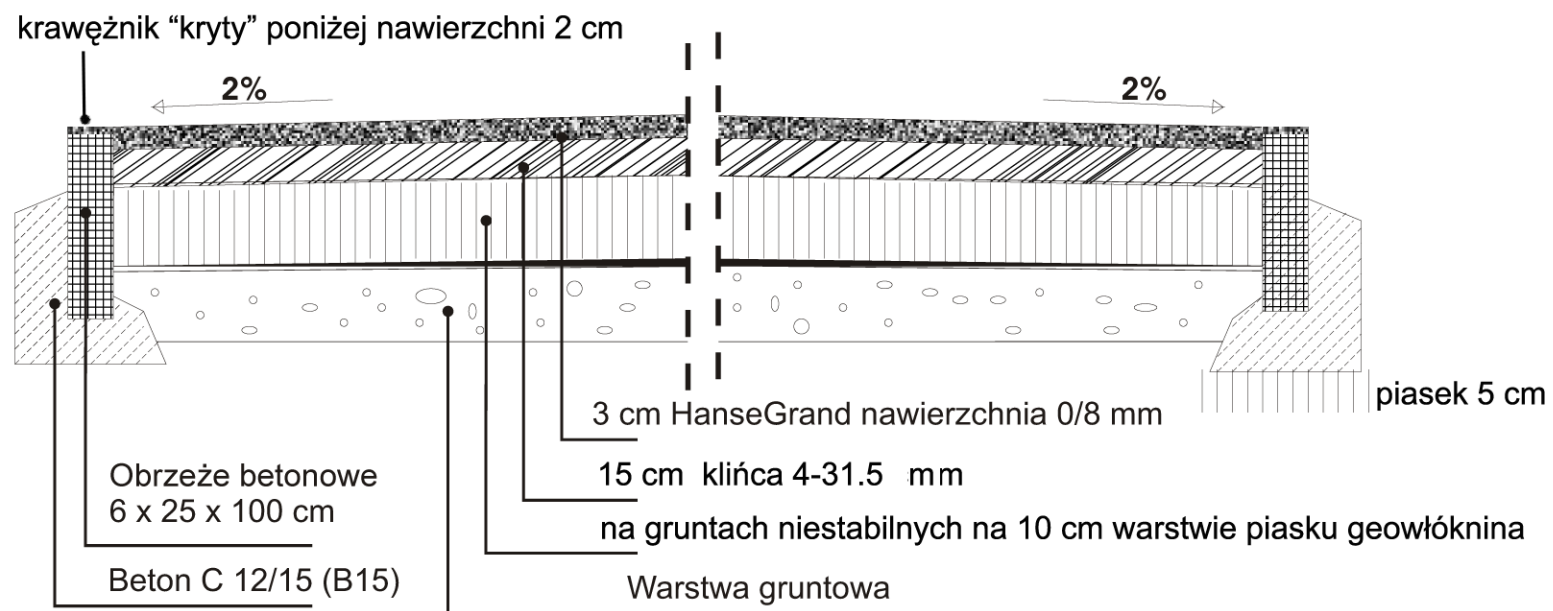

Hanse-Grand zamiennie z kruszywem drobnym / miał kamienny / 0.075-4 mm