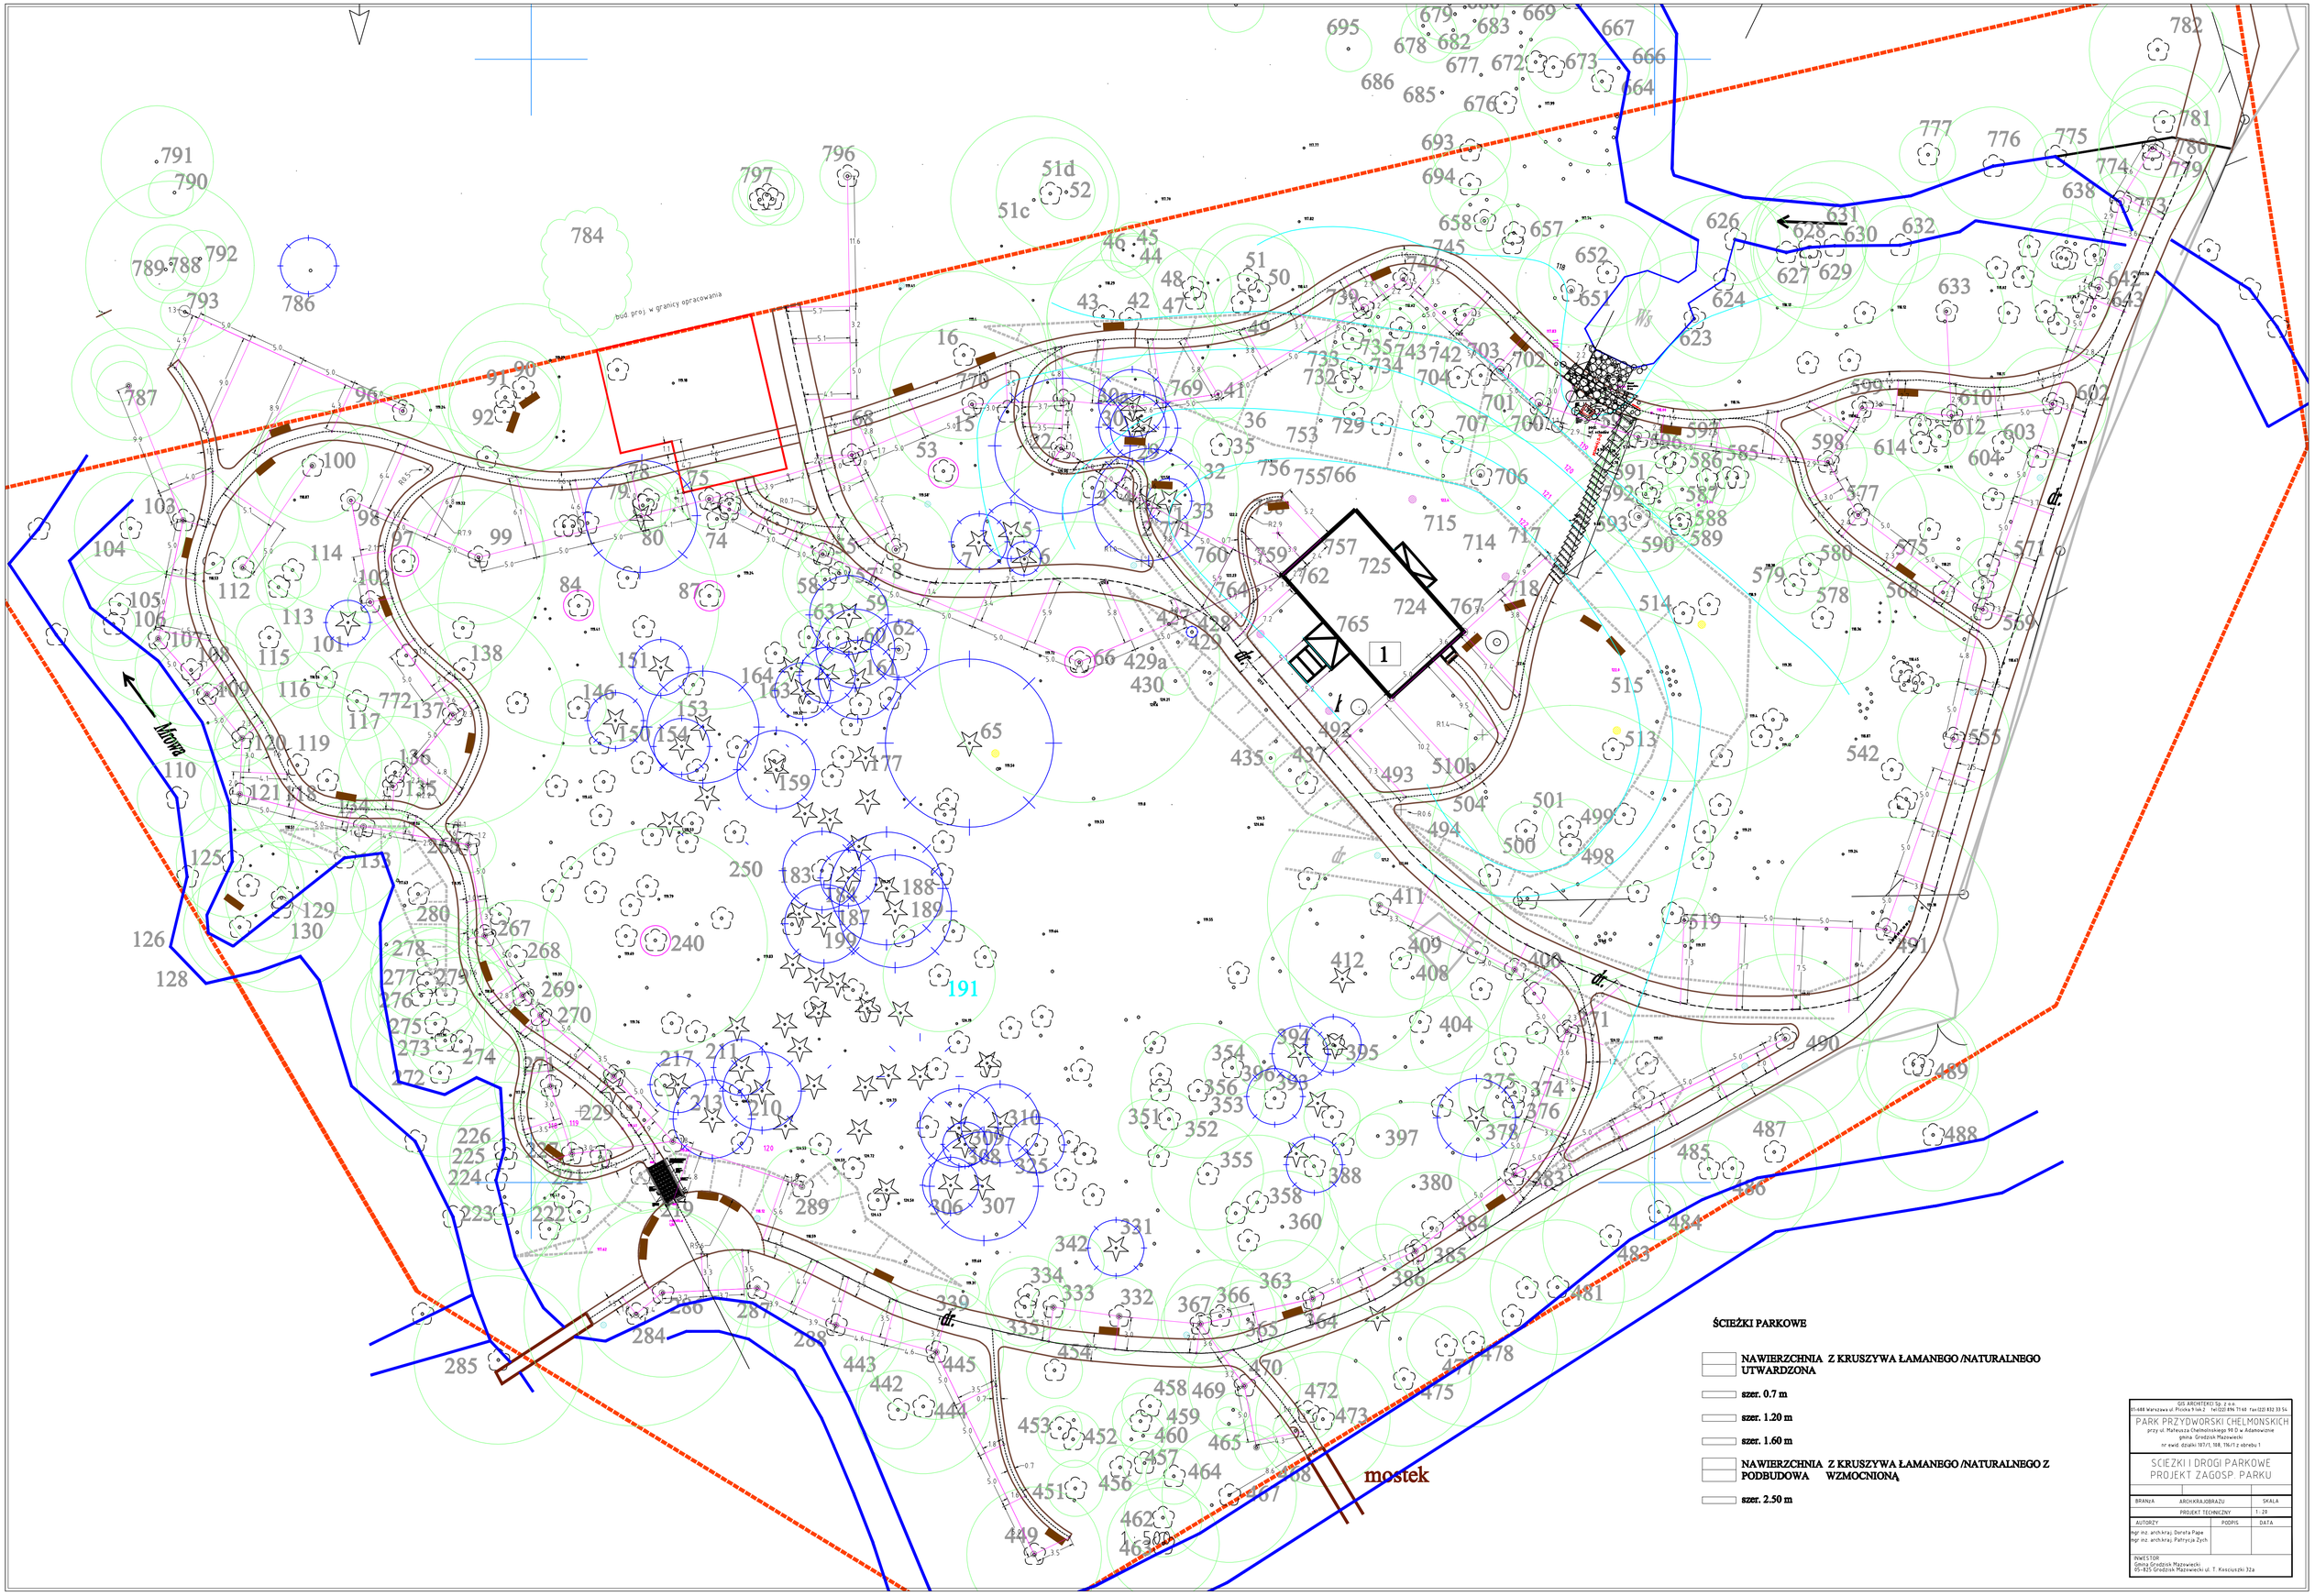

ŚCIEŻKI PARKOWE

NAWIERZCHNIA Z KRUSZYWA ŁAMANEGO /NATURALNEGO UTWARDZONA

szer. 0.7 m

szer. 1.20 m

szer. 1.60 m

NAWIERZCHNIA Z KRUSZYWA ŁAMANEGO /NATURALNEGO Z PODBUDOWA WZMOCNIONĄ

szer. 2.50 m

GIS ARCHITEKCI Sp. z o.o.
01-448 Warszawa ul. Prosta 9 lok.2 tel.(22) 876 71 68 fax (22) 832 33 54

PARK PRZYDWORSKI CHELMONSKICH
przy ul. Mateusza Chełmońskiego 90 D w Adamowizinie
gmina Grodzisk Mazowiecki
nr ewid. działki 197/1, 108, 196/1 z obrębu 1

SCIEŻKI I DROGI PARKOWE
PROJEKT ZAGOSP. PARKU

BRANŻA	ARCHIKRAJOBRAZU	SKALA
	PROJEKT TECHNICZNY	1 : 20

AUTORZY	PODPIS	DATA
mgr inż. arch.kraj. Dorota Pape mgr inż. arch.kraj. Patrycja Zych		

INWESTOR
Gmina Grodzisk Mazowiecki
05-825 Grodzisk Mazowiecki ul. T. Kościuszki 32a