

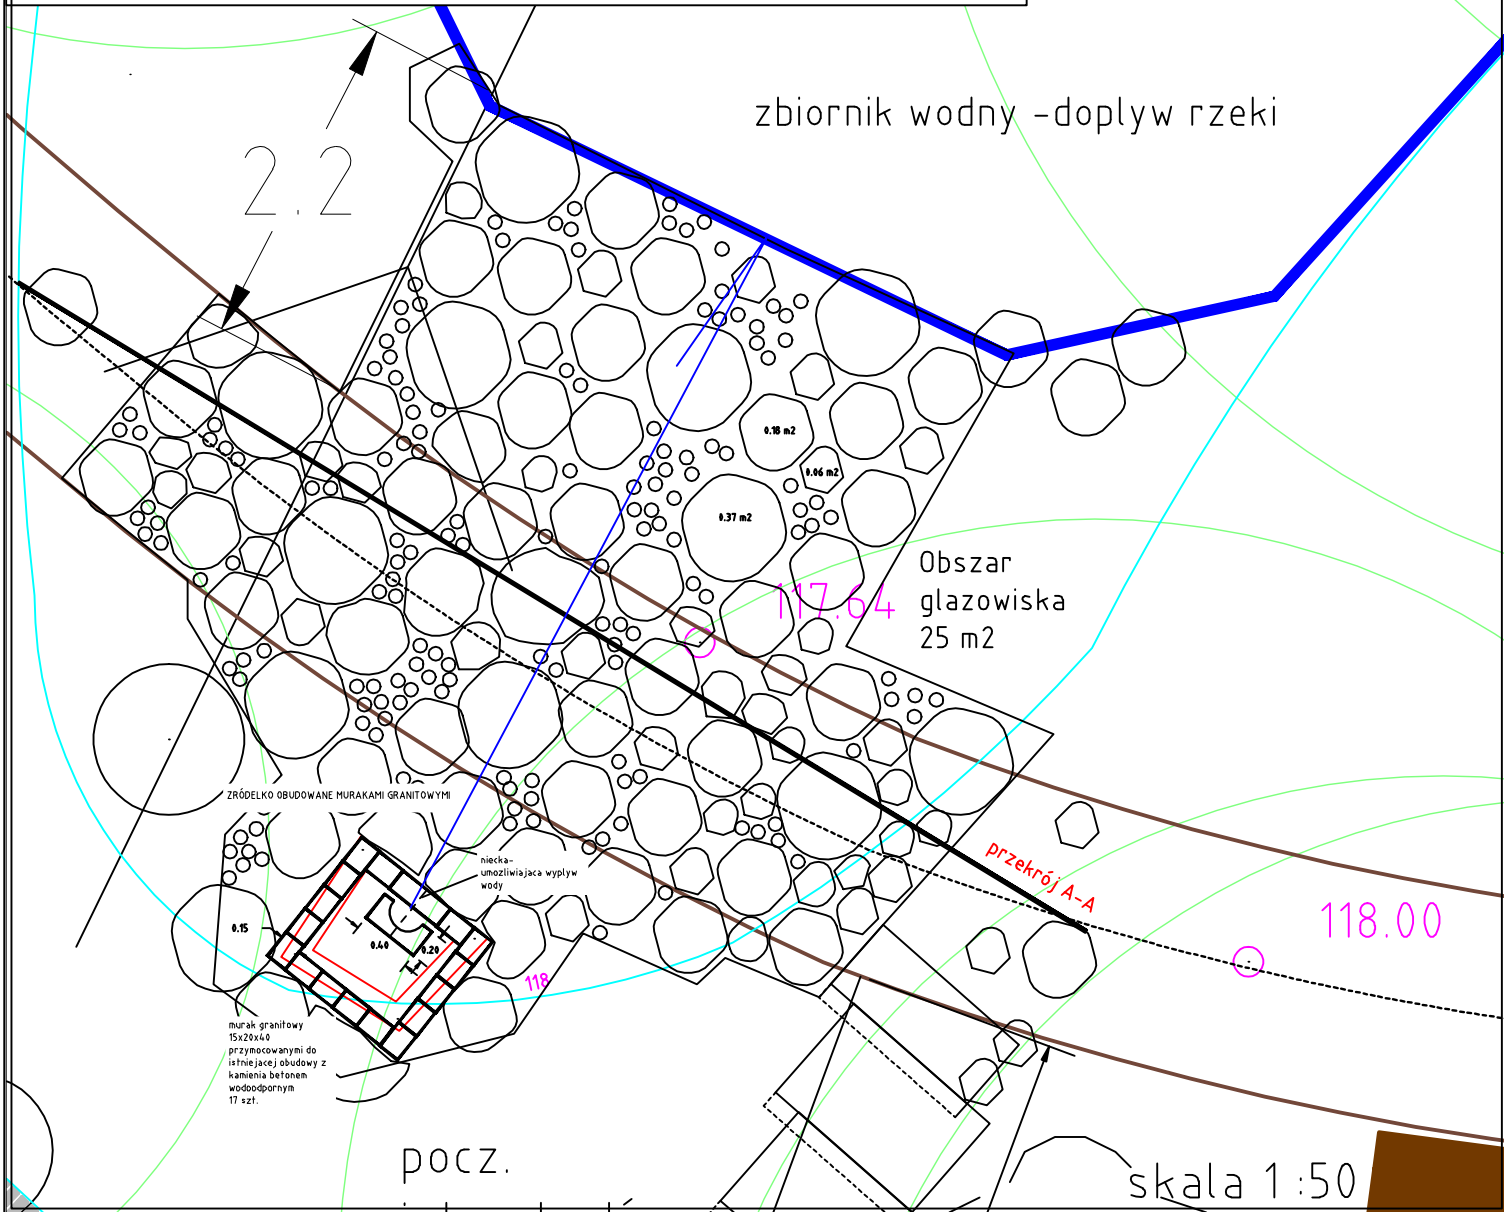


Ws

zbiornik wodny - dopływ rzeki

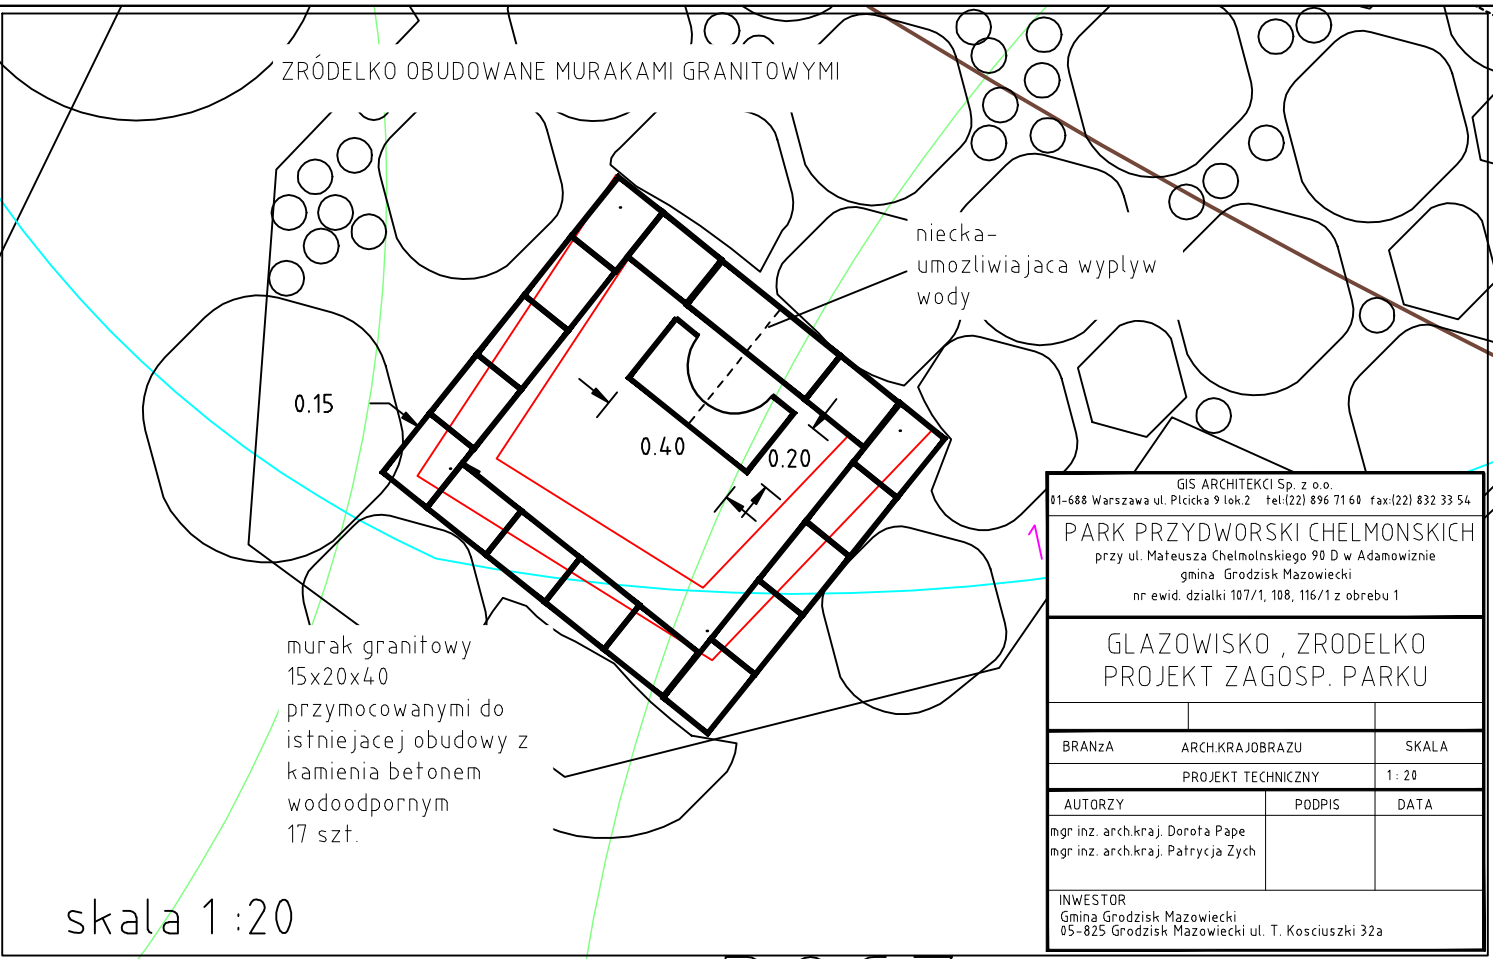

## GLAZOWISKO

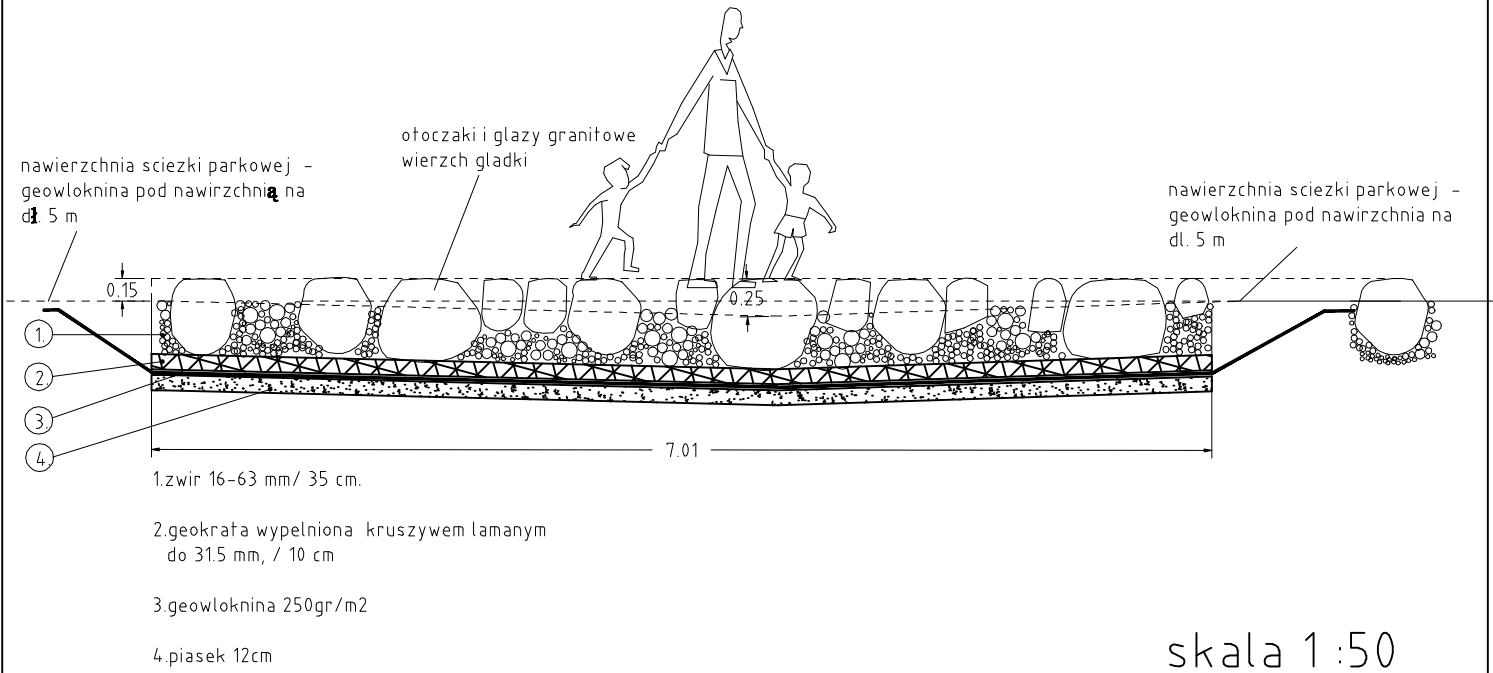

GIS ARCHITEKCI Sp. z o.o. 01-688 Warszawa ul. Płocka 9 lok.2 tel:(22) 896 71 60 fax:(22) 832 33 54		
PARK PRZYDWORSKI CHELMONSKICH przy ul. Mateusza Chelmońskiego 90 D w Adamowiznie gmina Grodzisk Mazowiecki nr ewid. działki 107/1, 108, 116/1 z obrębu 1		
GLAZOWISKO, ZRÓDELKO PROJEKT ZAGOSP. PARKU		
BRANŻA	ARCHKRAJOBRAZU	SKALA
	PROJEKT TECHNICZNY	1:20
AUTORZY	PODPIS	DATA
mgr inż. arch.kraj. Dorota Pape mgr inż. arch.kraj. Patrycja Zych		
INWESTOR Gmina Grodzisk Mazowiecki 05-825 Grodzisk Mazowiecki ul. T. Kosciuszki 32a		