


LEGENDA:

1/4
+20°C
temp. obliczeniowa
w pom. t=20°C

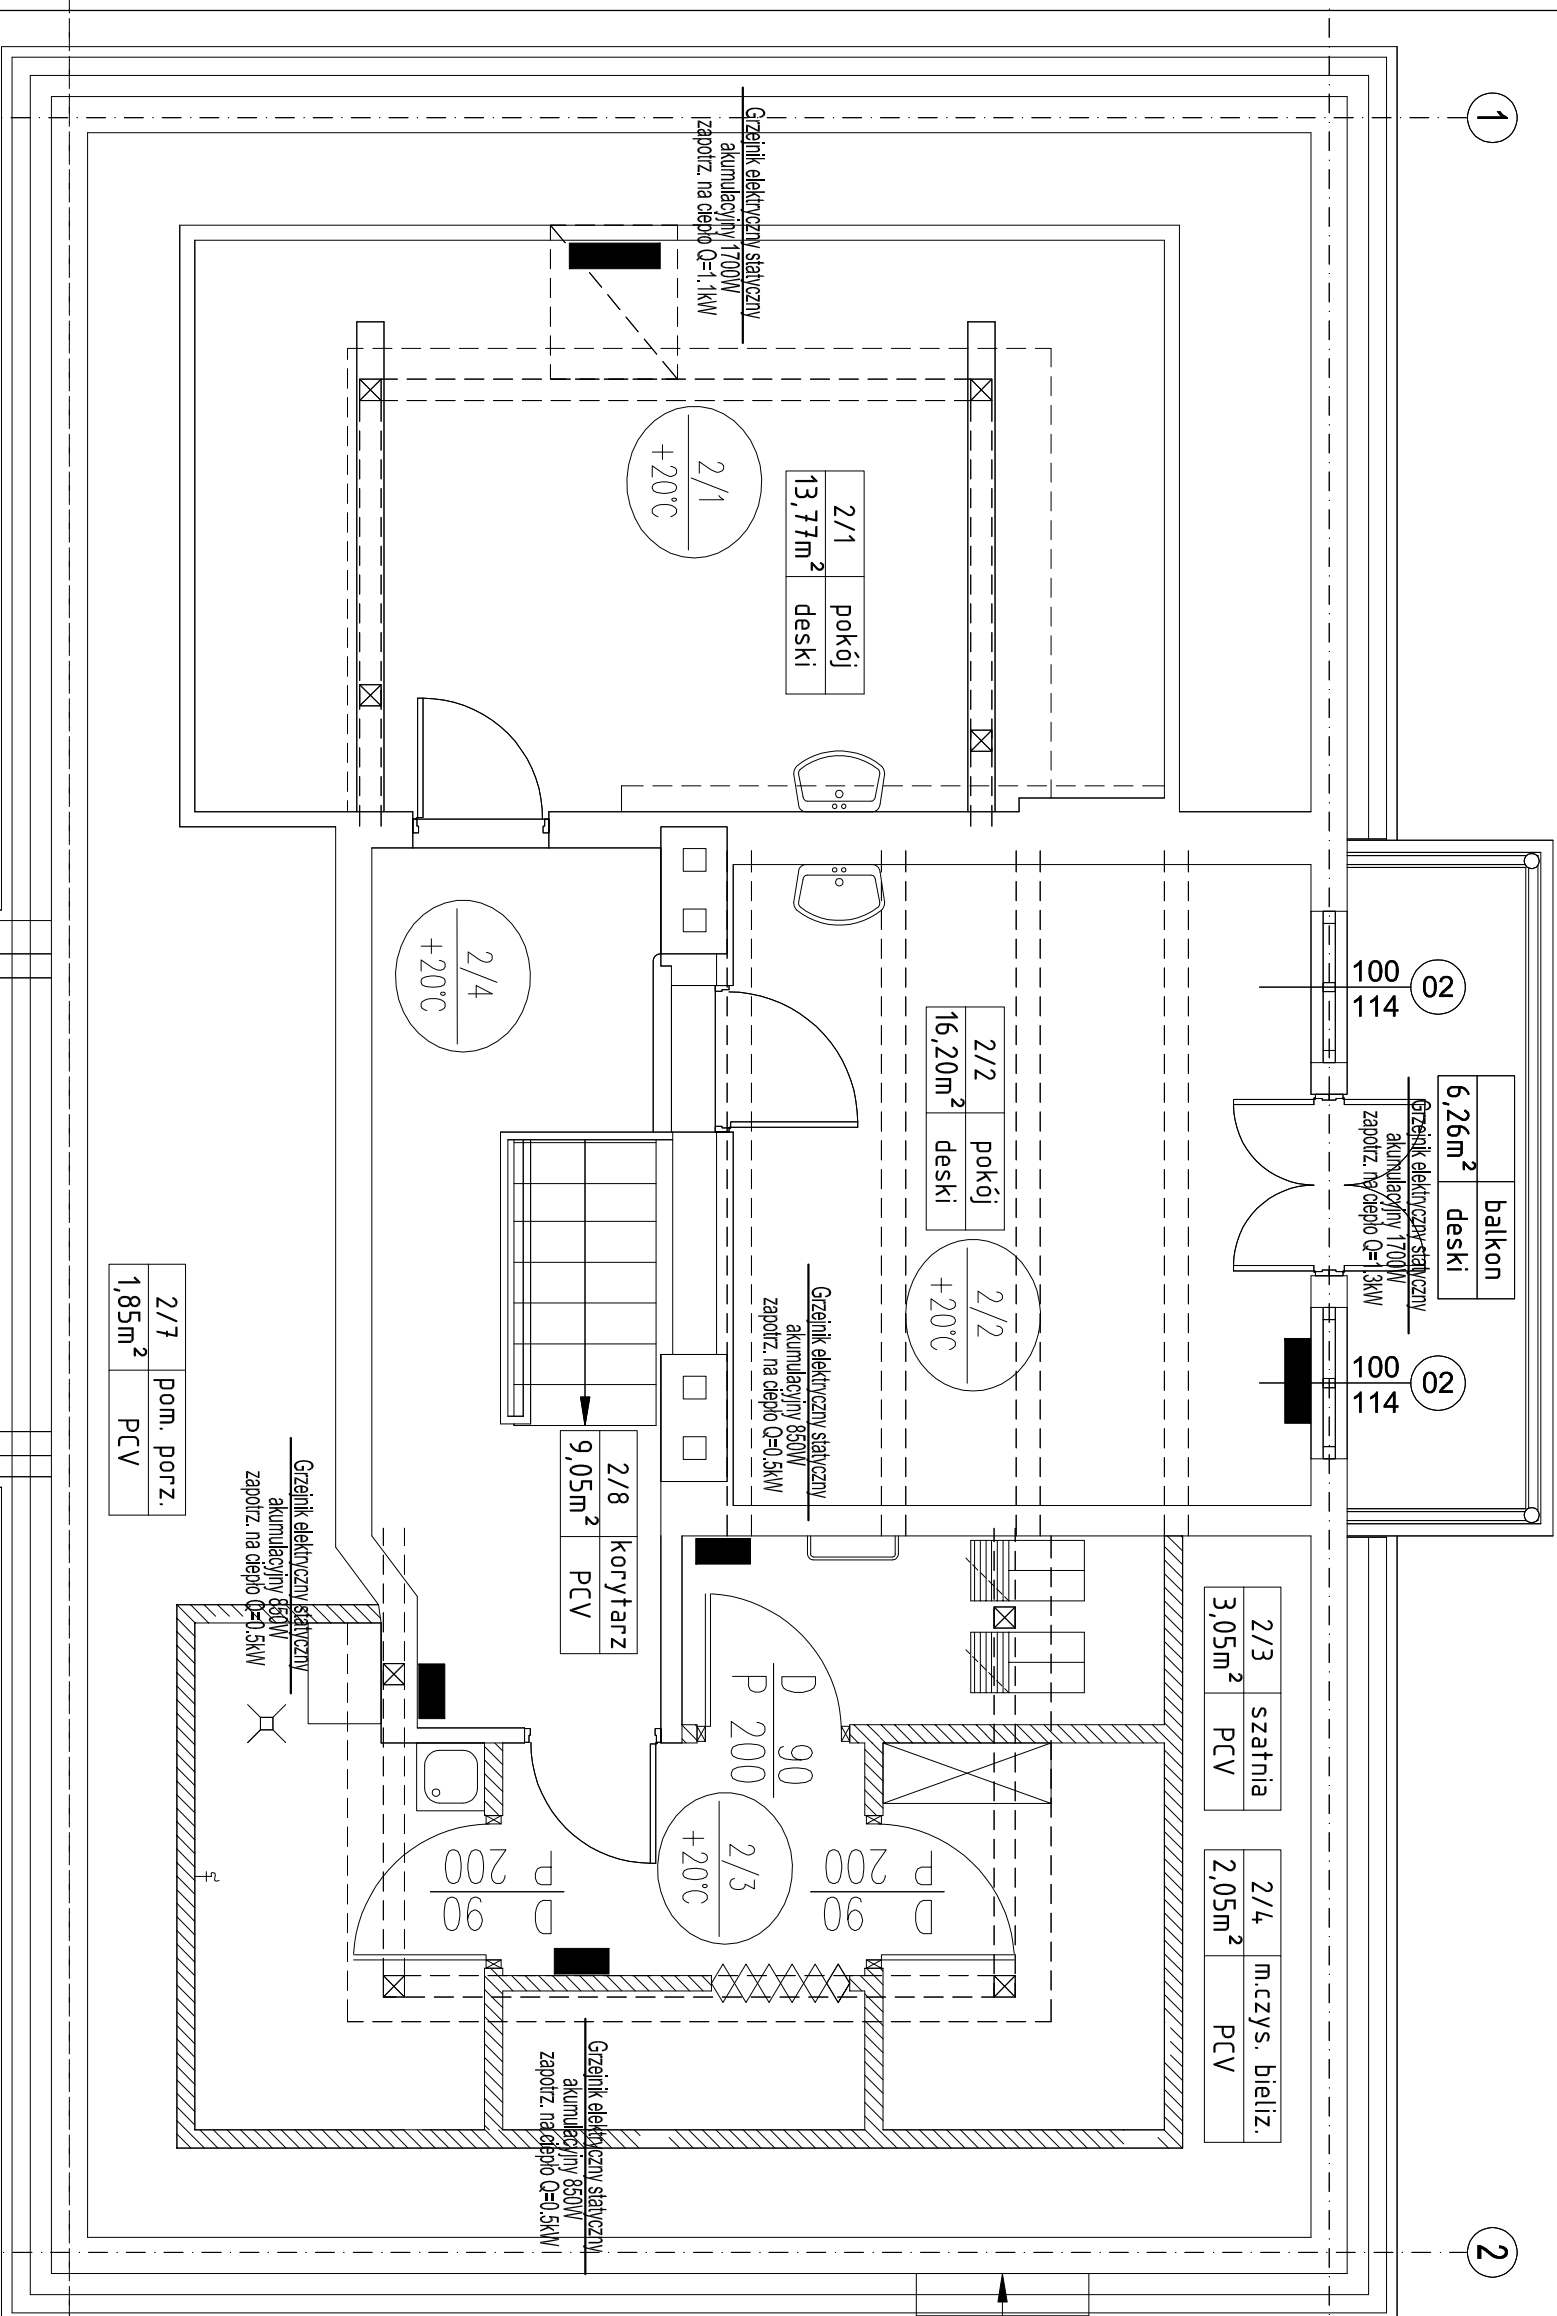

| | |
|-------------------|-----------------|
| 2/5 | m.brud. bieliz. |
| 0,5m ² | PCV |

| | |
|--------------------|----------|
| 2/6 | składzik |
| 3,69m ² | PCV |

| | |
|--------------------|------------|
| 2/7 | pom. porz. |
| 1,85m ² | PCV |

| | |
|--------------------|-----------|
| 2/8 | korystarz |
| 9,05m ² | PCV |

| | |
|---------------------|----------------|
| 2/1 | pokój deski |
| 13,77m ² | |

| | | | |
|--------------------|-----|----|--------|
| 100 | 114 | 02 | balkon |
| 6,26m ² | | | deski |

| | | | |
|-----|-----|----|--|
| 100 | 114 | 02 | |
|-----|-----|----|--|

| | |
|--------------------|---------|
| 2/3 | szatnia |
| 3,05m ² | PCV |

| | |
|--------------------|-----------------|
| 2/4 | m.czys. bieliz. |
| 2,05m ² | PCV |

| | |
|--|---|
| <p>GIS ARCHITEKCI Sp. z o.o. 01-688 Warszawa ul. Pełicka 9 lok. 2 tel:(22) 896 71 60 fax:(22) 832 33 54</p> <p>REWALORYZACJA I ZAGOSPODAROWANIE NA CELE KULTURALNO-EDUKACYJNE I TURYSTYCZNE ZABYTKOWEGO DWORKU RODZINY CHEŁMOŃSKICH WRAZ Z PARKIEM przy ul. Mateusza Chełmońskiego 90 D w Adamowiznie gmina Grodzisk Mazowiecki nr ewid. działki 107/1, 108, z obrębu 1</p> | |
| <p>INSTALACJA C.O. DWOREK CHEŁMOŃSKICH RZUT PODDASZA</p> | |
| MARZEC 2011 | SKALA 1:50 |
| BRANŻA | INSTALACJE SANITARNE |
| FAZA | PROJEKT WYKONAWCZY |
| <p>AUTORZY : mgr inż. Jerzy Baradziej nr upr. ST-291/72 mgr inż. Dariusz Myszkowski</p> <p>SPRAWDZAJĄCY : mgr inż. Paweł Gałach nr upr. MAZ/0197/POOS/10</p> | |
| INWESTOR | Gmina Grodzisk Mazowiecki 05-825 Grodzisk Mazowiecki ul. T. Kościuszki 32a |