


ROZDZIELNICA DWORKU RD - PODGRZEWACZE WODY

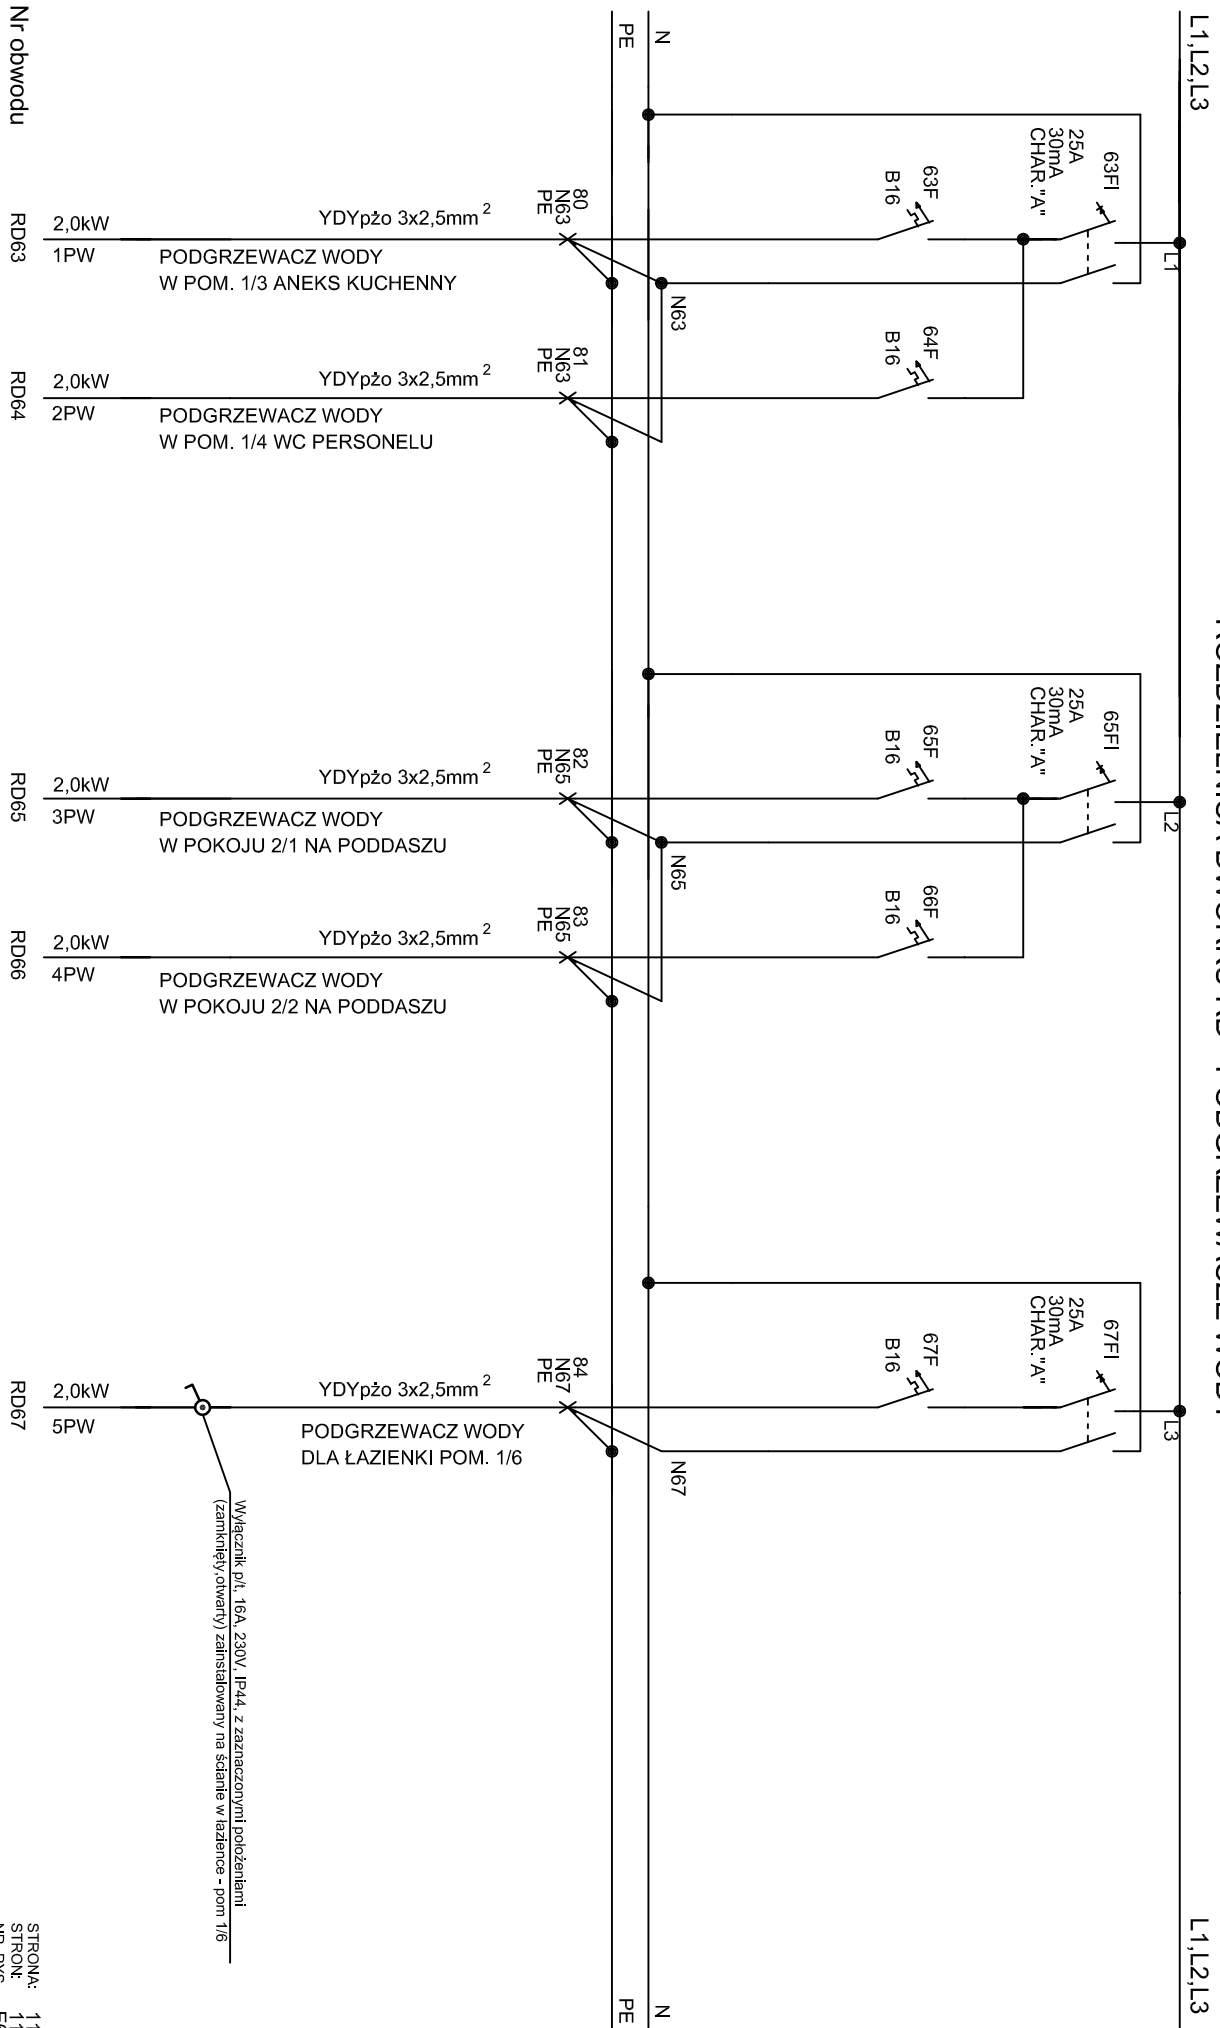

Włącznik oI, 16A, 230V, IP44, z zaznaczonymi położeniami (zamknięty/otwarty) zamontowany na ścianie w łazience - pom 1/6