


ROZDZIELNICA DWORKU RD - GRZEJNIKI ELEKTRYCZNE, TELETECHNIKA I RTV NA PARTERZE

L1,L2,L3

L1,L2,L3

1L1,1L2,1L3

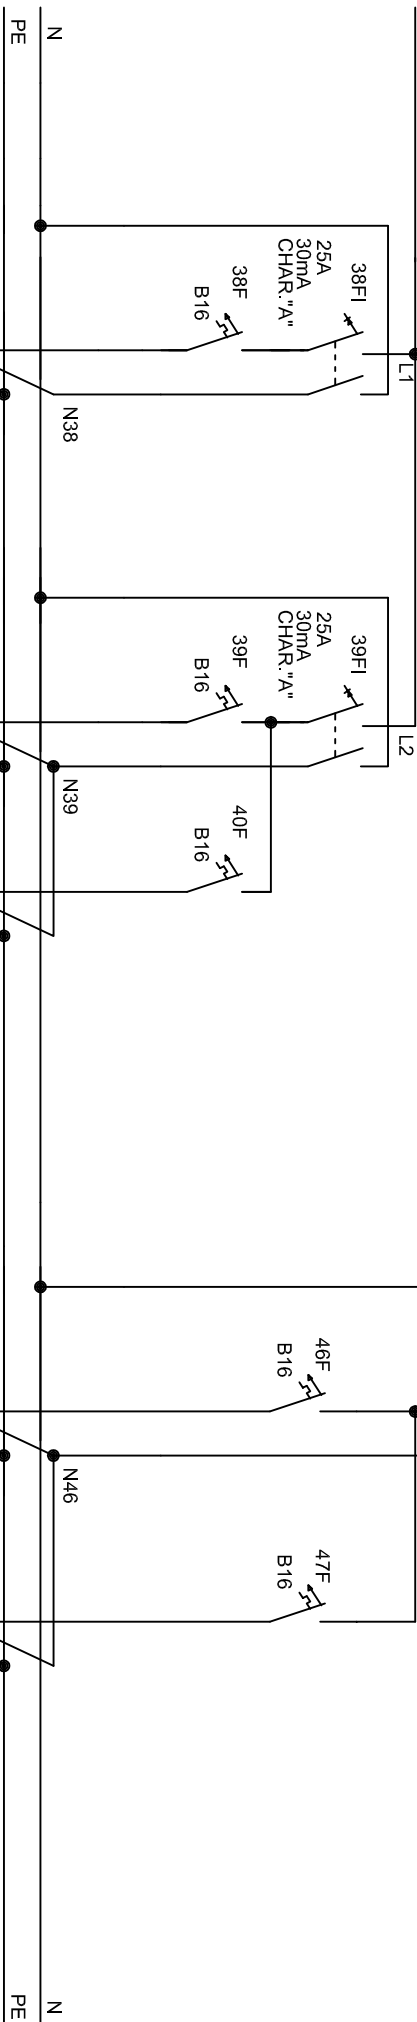

Nr obwodu

RD38 1,7kW
5G YDYpżo 3x2,5mm²
GRZEJNIK
5G - W POM. 1/3 ANEKS KUCHENNY

RD39 0,85kW
6G YDYpżo 3x2,5mm²
GRZEJNIK
6G - W POM. 1/5 PRZEJŚCIE PRZY WC

RD40 1,7kW
7G YDYpżo 3x2,5mm²
GRZEJNIK
7G - W POM. 1/6 ŁAZIENKA

RD46 500W YDYpżo 3x2,5mm²
TELETECHNIKA
MIEJSCE PODŁĄCZENIA USTALI
WYKONAWCA WG. PROJ. INST.
SŁABOPRĄDOWYCH

RD47 100W YDYpżo 3x2,5mm²
ZASILACZ RTV
MIEJSCE PODŁĄCZENIA USTALI
WYKONAWCA WG. PROJ. INST.
SŁABOPRĄDOWYCH