

WYKRES 1
 PLAN PRZESTRZENNY
 1:2000
 KIERUNKI WZNIKNIĘCIA
 10.10.2007



MIEJSKOWY PLAN ZAGOSPODAROWANIA PRZESTRZENNEGO TERENÓW W GMINIE GRODZISK MAZOWIECKI dla części miejscowości ODRANO - WOLA

ZALĄCZNIK NR1 skala 1:2000
 Uchwała nr 161/2007
 Rady Miejskiej w Grodzisku Mazowieckim
 z dnia 24 września 2007 roku

OZNACZENIA – USTALENIA PLANU

- granice obszaru objętego planem
- linie rozgraniczające tereny o różnym przeznaczeniu
- nieprzekraczalne linie zabudowy
- linie zabudowy nieprzekraczalne dla budynków mieszkalnych, usług gastronomicznych i innych o których mowa w przepisach ustawy o cmentarzach
- granice strefy ochrony konserwatorskiej zabytku archeologicznego
- wymiarowania linii zabudowy i linii rozgraniczających

SYMBOLS LITEROWE – PRZEZNACZENIE TERENU


- MN tereny zabudowy mieszkaniowej jednorodzinnej
- MNE tereny zabudowy mieszkaniowej jednorodzinnej, elastycznej
- MNU tereny zabudowy mieszkaniowej jednorodzinnej z doposażeniem usług
- MNR tereny zabudowy mieszkaniowej jednorodzinnej, zabudowy zagrodowej
- MNRU tereny zabudowy mieszkaniowej jednorodzinnej, zabudowy zgrupowanej z doposażeniem usług
- UP tereny zabudowy usługowo-produkcyjnej

- ZL tereny lasów
- ZD teren ogrodnictwa działkowego
- Re tereny rolnicze
- ReW tereny rolne i tereny wód powierzchniowych
- Ws tereny wód powierzchniowych

- tereny komunikacji
- KDG teren drogi publicznej – droga główna projektowana obwodnicą miasta Grodzisk Maz.
- KDZ tereny dróg publicznych kategorii powiatowej klasy zbiorczej
- KDL tereny dróg publicznych kategorii gminnej klasy lokalnej
- KDD tereny dróg publicznych kategorii gminnej klasy dojazdowej

OZNACZENIA INFORMACYJNE

- proponowane linie podziałów wewnętrznych
- osie dróg publicznych
- przebieg linii energetycznych SN wraz z terenem szerokości 15m, na którym obowiązują zasady zagospodarowania zawarte w par.22 pkt.2 uchwały drzewa objęte ochroną
- strefa ochronna obiektów uciążliwych
- ZC oznaczenia terenów przeznaczenia rekreatywnych terenów przyłączonych do obszaru planu
- rowy melioracyjne poza ewidencją
- rowy melioracyjne w ewidencji
- tereny zdrowotne
- rzeki, ciekł wodne, zbiorniki wodne, stawy, oczka wodne
- granice administracyjne wsi
- 60-62/ oznaczenia terenów zabytków archeologicznych
- granica Warszawskiego Obszaru Chronionego Krajobrazu
- linie rozgraniczające drogi poza obszarem planu

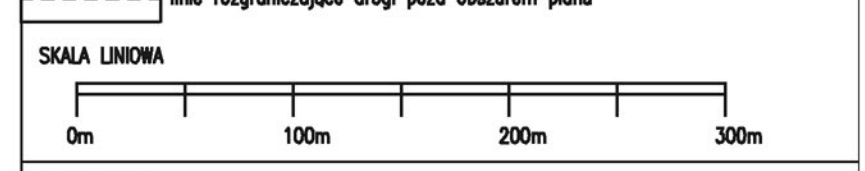

PROJEKTOWAŁ:
 mgr inż. arch. Katarzyna Wrońska OIU nr 234
 opiewa: stud. Karol Świątek
 wrzesień 2007

WYRYS ZE STUDIUM UWARUNKOWAŃ I KIERUNKÓW ZAGOSPODAROWANIA PRZESTRZENNEGO GMINY GRODZISK MAZOWIECKI

