


# MIEJSCOWY PLAN ZA PRZESTRZENNEGO RYSUNEK PLANU

ZALĄCZNIK DO UCHWAŁY NR 277/2000  
RADY MIEJSKIEJ W GRODZISKU MAZOWIECKIM  
Z DNIA 27 WRZEŚNIA 2000 ROKU

PRZEWODNICZĄCY RADY MIEJSKIEJ  
MAREK CABANOWSKI

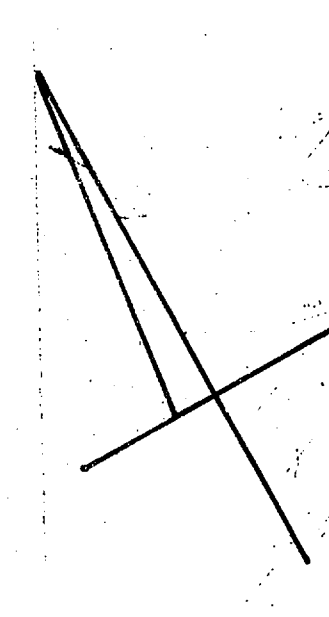

## LEGENDA

### USTALENIA


- OZNACZENIA LINIOWE I PUNKTOWE**
- GRANICA OBOWIĄZYWANIA USTALEŃ PLANU
  - ORIENTACYJNE LINIE ROZGRANICZAJĄCE ULIC WYMAGAJĄCE OPRACOWANIA DANYCH TECHNICZNYCH
  - LINIE ORIENTACYJNE ROZGRANICZAJĄCE OBSZARY O RÓŻNYM PRZEZNACZENIU
  - ZWYMIAROWANE ODLEGŁOŚCI URZĄDZEŃ I OBIEKTÓW
  - LINIE ZABUDOWY NIEPRZEKRACZALNE DLA NOWYCH OBIEKTÓW
  - STREFA OCHRONY URBANISTYCZNEJ WARSZAWSKIEGO OBSZARU CHRONIONEGO KRAJOBRAZU
  - GRANICE CIĄGU EKOLOGICZNEGO O ZNACZENIU PONADLOKALNYM
  - NIEPRZEKRACZALNE LINIE ZABUDOWY OD BRZEGÓW NATURALNYCH CIEKÓW
  - LINIE ZABUDOWY ADAPTOWANE
- TERENY**
- E** TERENY PRZYRODNICZO CZYNNE
  - M** TERENY ZABUDOWY MIESZKANIOWEJ
  - MU** TERENY ZABUDOWY MIESZKANIOWO-USŁUGOWEJ
  - M/E** TERENY ZABUDOWY MIESZKANIOWEJ W OBSZARACH PRZYRODNICZO CZYNNYCH
  - MU/E** TERENY ZABUDOWY MIESZKANIOWO-USŁUGOWEJ W OBSZARACH PRZYRODNICZO CZYNNYCH
  - UK** TERENY ZABUDOWY MIESZKANIOWO-USŁUGOWEJ W PARKU PODWORSKIM
  - MU/ZP** TERENY ZABUDOWY MIESZKANIOWO-USŁUGOWEJ W PARKU PODWORSKIM
  - KUz** ULICE ZBIORCZE
  - KUL** ULICE LOKALNE
  - KUd** ULICE DOJAZDOWE
  - KPJ** CIĄGI PIESZO - JEZDNE
  - ŚCIEŻKI ROWEROWE
  - STANOWISKA ARCHEOLOGICZNE
  - Ls** LASY
  - DRZEWIA - POMNIKI PRZYRODY
  - POJEDYŃCZE CENNE DRZEWIA
  - ALEJE DRZEW O WALORACH POMNIKOWYCH
  - ALEJE DRZEW NASADZENIA RZĘDOWE
  - ZP** TERENY PARKU ZE STARODRZEWEM
  - TERENY ZMELIOROWANE
  - OBIEKTY ZABYTKOWE
  - GRANICE TERENU OCHRONY (WPISU) KONSERWATORSKIEJ
- ZALECENIA**
- DRZEWIA PROPONOWANE DO UZNANIA JAKO POMNIKI PRZYRODY
  - WYBRANE TERENY Z PROPONOWANYMI PODZIAŁAMI NA DZIAŁKI
  - GRANICE DZIAŁEK NOWOPROJEKTOWANYCH
  - GRANICE DZIAŁEK DO SCALENIA
  - PROPOZYCJE USYTUOWANIA BUDYNKÓW
  - PROPONOWANE MIEJSCA WŁĄCZENIA ULIC LOKALNYCH
  - PROJEKTOWANE STACJE TRANSFORMATOROWE 15/04 KV

### INFORMACJE

- GRANICE**
- GRANICE GMINY
  - GRANICE WSI
  - GRANICE WŁASNOŚCI (ORIENTACYJNE)
  - NR EW. DZIAŁEK
  - GEODEZYJNE PUNKTY GRANICZNE
- UŻYTKOWANIE TERENÓW**
- Ls** LASY
  - W** WODY OTWARTE
  - RZEKI
  - ROWY MELIORACYJNE
  - R** UPRAWY ROLNE
  - S** SADY
  - Ł,Ps** ŁĄKI I PASTWISKA
  - Lz** ZADRZEWIENIA
  - N** NIEUŻYTKI
  - POJEDYŃCZE DRZEWIA
  - Z** ZIELEŃ
  - TERENY ZABUDOWANE
  - DOLINY RZEK I CIEKÓW WODNYCH TWORZĄCE CIĄGI EKOLOGICZNE
  - OBSZAR GRUNTÓW SŁABONOŚNYCH Z POZIOMEM WODY PONIŻEJ 1 m p.p.t.
- OB'EKTY**
- BUDYNKI MIESZKALNE
  - BUDYNKI GOSPODARCZE W SIEDLISKACH
  - BUDYNKI INNE, GARAŻE
  - MAGAZYNY
  - PRODUKCJA
  - ADMINISTRACJA
  - HANDEL
  - USŁUGI SPORTU
  - USŁUGI KULTURY
- INFRASTRUKTURA TECHNICZNA**
- LINIE EE ŚREDNICH NAPIĘĆ
  - LINIE EE NISKICH NAPIĘĆ
  - ZBIERACZE DRENARSKIE
  - GAZOCIĄGI
  - TELEKOMUNIKACJA
  - ISTNIEJĄCE STACJE TRANSFORMATOROWE
  - WODOCIĄGI

### CHARAKTERYSTYCZNE PRZEKROJE POPRZECZNE

SKALA 1 : 200

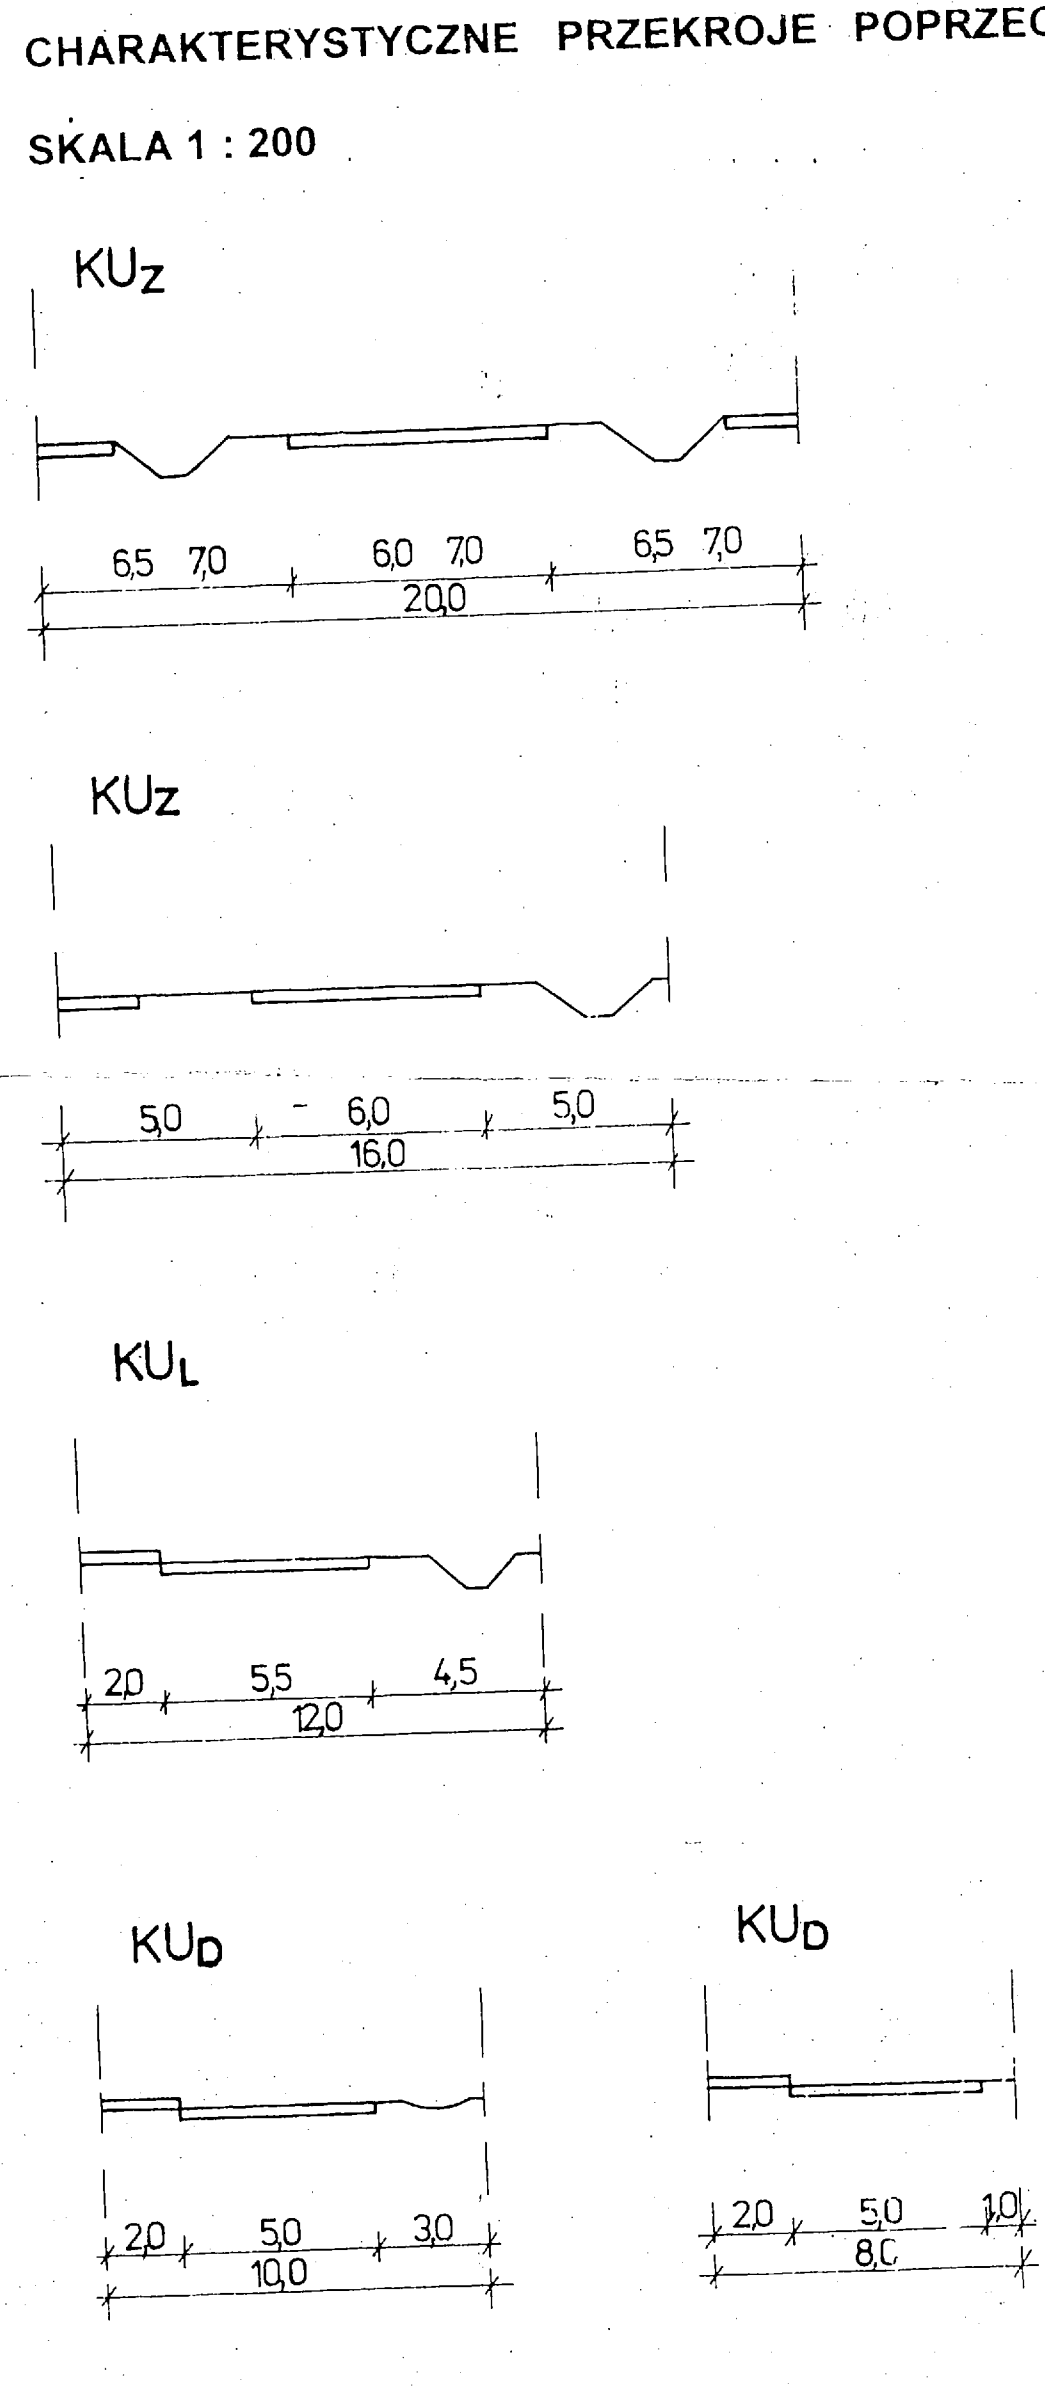

UWAGA  
LINIE ENERGETYCZNE WRYSOWANO NA RYSUNKU  
PLANU WG STANU ARCHIWALNEGO  
WYMAGAJĄ GEODEZYJNEJ AKTUALIZACJI

