


- LEGENDA**
- DRZWA - POMNIKI PRZYRODY
 - POJEDYNCZE CENNE DRZWA
 - ALEJE DRZEW O WALORACH POMNIKOWYCH
 - ALEJE DRZEW NASADZENIA RZĘDOWE
 - TERENY PARKU ZE STARODRZEWEM
 - TERENY ZMELIOROWANE
- ZALECENIA**
- DRZWA PROPONOWANE DO UZNANIA JAKO POMNIKI PRZYRODY
 - WYBRANE TERENY Z PROPONOWANYMI PODZIAŁAMI NA DZIAŁKI
 - GRANICE DZIAŁEK NOWOPROJEKTOWANYCH
 - PROJEKTOWANE STACJE TRANSFORMATOROWE 15/04 KV
 - KIERUNKI ROZWOJU KOMUNIKACJI

- INFORMACJE**
- GRANICE**
- GRANICE GMINY
 - GRANICE WSI
 - GRANICE WŁASNOŚCI (ORIENTACYJNE)
 - NR EW. DZIAŁEK
 - GEODEZYJNE PUNKTY GRANICZNE
- UŻYTKOWANIE TERENÓW**
- Ls LASY
 - W WODY OTWARTE
 - RZĘKI
 - RÓWY MELIORACYJNE
 - R UPRAWY ROLNE
 - S SADY
 - Ł, Ps ŁĄKI I PASTWISKA
 - LZ ZADRZEWIENIA
 - N NIEUŻYTKI
 - POJEDYNCZE DRZWA
 - Z ZIELEŃ
 - b TERENY ZABUDOWANE
 - DOLINY RZEK I CIEKÓW WODNYCH TWORZĄCE CIĄGI EKOLOGICZNE
 - OBSZAR GRUNTÓW SŁABONÓŻNYCH Z POZIOMEM WODY PONIŻEJ 1 m p.p.t.
- OBIEKTY**
- BUDYNKI MIESZKALNE
 - BUDYNKI GOSPODARCZE W SIEDLISKACH
 - BUDYNKI INNE, GARAŻE
 - MAGAZYNY
 - PRODUKCJA
 - ADMINISTRACJA
 - HANDEL
 - USŁUGI SPORTU
 - USŁUGI KULTURY
- INFRASTRUKTURA TECHNICZNA**
- LINIE EE ŚREDNICH NAPIĘĆ
 - LINIE EE NISKICH NAPIĘĆ
 - ZBIERACZE DRENARSKIE
 - GAZOCIĄGI
 - TELEKOMUNIKACJA
 - ISTNIEJĄCE STACJE TRANSFORMATOROWE
 - WODOCIĄGI

CHARAKTERYSTYCZNE PRZEKROJE POPRZECZNE
SKALA 1 : 200

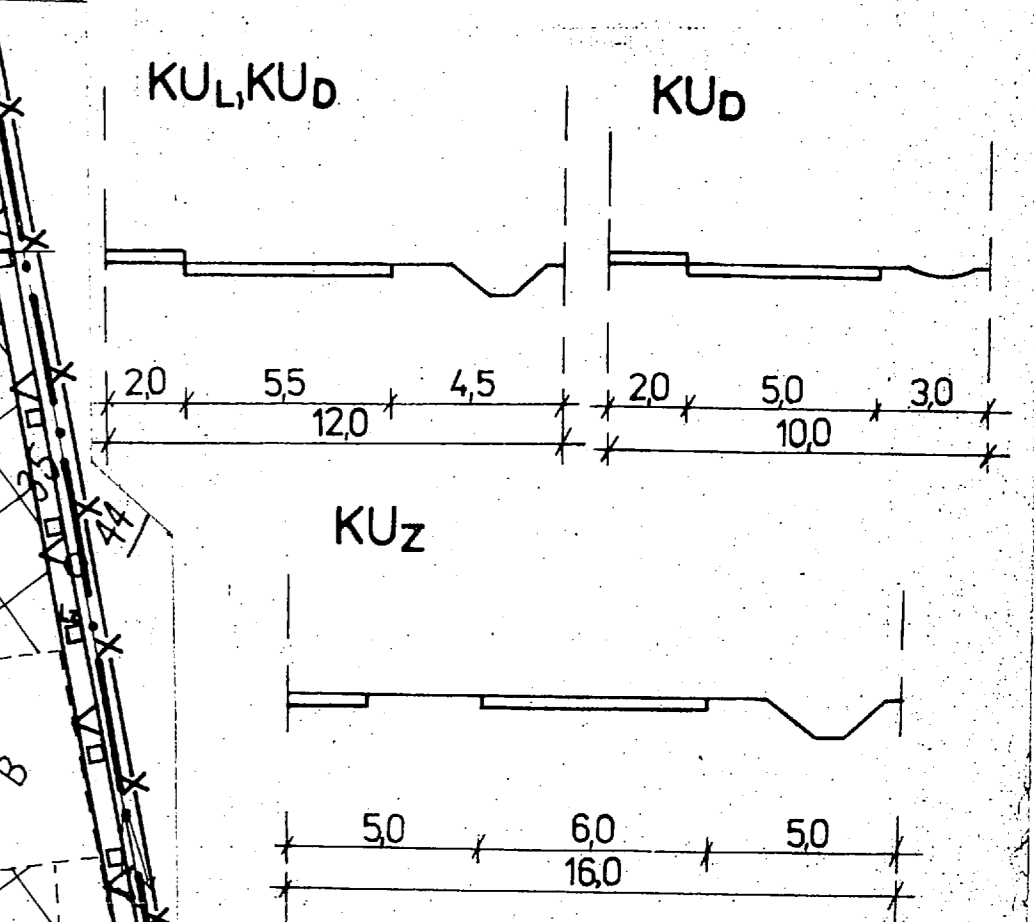

UWAGA
LINIE ENERGETYCZNE WRYSOWANO NA RYSUNKU PLANU WG STANU ARCHIWALNEGO WYMAGAJĄ GEODEZYJNEJ AKTUALIZACJI

BIURO PLANOWANIA ROZWOJU WARSZAWY		1998r.	
MIEJSOWY PLAN ZAGOSPODAROWANIA PRZESTRZENNEGO			
WSI - RADONIE			
GMINA GRODZISK MAZOWIECKI			
RYSUNEK PLANU			
AUTOR	NR. DRR 429/88	PRACOWNIA	SW
prof. dr. arch. ANNA MARKERT		URZĄDNICTWA WOJEWÓDZTWA	SW
WSPÓŁPRACA		KIEROWNIK PRACOWNI	SW
tech. WIESŁAWA SCIUBA		mgr inż. arch. ALINA WOLCZKOJA	05
tech. WIRSZULIA OGLEDZKA			