


MIEJSCOWY PLAN ZAGOSPODAROWANIA PRZESTRZENNEGO DLA CZĘŚCI WSI CZARNY LAS W REJONIE UL. CEDROWEJ W GMINIE GRODZISK MAZOWIECKI

RYSUNEK PLANU
SKALA 1:1000

ZAŁĄCZNIK NR 1
DO UCHWAŁY NR 473/2017
RADY MIEJSKIEJ
W GRODZISKU MAZOWIECKIM
Z DNIA 25 STYCZNIA 2017 R.

WYRYS Z RYSUNKU STUDIUM UWARUNKOWAŃ I KIERUNKÓW ZAGOSPODAROWANIA PRZESTRZENNEGO
GMINY GRODZISK MAZOWIECKI
UCHWAŁA NR 588/2010 RADY MIEJSKIEJ W GRODZISKU MAZOWIECKIM Z DNIA 3 MARCA 2010 R.
ZMIENIONA UCHWAŁA NR 337/2012 RADY MIEJSKIEJ W GRODZISKU MAZOWIECKIM Z DNIA 22 MAJA 2012 R.

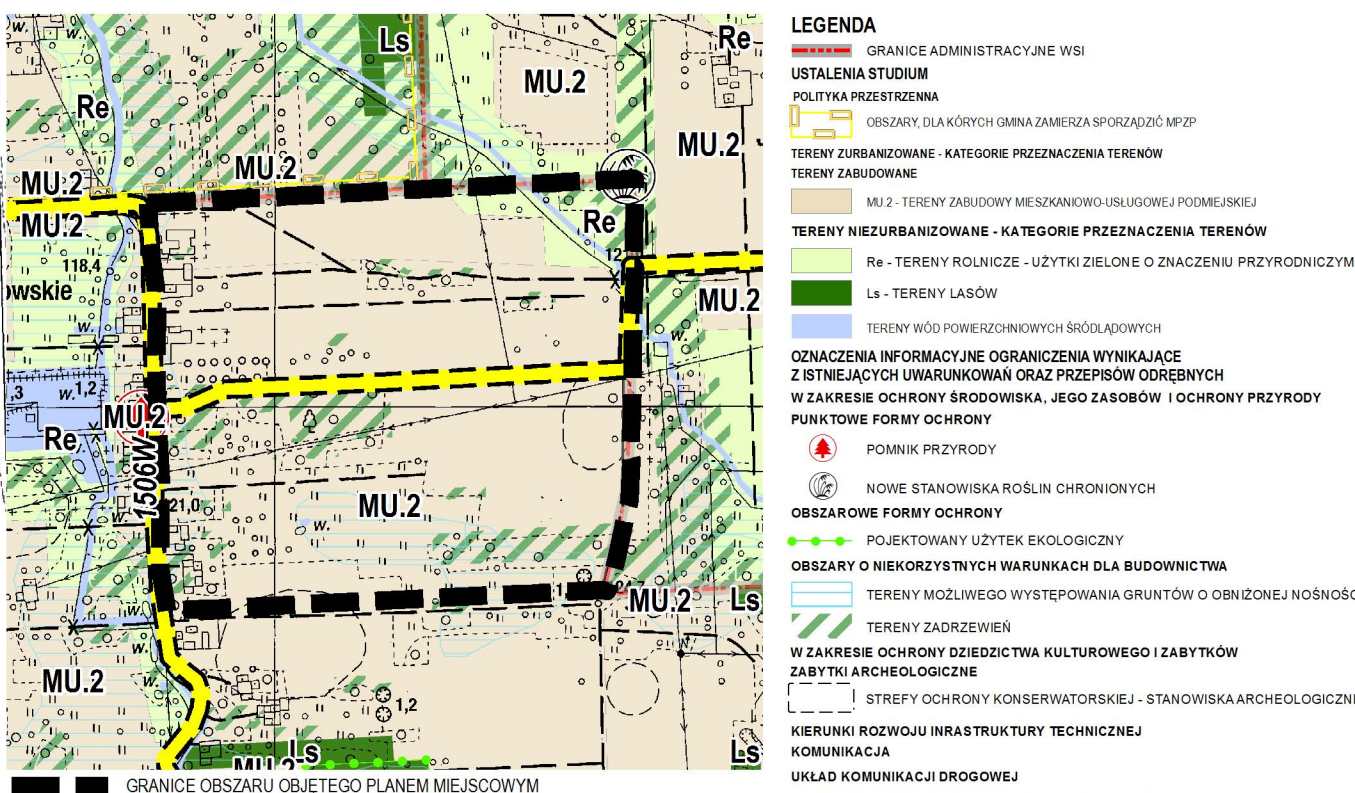

- LEGENDA**
OBOWIAZUJĄCE USTALENIA PLANU
- GRANICE OBSZARU OBJĘTEGO PLANEM
 - LINIE ROZGRANICZAJĄCE TERENY O RÓŻNYM PRZEZNACZENIU LUB RÓŻNYCH ZASADACH ZAGOSPODAROWANIA
 - ZWYMIAROWANE WZAJEMNE ODLEGŁOŚCI ELEMENTÓW ZAGOSPODAROWANIA
 - GRANICE STREFY OCHRONY KONSERWATORSKIEJ - ZABYTEK ARCHEOLOGICZNY
 - LINIE ZABUDOWY NIEPRZEKACZALNE
 - LINIA ELEKTROENERGETYCZNA ŚREDNIEGO NAPIĘCIA 15 kV DO ZMIANY PRZEBIEGU LUB SKABLOWANIA
- PRZEZNACZENIE TERENÓW**
- MN TERENY ZABUDOWY MIESZKANIOWEJ JEDNORODZINNEJ
 - MNi TERENY ZABUDOWY MIESZKANIOWEJ JEDNORODZINNEJ INTENSYWNEJ
 - MNE TERENY ZABUDOWY MIESZKANIOWEJ JEDNORODZINNEJ EKSTENSYWNEJ
 - U TERENY USŁUG
 - Z TERENY ZIELENI
 - WS TERENY WÓD POWIERZCHNIOWYCH
 - KD-L TERENY DRÓG PUBLICZNYCH KLASY LOKALNEJ
 - KD-D TERENY DRÓG PUBLICZNYCH KLASY DOJAZDOWEJ
 - KDW TERENY DRÓG WEWNĘTRZNYCH
- OZNACZENIA ELEMENTÓW INFORMACYJNYCH WYNIKAJĄCYCH Z WYMOGÓW PRZEPISÓW ODRĘBNYCH**
- GRANICE PASA TECHNOLOGICZNEGO NAPIĘTRZNEJ LINII ELEKTROENERGETYCZNEJ ŚREDNIEGO NAPIĘCIA 15 kV
- INFORMACJE**
- GRANICE OBRĘBÓW
 - GRANICE (ORIENTACYJNE) DZIAŁEK, NUMERY EWIDENCYJNE DZIAŁEK
 - LINIE ROZGRANICZAJĄCE DRÓG POZA OBSZAREM PLANU
 - LINIA ELEKTROENERGETYCZNA ŚREDNIEGO NAPIĘCIA 15 kV
 - STACJE TRANSFORMATOROWE 15/0,4 kV

SPORZĄDZAJĄCY:	Burmistrz Grodziska Mazowieckiego	
GŁÓWNY PROJEKTANT:	mgr inż. arch. Anna Markert	Nr OIU WA-122
	mgr inż. Krzysztof Zgierski	Nr OIU WA-421
ZESPÓŁ AUTORSKI:	mgr inż. Aleksandra Niebrzydowska-Maciewicz (WA-440)	
	mgr inż. Urszula Ogłódzka	
	mgr inż. Monika Popławska (WA-441)	
	mgr inż. Natalia Brzostek	