


MIEJSCOWY PLAN ZAGOSPODAROWANIA RZESTRZENNEGO DLA CZĘŚCI TERENU MIASTA GRODZISK MAZOWIECKI JEDNOSTKA D3

RYSunEK PLANU

SKALA 1:1000

ZALĄCZNIK NR 1
DO UCHWAŁY NR 563/2017
RADY MIEJSKIEJ
W GRODZISKU MAZOWIECKIM
Z DNIA 28 CZERWCA 2017 R.

WYRYS Z RYSUNKU STUDIUM UWARUNKOWAŃ I KIERUNKÓW ZAGOSPODAROWANIA PRZESTRZENNEGO GMINY GRODZISK MAZOWIECKI UCHWAŁA NR 588/2010 RADY MIEJSKIEJ W GRODZISKU MAZOWIECKIM Z DNIA 3 MARCA 2010 R.
ZMIENIONA UCHWAŁA NR 337/2012 RADY MIEJSKIEJ W GRODZISKU MAZOWIECKIM Z DNIA 22 MAJA 2012 R.

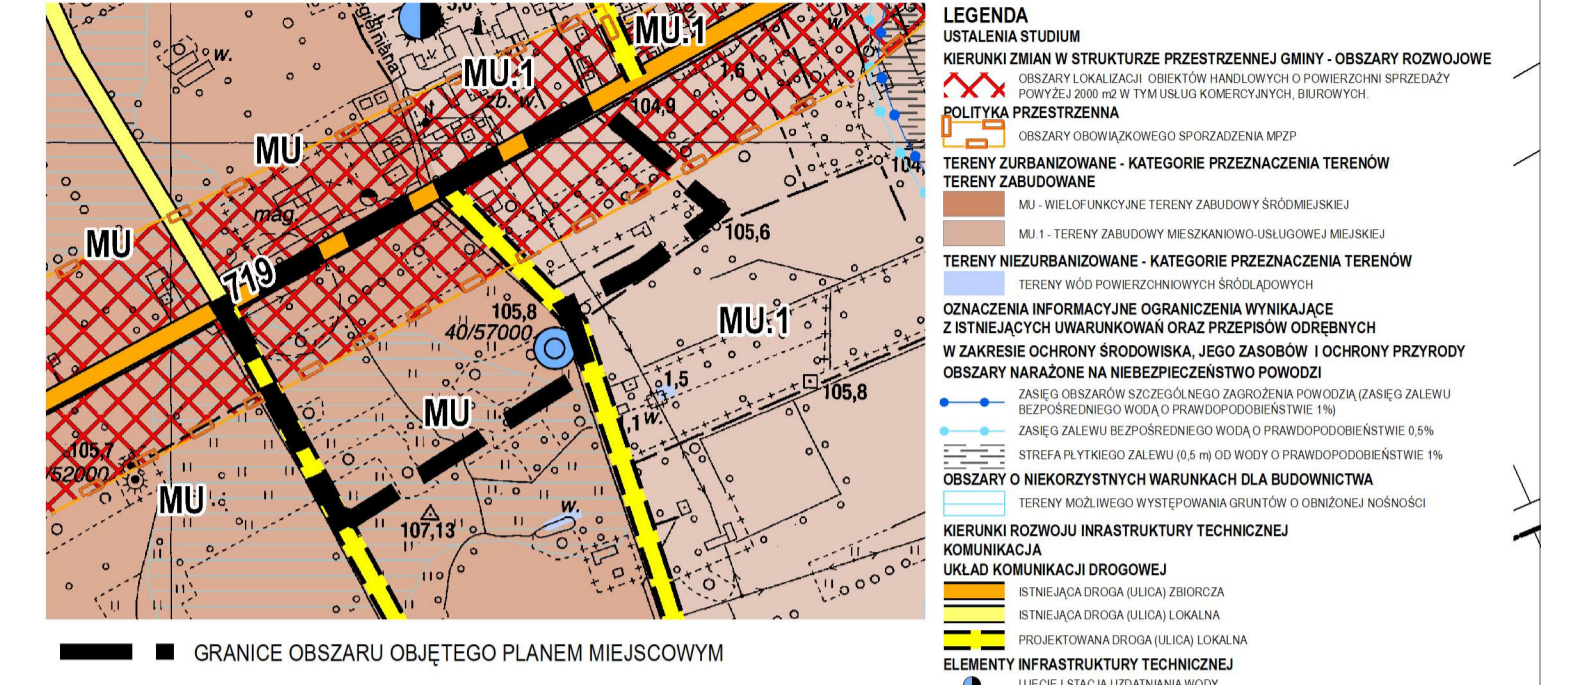

- LEGENDA**
OBOWIĄZUJĄCE USTALENIA PLANU
- GRANICE**
- GRANICE OBSZARU OBJĘTEGO PLANEM
 - LINIE ROZGRANICZAJĄCE TERENY O RÓŻNYM PRZEZNACZENIU LUB RÓŻNYCH ZASADACH ZAGOSPODAROWANIA
 - ZWYMIAROWANE WZAJEMNE ODLEGŁOŚCI ELEMENTÓW ZAGOSPODAROWANIA
- KSZTAŁTOWANIE ZABUDOWY I KRAJOBRAZU KULTUROWEGO**
- LINIE ZABUDOWY NIEPRZEKACZALNE
 - KRZYŻ PRZYDROŻNY
- INFRASTRUKTURA TECHNICZNA**
- ROWY DO SKANALIZOWANIA LUB LIKWIDACJI
 - LINIA ELEKTROENERGETYCZNA ŚREDNIEGO NAPIĘCIA 15 KV DO ZMIANY PRZEBIEGU LUB SKABLOWANIA
 - GRANICE PASA TECHNOLOGICZNEGO NAWIETRZNEJ LINII ELEKTROENERGETYCZNEJ 15 KV
- PRZEZNACZENIE TERENÓW**
- MN/U** TERENY ZABUDOWY MIESZKANIOWEJ JEDNORODZINNEJ Z DOPUSZCZENIEM USŁUG
 - MN-U** TEREN ZABUDOWY MIESZKANIOWEJ JEDNORODZINNEJ I USŁUG
 - U/MN** TEREN USŁUG Z DOPUSZCZENIEM ZABUDOWY MIESZKANIOWEJ JEDNORODZINNEJ
 - U/UC** TERENY USŁUG, W TYM USŁUG HANDLU O POWIERZCHNI SPRZEDAŻY POWYŻEJ 2000 M2
 - WZ** TEREN INFRASTRUKTURY TECHNICZNEJ - UJĘCIA WODY
 - IT** TEREN INFRASTRUKTURY TELEKOMUNIKACYJNEJ
 - KDW** TERENY DRÓG WEWNĘTRZNYCH
 - KD-Z** TERENY DRÓG/ULICY PUBLICZNEJ KLASY ZBIORCZEJ
 - KD-L** TERENY DRÓG/ULICY PUBLICZNYCH KLASY LOKALNEJ
 - KD-D** TERENY DRÓG/ULICY PUBLICZNYCH KLASY DOJAZDOWEJ
- OZNACZENIA ELEMENTÓW INFORMACYJNYCH OKREŚLONYCH NA PODSTAWIE PRZEPIWÓW ODRĘBNYCH**
- GRANICE STREFY OCHRONY BEZPOŚREDNIEJ UJĘCIA WODY
- INFORMACJE**
- GRANICE (ORIENTACYJNE) DZIAŁEK, NUMERY DZIAŁEK EWIDENCYJNYCH
 - GRANICE OBRĘBÓW EWIDENCYJNYCH
 - LINIE ROZGRANICZAJĄCE DRÓG POZA OBSZAREM PLANU
 - LINIE ELEKTROENERGETYCZNE ŚREDNIEGO NAPIĘCIA 15 KV
 - STACJA TRANSFORMATOROWA 15/0,4 KV
 - PRZYSTANKI AUTOBUSOWE

STAROSTA GRODZISKI
Pocztamt 1405
ul. Sienkiewicza 1405
14-100 Grodzisk Mazowiecki
tel. 25 741 10 00
fax 25 741 10 01
e-mail: starosta@grodzisk.gov.pl

SPORZĄDZAJĄCY:	Burmistrz Grodziska Mazowieckiego	
GŁÓWNY PROJEKTANT:	mgr inż. arch. Anna Markert mgr inż. Krzysztof Zgierski	Nr OIU WA-122 Nr OIU WA-421
ZESPÓŁ AUTORSKI:	mgr inż. Aleksandra Niebrzydowska-Maciewicz (WA-440) tech. Urszula Ogłędzka mgr inż. Monika Popławska (WA-441) mgr inż. Natalia Brzostek	