

MIEJSCOWY PLAN ZAGOSPODAROWANIA PRZESTRZENNEGO DLA CZĘŚCI WSI CZARNY LAS W REJONIE UL. KALINOWEJ W GMINIE GRODZISK MAZOWIECKI - ETAP I

RYSUNEK PLANU

SKALA 1:1 000

0 15 30 60 Metrów

ZAŁĄCZNIK NR 1
DO UCHWAŁY NR 762/2018
RADY MIEJSKIEJ
W GRODZISKU MAZOWIECKIM
Z DNIA 24 LIPCA 2018 R.

WYRYS Z RYSUNKU STUDIUM UWARUNKOWAŃ I KIERUNKÓW ZAGOSPODAROWANIA PRZESTRZENNEGO GMINY GRODZISK MAZOWIECKI UCHWAŁA NR 588/2010 RADY MIEJSKIEJ W GRODZISKU MAZOWIECKIM Z DNIA 3 MARCA 2010 R. Z POŹN. ZM.



LEGENDA

OBOWIĄZUJĄCE USTALENIA PLANU


- GRANICE OBSZARU OBJĘTEGO PLANEM
- LINIE ROZGRANICZAJĄCE TERENY O RÓŻNYM PRZEZNACZENIU LUB RÓŻNYCH ZASADACH ZAGOSPODAROWANIA
- 6 ZWYMIAROWANE WZAJEMNE ODLEGŁOŚCI ELEMENTÓW ZAGOSPODAROWANIA
- LINIE ZABUDOWY NIEPRZEKRACZALNE
- ROWY DO PRZESUNIĘCIA

PRZEZNACZENIE TERENÓW

- MN TERENY ZABUDOWY MIESZKANIOWEJ JEDNORODZINNEJ
- U TEREN USŁUG
- WR TEREN WÓD - ROWU
- KDW TEREN DROGI WEWNĘTRZNEJ
- KD-D TERENY DRÓG PUBLICZNYCH KLASY DOJAZDOWEJ

INFORMACJE

- 44/25 GRANICE I NUMERY DZIAŁEK EWIDENCYJNYCH
- LINIE ROZGRANICZAJĄCE DRÓG POZA OBSZAREM PLANU

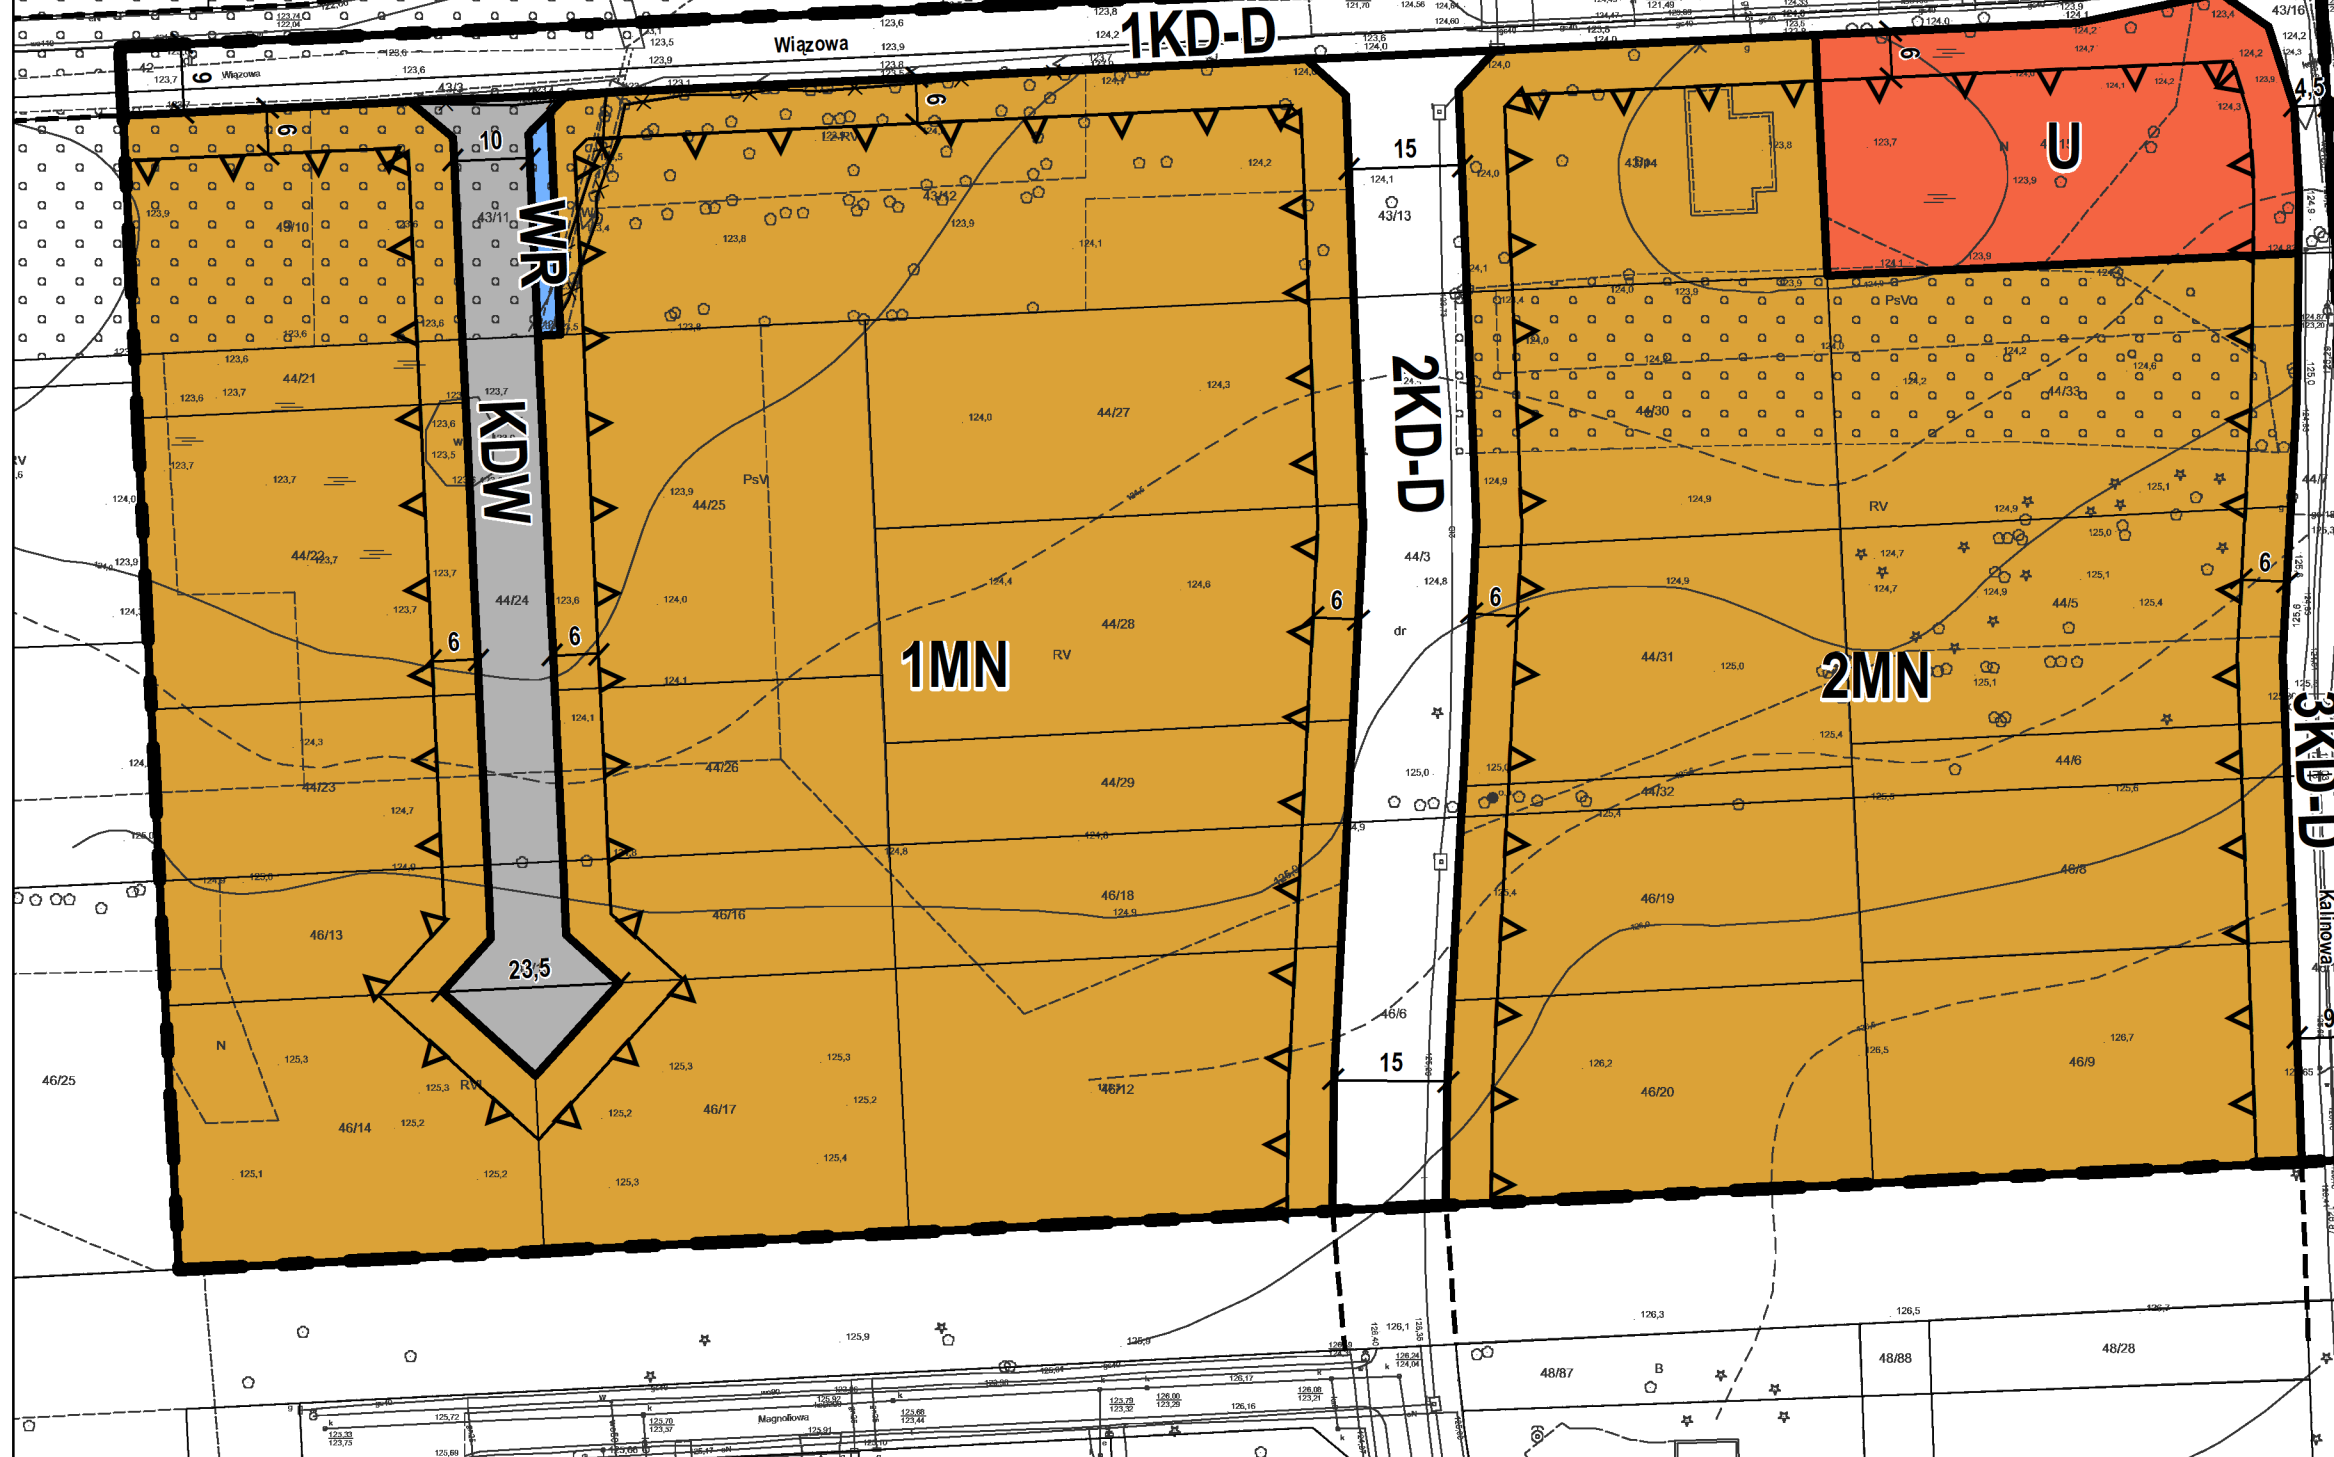

| | | |
|--------------------|---|--------------------------------|
| SPORZĄDZAJĄCY: | Burmistrz Grodziska Mazowieckiego | |
| GŁÓWNY PROJEKTANT: | mgr inż. arch. Anna Markert mgr inż. Krzysztof Zgierski | Nr OIU WA-122 Nr OIU WA-421 |
| ZESPÓŁ AUTORSKI: | mgr inż. Aleksandra Niebrzydowska-Maciewicz (WA-440) tech. Urszula Ogłędzka mgr inż. Monika Popławska (WA-441) mgr inż. Natalia Brzostek | |