


0 25 50 100 Metrow

W GRODZISKU MAZOWIECKIM
Z DZIA 17 GRUDNIA 2018R.

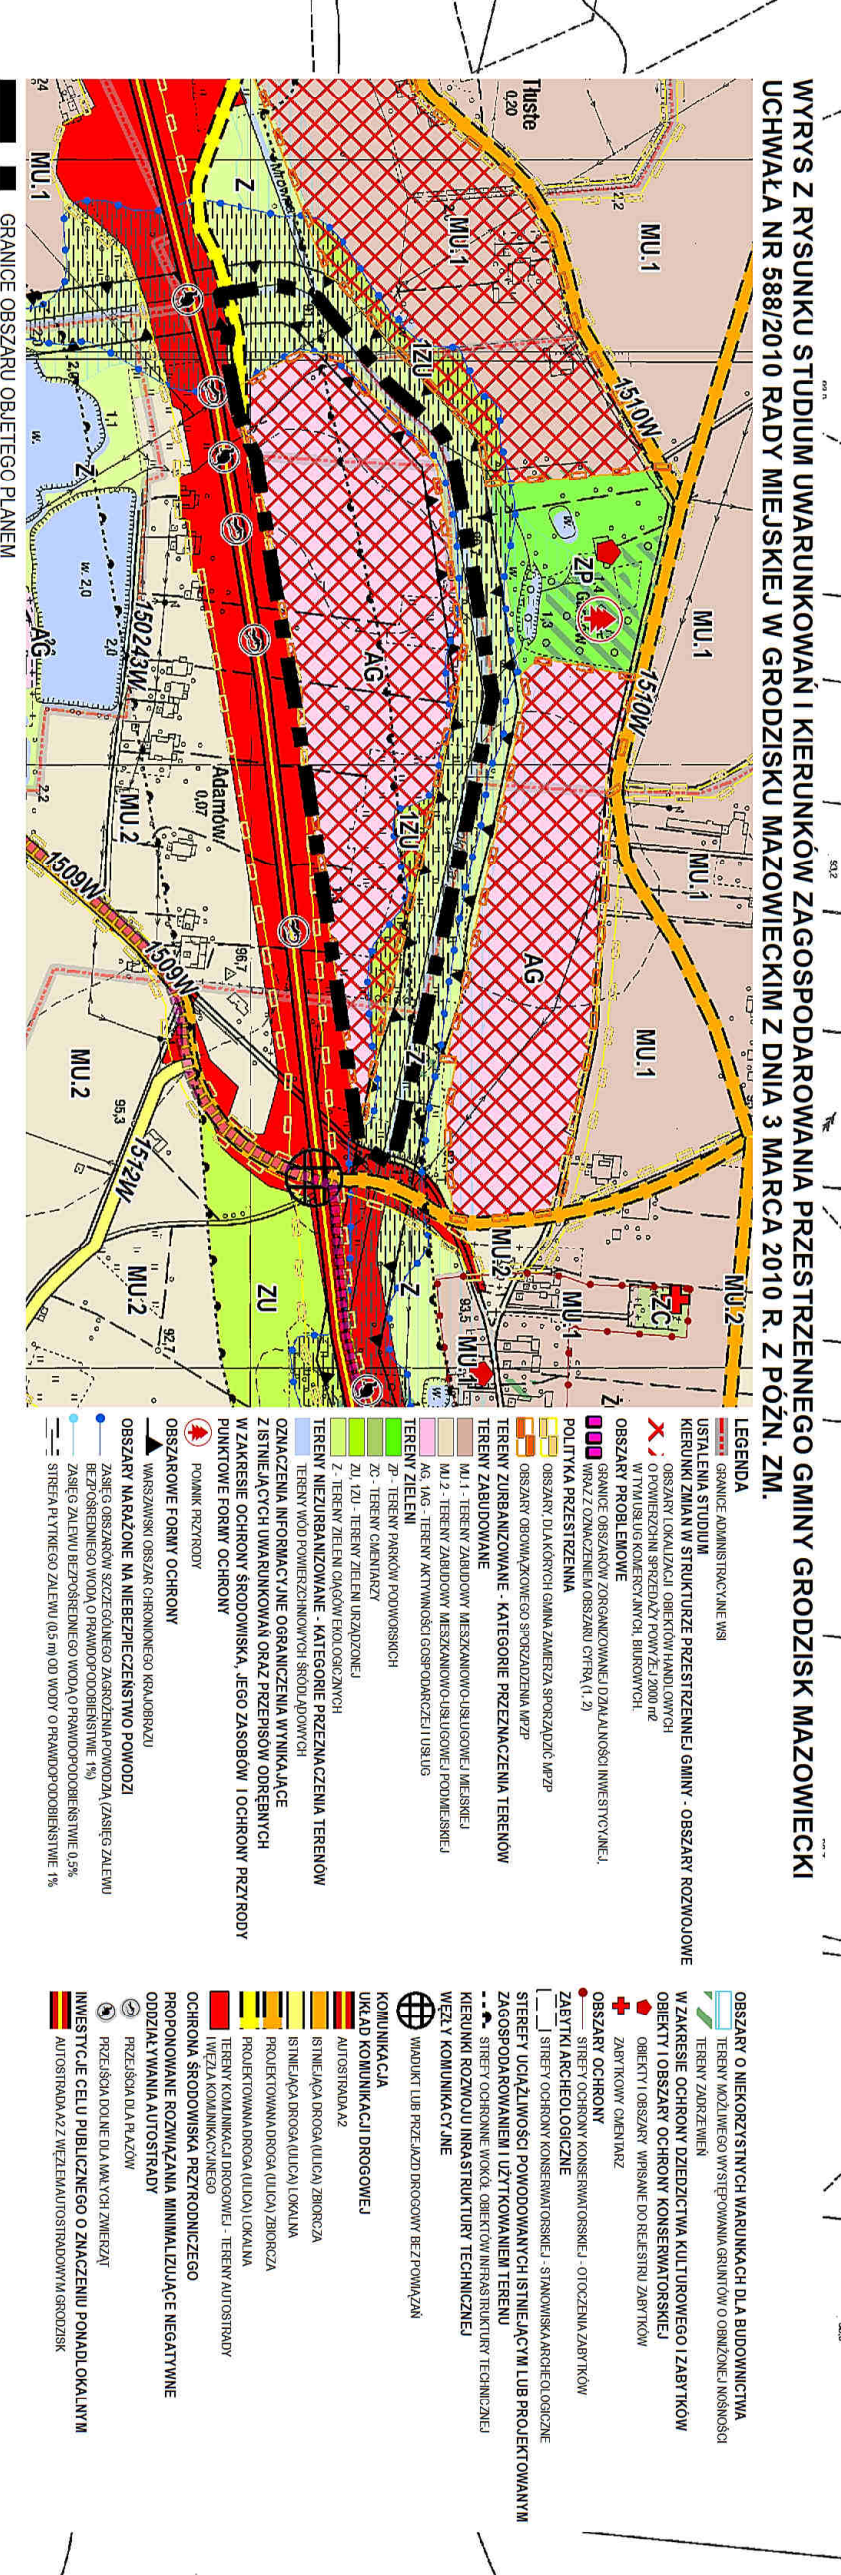

LEGENDA

OBOWIĄZUJĄCE USTALENIA PLANU

- GRANICE OBSZARU OBJĘTEGO PLANEM
- GRANICE ROZGRANICZAJĄCE TERENY O RÓŻNYM PRZEZNACZENIU
- LIUB RÓŻNĄCH ZASADACH ZAGOSPODAROWANIA
- ZWYMIAROWANE WZAJEMNIE ODLEGAŁOŚCI ELEMENTÓW ZAGOSPODAROWANIA
- LINIE ZABUDOWY NIEPRZEKAZALNE
- GRANICE STREFY OCHRONY KONSERWATORSKIEJ - ZABYTEK
- ARCHEOLOGICZNY
- GRANICE PASA TECHNOLOGICZNEGO MAPOWIETRZNEJ
- LINIE ELEKTROENERGETYCZNEJ 15 kV

PRZEZNACZENIE TERENÓW

- TERENY USŁUG, OBIEKTÓW PRODUKCYJNYCH, SKŁADÓW I MAGAZYNÓW
- TERENY ZIELENI
- TERENY WÓD POWIERZCHNIOWYCH
- TEREN WÓD - RÓWU
- TERENY DRÓG PUBLICZNYCH KLASY DOJAZDOWEJ

OZNACZENIA ELEMENTÓW INFORMACYJNYCH WYNIKAJĄCYCH Z WYMOGÓW PRZEPISÓW ODRĘBNYCH

- GRANICA POTENCJALNEGO ZASIĘGU ODDEŁYWIANIA KOMUNIKACJI KOLEJOWEJ
- GRANICA STREFY ZWYKŁEJ WARSZAWSKIEGO OBSZARU OCHRONIONEGO KRAJOBRAZU
- GRANICE I OZNACZENIE OBSZARU SZCZEGÓLNO ZAGROŻENIA POWODZIĄ
- TERENY ZDRELOWANE
- GRANICE WSI
- GRANICE DZIAŁEK, NUMERY EMIENCYJNE DZIAŁEK
- LINIE ROZGRANICZAJĄCE I OZNACZENIA DRÓG POZA OBSZAREM PLANU
- LINIE ELEKTROENERGETYCZNA ŚREDNIEGO NAPIĘCIA 15 kV
- MOSTY, WIADUKTY

SPRZĘDZAJĄCY:

Burmistrz Groduńska Mazowieckiego

GŁÓWNY PROJEKTANT:

mgr inż. arch. Anna Makart

mgr inż. Krzysztof Zgierski

ZESPÓŁ AUTORÓW:

mgr inż. Aleksandra Niebrzydowska-Maciewicz (IM-440)

mgr inż. Monika Popławska (IM-441)

mgr inż. Natalia Brosztek