


MIEJSCOWY PLAN ZAGOSPODAROWANIA PRZESTRZENNEGO DLA CZĘŚCI TERENU MIASTA GRODZISK MAZOWIECKI JEDNOSTKA B3 - ETAP IV

RYSunEK PLANU

SKALA 1 : 1 000

0 15 30 60 Metrów

ZALĄCZNIK NR 1
DO UCHWAŁY NR 86/2019
RADY MIEJSKIEJ
W GRODZISKU MAZOWIECKIM
Z DNIA 27.02.2019 r.

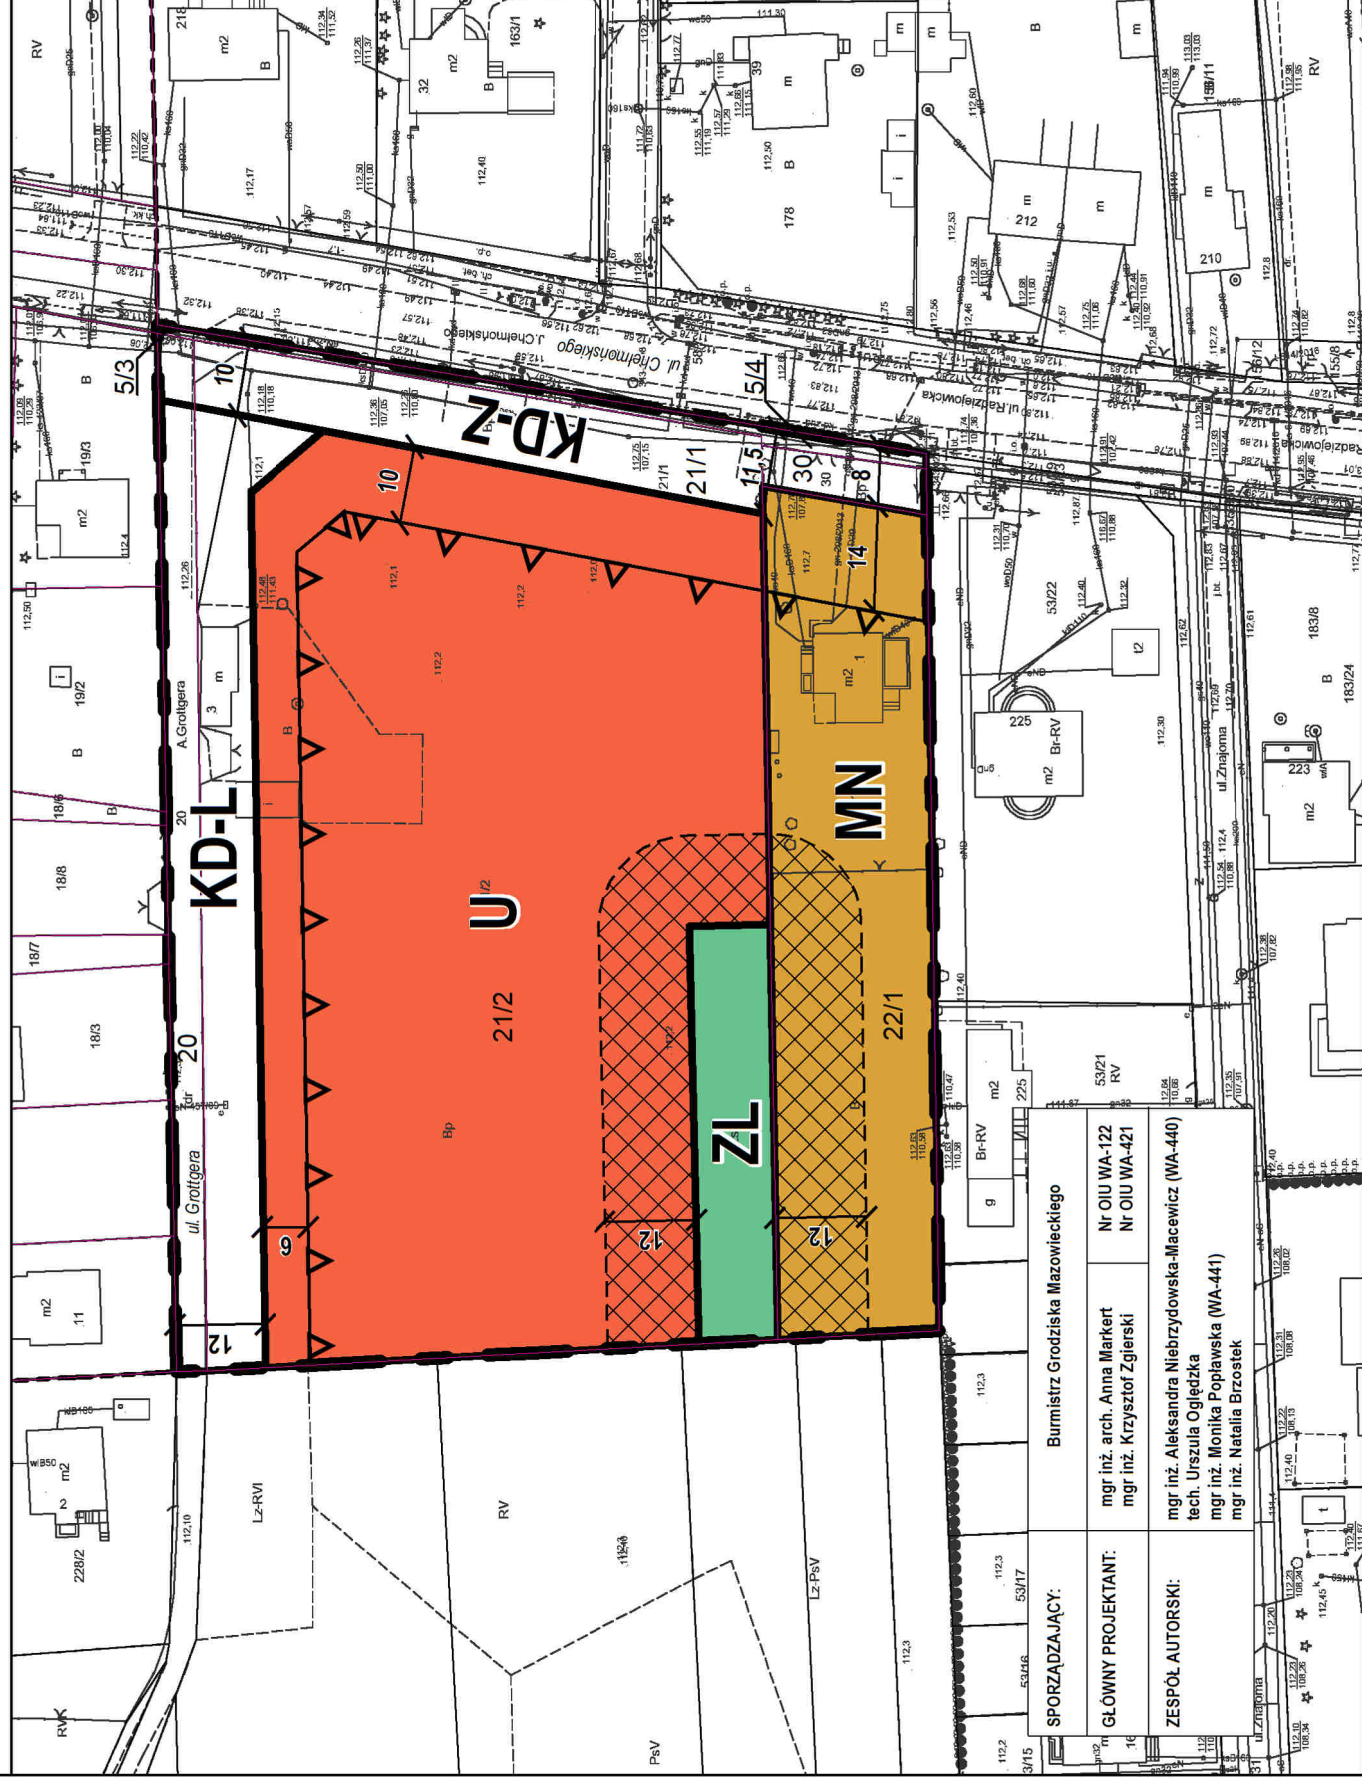

LEGENDA

OBOWIĄZUJĄCE USTALENIA PLANU

- GRANICE OBSZARU OBJĘTEGO PLANEM
- LINIE ROZGRANICZAJĄCE TERENY O RÓŻNYM PRZEZNACZENIU LUB RÓŻNYCH ZASADACH ZAGOSPODAROWANIA
- ZWYMIAROWANE WZAJEMNE ODLEGŁOŚCI ELEMENTÓW ZAGOSPODAROWANIA
- NIEPRZEKRACZALNE LINIE ZABUDOWY

PRZEZNACZENIE TERENÓW

- MN - TEREN ZABUDOWY MIESZKANIOWEJ JEDNORODZINNEJ
- U - TEREN USŁUG
- ZL - TEREN LASU
- KD-Z - TEREN DROGI PUBLICZNEJ KLASY ZBIORCZEJ
- KD-L - TEREN DROGI PUBLICZNEJ KLASY LOKALNEJ

OZNACZENIA ELEMENTÓW INFORMACYJNYCH OKREŚLONYCH NA PODSTAWIE PRZEPISÓW ODRĘBNYCH

- STREFA OGRANICZEŃ W LOKALIZOWANIU BUDYNKÓW OD GRANICY (KONTURU) LASU

INFORMACJE

- 59 - GRANICE I NUMERY OBRĘBÓW I DZIAŁEK EWIDENCYJNYCH
- GRANICE ADMINISTRACYJNE MIASTA GRODZISK MAZOWIECKI
- · - · LINIE ROZGRANICZAJĄCE DRÓG POZA OBSZAREM PLANU

SPORZĄDZAJĄCY: Burmistrz Grodziska Mazowieckiego
mgr inż. arch. Anna Markert
mgr inż. Krzysztof Zgierski

GŁÓWNY PROJEKTANT: mgr inż. Aleksandra Niebrzydowska-Maciewicz (WA-440)
mgr inż. Urszula Ogłędzka
mgr inż. Monika Popławska (WA-441)
mgr inż. Natalia Brzostek