


MIEJSCOWY PLAN ZAGOSPODAROWANIA PRZESTRZENNEGO DLA CZĘŚCI WSI ODRANO WOLA W REJONIE UL. AKWARELOWEJ-PASTELOWEJ W GMINIE GRODZISK MAZOWIECKI




WYRYS Z RYSUNKU STUDIUM UWARUNKOWAŃ I KIERUNKÓW ZAGOSPODAROWANIA PRZESTRZENNEGO GMINY GRODZISK MAZOWIECKI
UCHWAŁA NR 588/2010 RADY MIEJSKIEJ W GRODZISKU MAZOWIECKIM Z DNIA 3 MARCA 2010 R. Z PÓŹN. ZM.

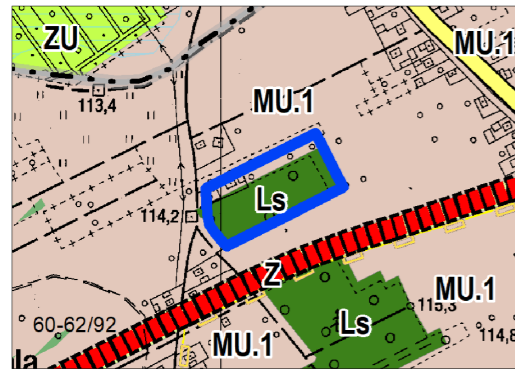

- LEGENDA**
- GRANICE OBSZARU OBJĘTEGO PLANEM
 - POLITYKA PRZESTRZENNA**
 - OBSZARY, DLA KÓRYCH GMINA ZAMIERZA SPORZĄDZIĆ MPZP
 - TERENY ZURBANIZOWANE - KATEGORIE PRZEZNACZENIA TERENÓW**
 - TERENY ZABUDOWANE**
 - MU.1 - TERENY ZABUDOWY MIESZKANIOWO-USŁUGOWEJ MIEJSKIEJ
 - TERENY NIEZURBANIZOWANE - KATEGORIE PRZEZNACZENIA TERENÓW**
 - Ls - TERENY LASÓW
 - TERENY ZIELENI**
 - ZU, 1ZU - TERENY ZIELENI URZĄDZONEJ
 - OZNACZENIA INFORMACYJNE OGRANICZENIA WYNIKAJĄCE Z ISTNIEJĄCYCH UWARUNKOWAŃ ORAZ PRZEPISÓW ODRĘBNYCH W ZAKRESIE OCHRONY ŚRODOWISKA, JEGO ZASOBÓW I OCHRONY PRZYRODY**
 - OBSZARY O NIEKORZYSTNYCH WARUNKACH DLA BUDOWNICTWA**
 - TERENY MOŻLIWEGO WYSTĘPOWANIA GRUNTÓW O OBNIŻONEJ NOŚNOŚCI
 - TERENY ZADRZEWIEN
 - ZABYTKI ARCHEOLOGICZNE**
 - STREFY OCHRONY KONSERWATORSKIEJ - STANOWISKA ARCHEOLOGICZNE
 - KOMUNIKACJA**
 - UKŁAD KOMUNIKACJI DROGOWEJ**
 - ISTNIEJĄCA DROGA (ULICA) LOKALNA
 - PROJEKTOWANA DROGA (ULICA) GŁÓWNA RUCHU PRZYSPIESZONEGO

**RYSUNEK PLANU
SKALA 1 : 1000**

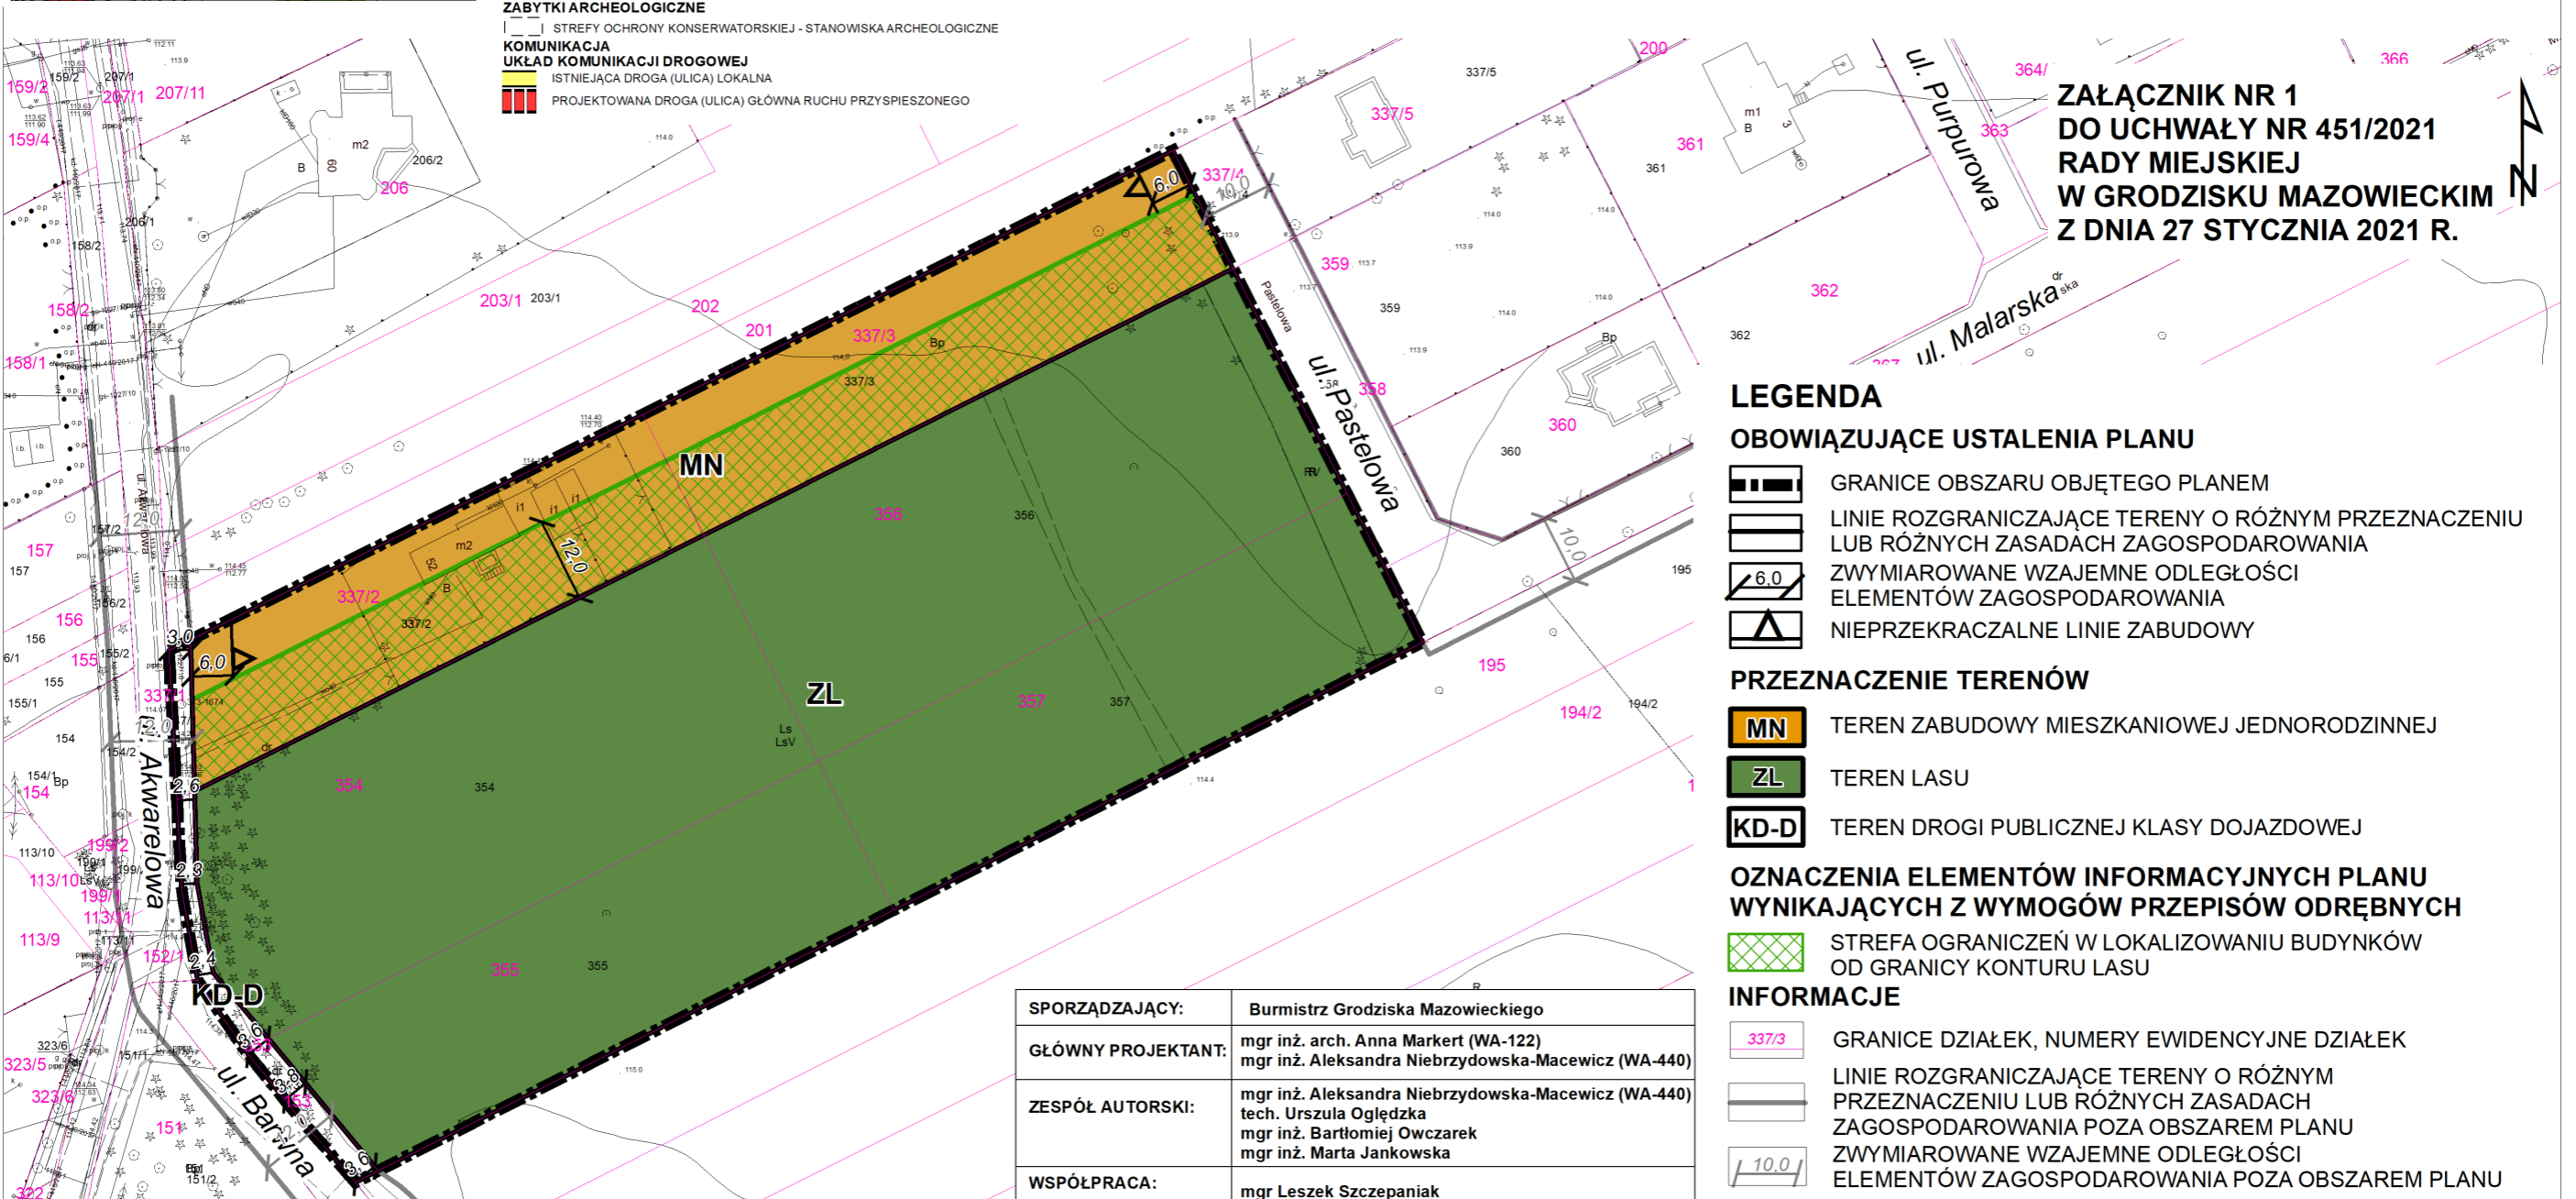

**ZAŁĄCZNIK NR 1
DO UCHWAŁY NR 451/2021
RADY MIEJSKIEJ
W GRODZISKU MAZOWIECKIM
Z DNIA 27 STYCZNIA 2021 R.**

- LEGENDA**
- OBOWIĄZUJĄCE USTALENIA PLANU**
- GRANICE OBSZARU OBJĘTEGO PLANEM
 - LINIE ROZGRANICZAJĄCE TERENY O RÓŻNYM PRZEZNACZENIU LUB RÓŻNYCH ZASADACH ZAGOSPODAROWANIA
 - ZWYMIAROWANE WZAJEMNE ODLEGŁOŚCI ELEMENTÓW ZAGOSPODAROWANIA
 - NIEPRZEKRACZALNE LINIE ZABUDOWY
- PRZEZNACZENIE TERENÓW**
- MN** TEREN ZABUDOWY MIESZKANIOWEJ JEDNORODZINNEJ
 - ZL** TEREN LASU
 - KD-D** TEREN DROGI PUBLICZNEJ KLASY DOJAZDOWEJ
- OZNACZENIA ELEMENTÓW INFORMACYJNYCH PLANU WYNIKAJĄCYCH Z WYMOGÓW PRZEPISÓW ODRĘBNYCH**
- STREFA OGRANICZEŃ W LOKALIZOWANIU BUDYNKÓW OD GRANICY KONTURU LASU
- INFORMACJE**
- GRANICE DZIAŁEK, NUMERY EWIDENCYJNE DZIAŁEK
 - LINIE ROZGRANICZAJĄCE TERENY O RÓŻNYM PRZEZNACZENIU LUB RÓŻNYCH ZASADACH ZAGOSPODAROWANIA POZA OBSZAREM PLANU
 - ZWYMIAROWANE WZAJEMNE ODLEGŁOŚCI ELEMENTÓW ZAGOSPODAROWANIA POZA OBSZAREM PLANU

SPORZĄDZAJĄCY:	Burmistrz Grodziska Mazowieckiego
GŁÓWNY PROJEKTANT:	mgr inż. arch. Anna Markert (WA-122) mgr inż. Aleksandra Niebrzydowska-Maciewicz (WA-440)
ZESPÓŁ AUTORSKI:	mgr inż. Aleksandra Niebrzydowska-Maciewicz (WA-440) tech. Urszula Ogłędzka mgr inż. Bartłomiej Owczarek mgr inż. Marta Jankowska
WSPÓŁPRACA:	mgr Leszek Szczepaniak