



# MIEJSCOWY PLAN ZAGOSPODAROWANIA PRZESTRZENNEGO DLA CZĘŚCI TERENU MIASTA GRODZISK MAZOWIECKI JEDNOSTKA A16 RYSUNEK PLANU SKALA 1 : 1 000



ZAŁĄCZNIK NR 1  
DO UCHWAŁY NR 512/2021  
RADY MIEJSKIEJ  
W GRODZISKU MAZOWIECKIM  
Z DNIA 28 KWIECZNIA 2021R.



WYRYS Z RYSUNKU STUDIUM UWARUNKOWAŃ I KIERUNKÓW ZAGOSPODAROWANIA PRZESTRZENNEGO  
GMINY GRODZISK MAZOWIECKI UCHWAŁA NR 588/2010 RADY MIEJSKIEJ W GRODZISKU MAZOWIECKIM  
Z DNIA 3 MARCA 2010 R. Z PÓŹN. ZM.

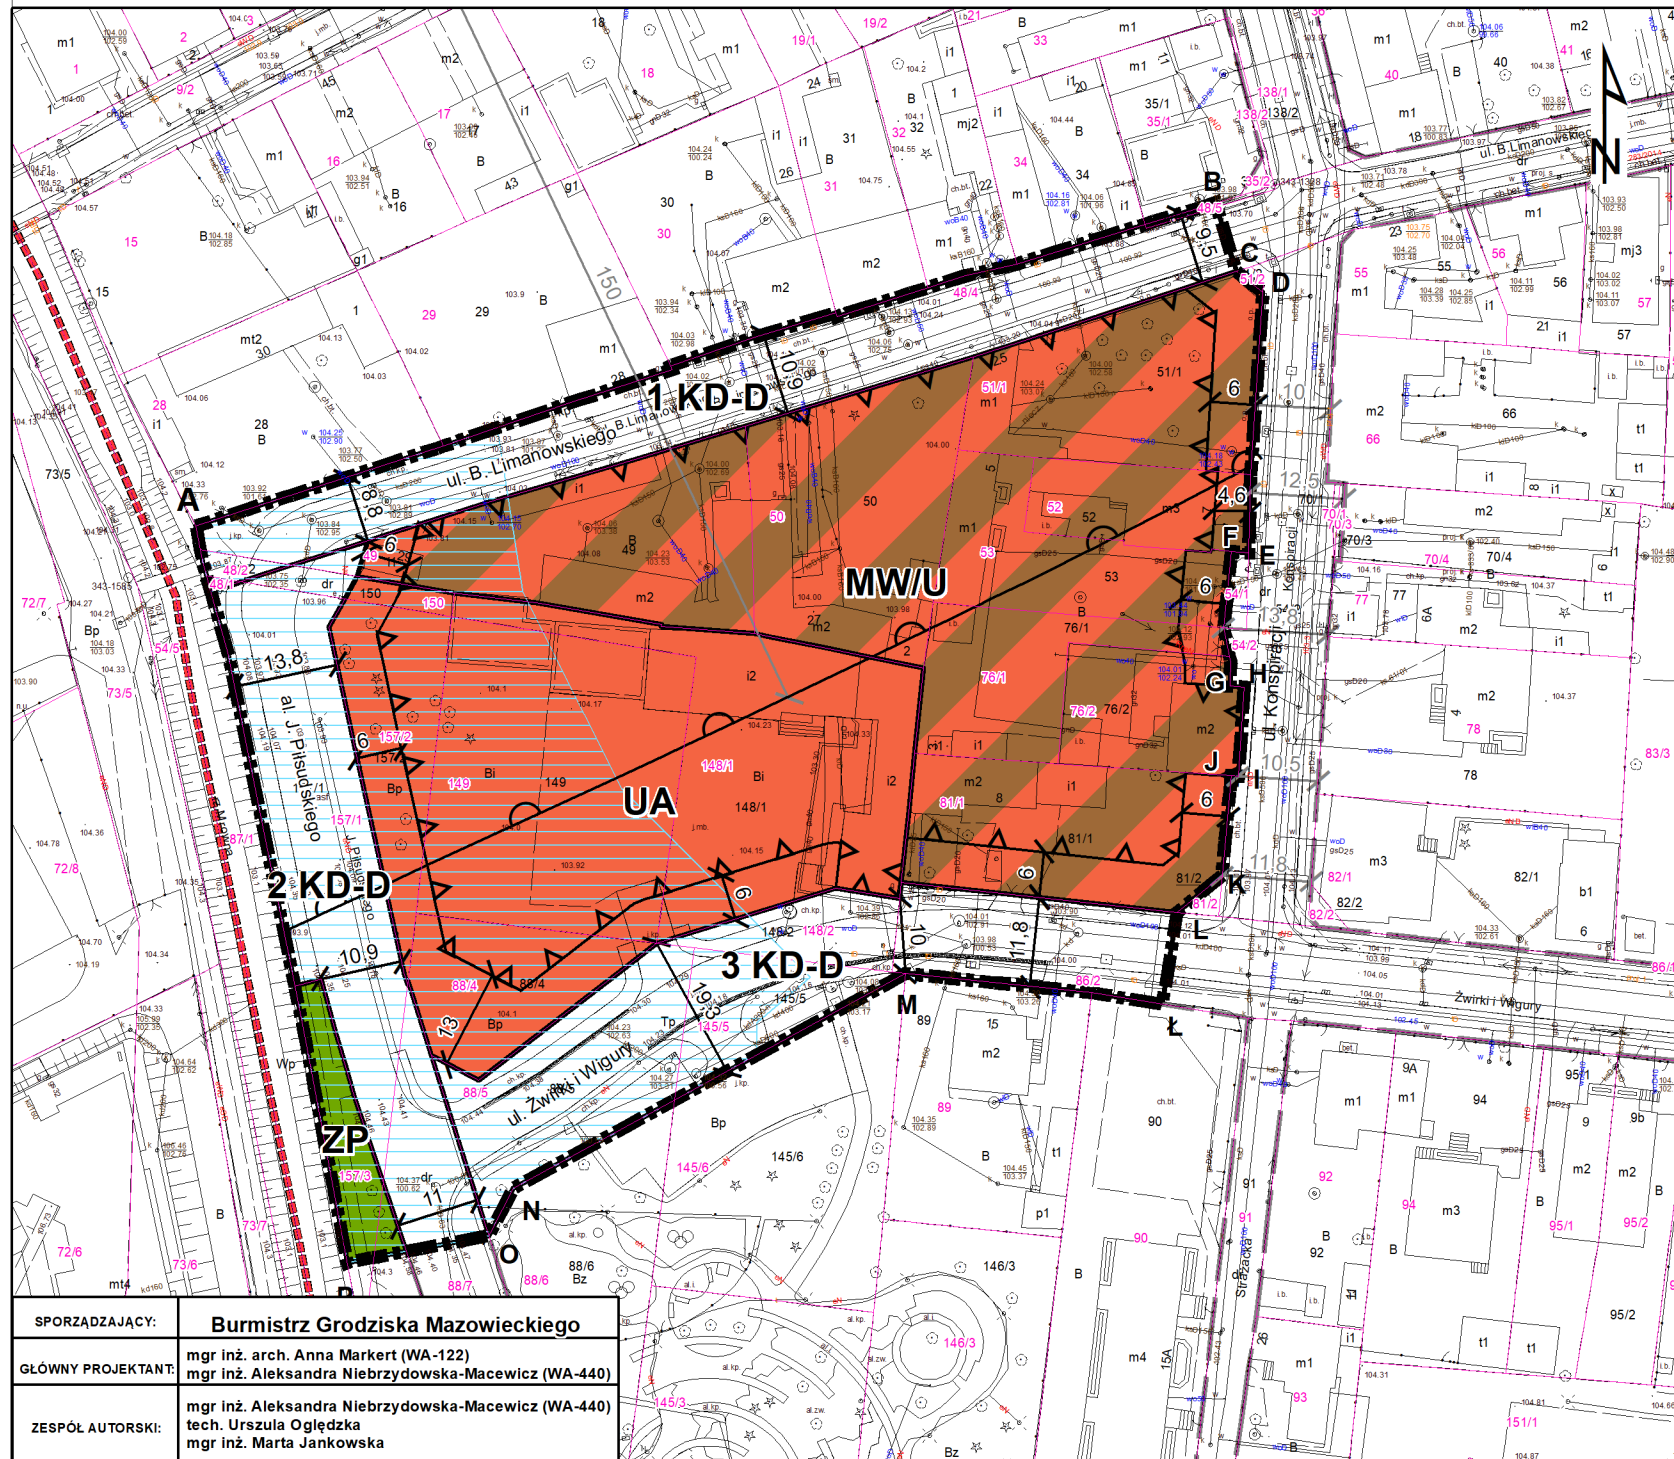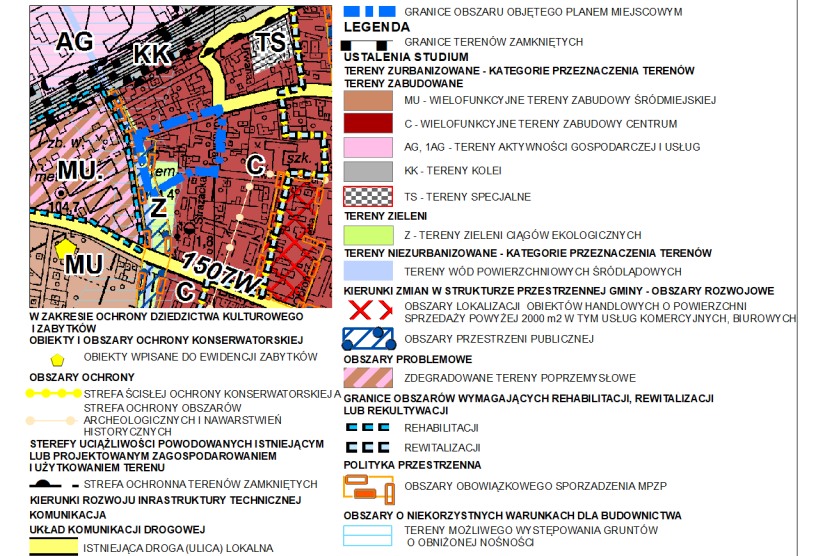

## LEGENDA OBOWIĄZUJĄCE USTALENIA PLANU GRANICE

- GRANICE OBSZARU OBJĘTEGO PLANEM (OLITEROWANE A, B ...P)
- LINIE ROZGRANICZAJĄCE TERENY O RÓŻNYM PRZEZNACZENIU LUB RÓŻNYCH ZASADACH ZAGOSPODAROWANIA
- ZWYMIAROWANE WZAJEMNE ODLEGŁOŚCI ELEMENTÓW ZAGOSPODAROWANIA

## KSZTAŁTOWANIE ZABUDOWY, ELEMENTY KOMPOZYCJI PRZESTRZENNEJ

- NIEPRZEKRACZALNE LINIE ZABUDOWY

## PRZEZNACZENIE TERENÓW

- UA** TEREN USŁUG ADMINISTRACJI
- MW/U** TEREN ZABUDOWY MIESZKANIOWEJ WIELORODZINNEJ Z DOPUSZCZENIEM USŁUG
- ZP** TEREN ZIELENI PARKOWEJ
- KD-D** TEREN DROGI PUBLICZNEJ KLASY DOJAZDOWEJ

## OZNACZENIA ELEMENTÓW INFORMACYJNYCH WYNIKAJĄCYCH Z WYMOGÓW PRZEPISÓW ODREBNYCH

- GRANICA ZASIĘGU POTENCJALNEGO ODDZIAŁYWANIA KOMUNIKACJI KOLEJOWEJ

## INFORMACJE

- OBSZARY O NIEKORZYSTNYCH WARUNKACH DLA BUDOWNICTWA, TERENY MOŻLIWEGO WYSTĘPOWANIA GRUNTÓW O OBNIŻONEJ NOŚNOŚCI
- GRANICA OBRĘBU
- GRANICE, NUMERY DZIAŁEK EWIDENCYJNYCH
- LINIE ROZGRANICZAJĄCE DRÓG POZA OBSZAREM PLANU
- ZWYMIAROWANE WZAJEMNE ODLEGŁOŚCI ELEMENTÓW ZAGOSPODAROWANIA POZA OBSZAREM PLANU

SPORZĄDZAJĄCY:	Burmistrz Grodziska Mazowieckiego
GLÓWNY PROJEKTANT:	mgr inż. arch. Anna Markert (WA-122) mgr inż. Aleksandra Niebrzydowska-Macewicz (WA-440)
ZESPÓŁ AUTORSKI:	mgr inż. Aleksandra Niebrzydowska-Macewicz (WA-440) tech. Urszula Ogledzka mgr inż. Marta Jankowska