




MIEJSCOWY PLAN ZAGOSPODAROWANIA PRZESTRZENNEGO DLA CZĘŚCI WSI RADONIE W REJONIE UL. GOGOLA I UL. CENTRALNEJ W GMINIE GRODZISK MAZOWIECKI

RYSUNEK PLANU SKALA 1:1000




WYRYS Z RYSUNKU STUDIUM UWARUNKOWAŃ I KIERUNKÓW ZAGOSPODAROWANIA PRZESTRZENNEGO GMINY GRODZISK MAZOWIECKI UCHWAŁA NR 588/2010 RADY MIEJSKIEJ W GRODZISKU MAZOWIECKIM Z DNIA 3 MARCA 2010 R. Z PÓŹNIEJSZYMI ZMIANAMI

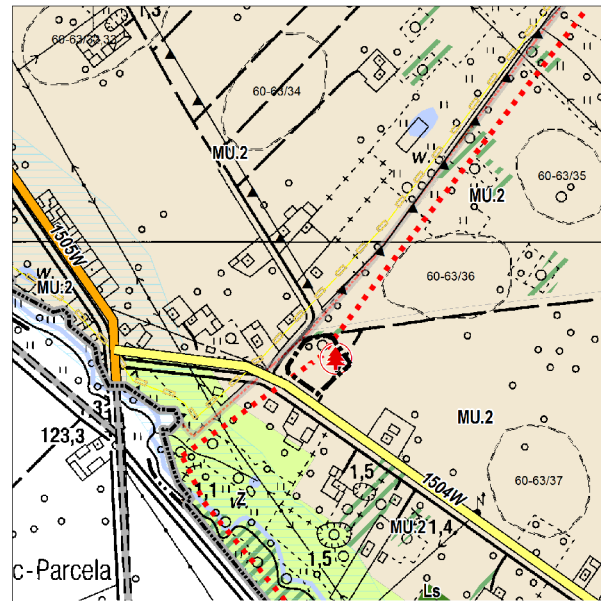

OBZAR OBJĘTY MPZP

- LEGENDA**
- GRANICE OBSZARU OBJĘTEGO STUDIUM (GRANICE ADMINISTRACYJNE GMINY)
 - GRANICE ADMINISTRACYJNE MIASTA
 - GRANICE ADMINISTRACYJNE WSI
- POLITYKA PRZESTRZENNA**
- OBZARY, DLA KÓRYCH GMINA ZAMIERZA SPORZĄDZIĆ MPZP
- KOMUNIKACJA**
- UKŁAD KOMUNIKACJI DROGOWEJ**
- ISTNIEJĄCA DROGA (ULICA) ZBIORCZA
 - ISTNIEJĄCA DROGA (ULICA) LOKALNA
- TERENY ZURBANIZOWANE - KATEGORIE PRZEZNACZENIA TERENÓW**
- TERENY ZABUDOWANE**
- MU.2 - TERENY ZABUDOWY MIESZKANIOWO-USŁUGOWEJ PODMIEJSKIEJ
- TERENY ZIELENI**
- Z - TERENY ZIELENI CIĄGÓW EKOLOGICZNYCH
 - Ls - TERENY LASÓW
 - TERENY WÓD POWIERZCHNIOWYCH ŚRÓDLĄDOWYCH
- OZNACZENIA INFORMACYJNE OGRANICZENIA WYNIKAJĄCE Z ISTNIEJĄCYCH UWARUNKOWAŃ ORAZ PRZEPISÓW ODREBNYCH**
- POMNIK PRZYRODY
 - OBZAROWE FORMY OCHRONY
 - WARSZAWSKI OBSZAR CHRONIONEGO KRAJOBRAZU
 - STREFA OCHRONY URBANISTYCZNEJ WOCHK
 - OBZARY O NIEKORZYSTNYCH WARUNKACH DLA BUDOWNICTWA
 - TERENY MOŻLIWEGO WYSTĘPOWANIA GRUNTÓW O OBNIŻONEJ NOŚNOŚCI
 - TERENY ZADRZEWIEŃ
 - ZABYTKI ARCHEOLOGICZNE
 - STREFY OCHRONY KONSERWATORSKIEJ - STANOWISKA ARCHEOLOGICZNE

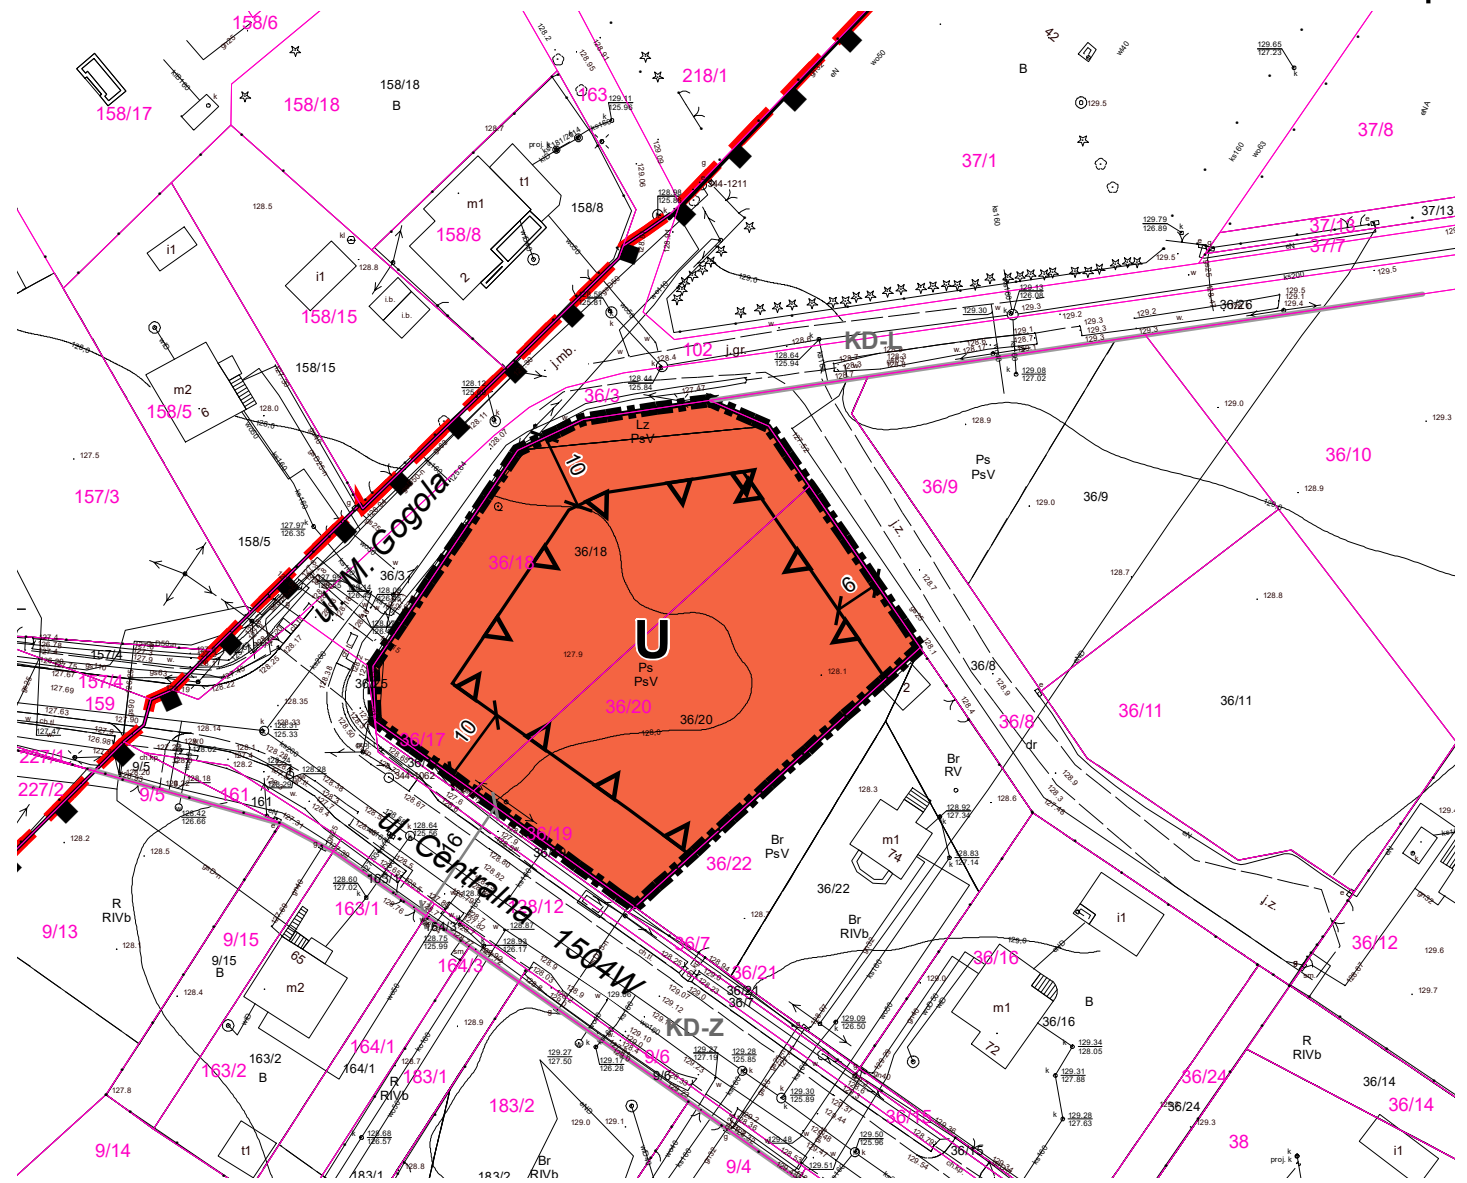

**ZAŁĄCZNIK NR 1
DO UCHWAŁY NR 548/2021
RADY MIEJSKIEJ
W GRODZISKU MAZOWIECKIM
Z DNIA 23 CZERWCA 2021 r.**

SPORZĄDZAJĄCY:	Burmistrz Grodziska Mazowieckiego
GLÓWNY PROJEKTANT:	mgr inż. arch. Anna Markert (WA-122) mgr inż. Aleksandra Niebrzydowska-Macewicz (WA-440)
ZESPÓŁ AUTORSKI:	mgr inż. Marta Jankowska tech. Urszula Oględzka
WSPÓŁPRACA	Leszek Szczepaniak

- LEGENDA**
- OBOWIĄZUJĄCE USTALENIA PLANU**
- GRANICE**
- GRANICE OBSZARU OBJĘTEGO PLANEM
 - LINIE ROZGRANICZAJĄCE TERENY O RÓŻNYM PRZEZNACZENIU LUB RÓŻNYCH ZASADACH ZAGOSPODAROWANIA TOŻSAME Z GRANICAMI OBSZARU OBJĘTEGO PLANEM
 - ZWYMIAROWANE WZAJEMNE ODLEGŁOŚCI ELEMENTÓW ZAGOSPODAROWANIA
- KSZTAŁTOWANIE ZABUDOWY, ELEMENTY KOMPOZYCJI PRZESTRZENNEJ**
- NIEPRZEKRACZALNE LINIE ZABUDOWY
- PRZEZNACZENIE TERENÓW**
- U - TEREN USŁUG

- INFORMACJE**
- GRANICA STREFY OCHRONY URBANISTYCZNEJ WARSZAWSKIEGO OBSZARU CHRONIONEGO KRAJOBRAZU
 - GRANICA GMINY/OBRĘBU
 - GRANICE DZIAŁEK EWIDENCYJNYCH, NUMERY EWIDENCYJNE DZIAŁEK
 - LINIE ROZGRANICZAJĄCE DRÓG POZA OBSZAREM PLANU
 - ZWYMIAROWANE WZAJEMNE ODLEGŁOŚCI ELEMENTÓW ZAGOSPODAROWANIA POZA OBSZAREM PLANU