


2,50
droga rowerowa

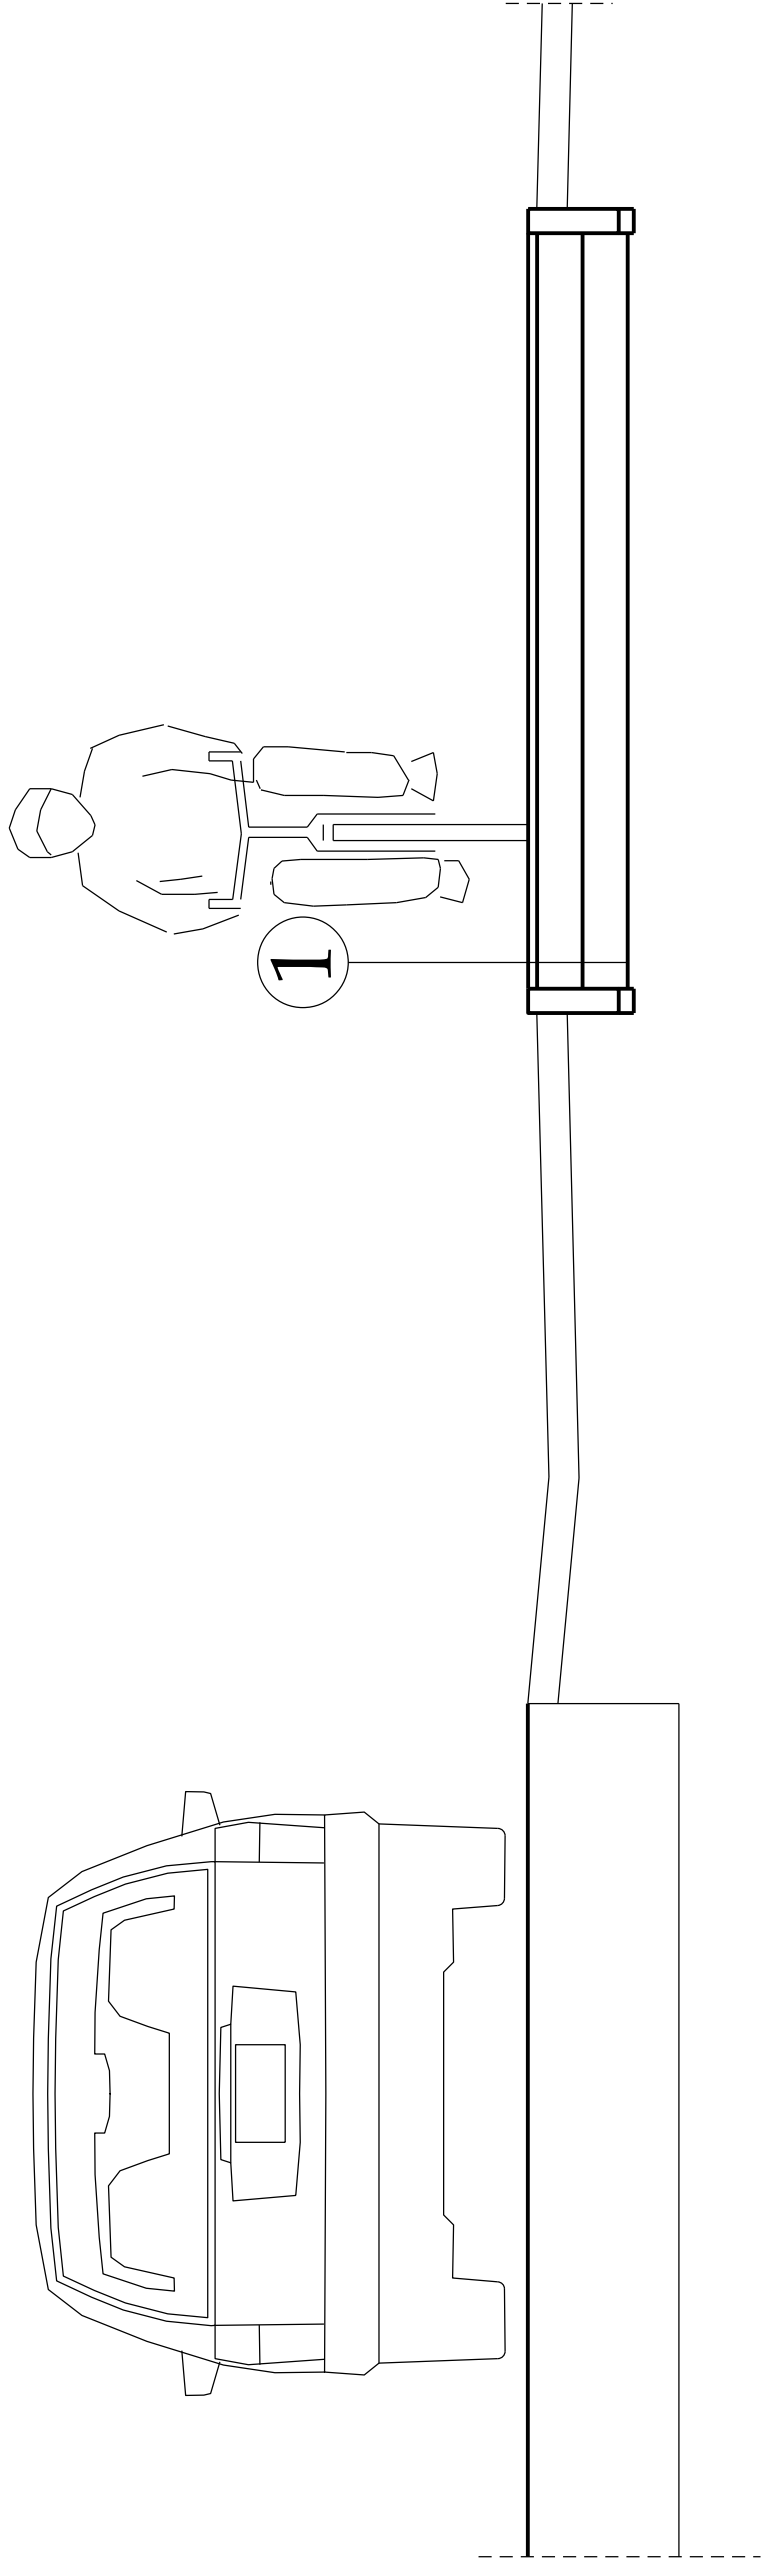



1 droga rowerowa

warstwa ścieralna z asfaltu lanego - 3 cm

podbudowa z kruszywa łamanego

stabilizowanego mechanicznie 0/31,5 - 15 cm

kruszywo naturalne - 10 cm

Zamawiający:	 Gmina i Miasto Grodzisk Mazowiecki 05-825 Grodzisk Mazowiecki ul. T. Kosciuszki 32A tel.: (22) 755-51-46, 724-34-35 fax: (22) 755-53-27 www.grodzisk.pl
Wykonawca:	 M&G Consulting Marketing 01-391 Warszawa ul. Anieli Krzywoń 6 lok. 108 tel.: (22) 666 17 29; e-mail: mg.consulting@wp.pl www.mg.consulting.pl
Tytuł opracowania:	KONCEPCJA ROZWOJU INFRASTRUKTURY ROWEROWEJ NA TERENIE GMINY GRODZISK MAZOWIECKI
Podstawa opracowania:	Umowa nr ZP.272.14.2015 zawarta w dniu 25.02.2015 r.
Tytuł rysunku:	PRZEKRÓJ NORMALNY PRZEZ DROGĘ ROWEROWĄ
Skala:	1:25
Data:	czerwiec 2015
Załącznik nr 6	Rys. 6.1