


Kładka dla rowerów - przekrój skala 1:25

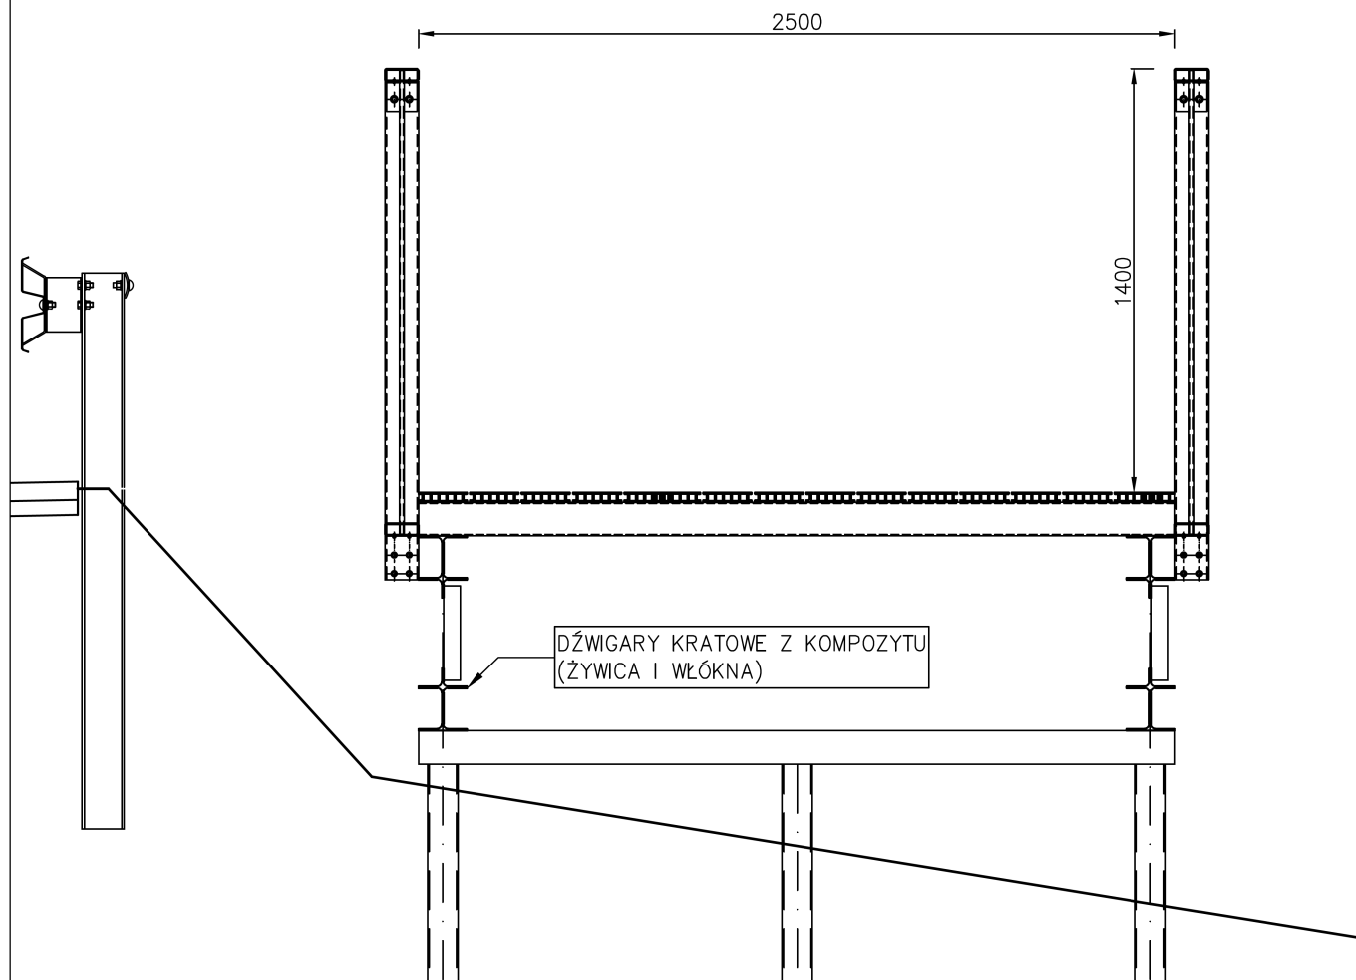

Zamawiający:	 <p>Gmina i Miasto Grodzisk Mazowiecki 05-825 Grodzisk Mazowiecki ul. T. Kościuszki 32A tel.: (22) 755-51-46, 724-34-35 fax. (22) 755-53-27 www.grodzisk.pl</p>
Wykonawca:	 <p>M&G Consulting Marketing 01-391 Warszawa ul. Anieli Krzywoń 6 lok. 108 tel.: (22) 666 17 29; e-mail: mg.consulting@wp.pl www.mg.consulting.pl</p>
Tytuł opracowania:	<p>KONCEPCJA ROZWOJU INFRASTRUKTURY ROWEROWEJ NA TERENIE GMINY GRODZISK MAZOWIECKI</p>
Podstawa opracowania:	<p>Umowa nr ZP.272.14.2015 zawarta w dniu 25.02.2015 r.</p>
Tytuł rysunku:	<p>PRZEKRÓJ KŁADKI ROWEROWEJ</p>
Skala:	1:25
Data:	czerwiec 2015
Załącznik nr 6	Rys. 6.5