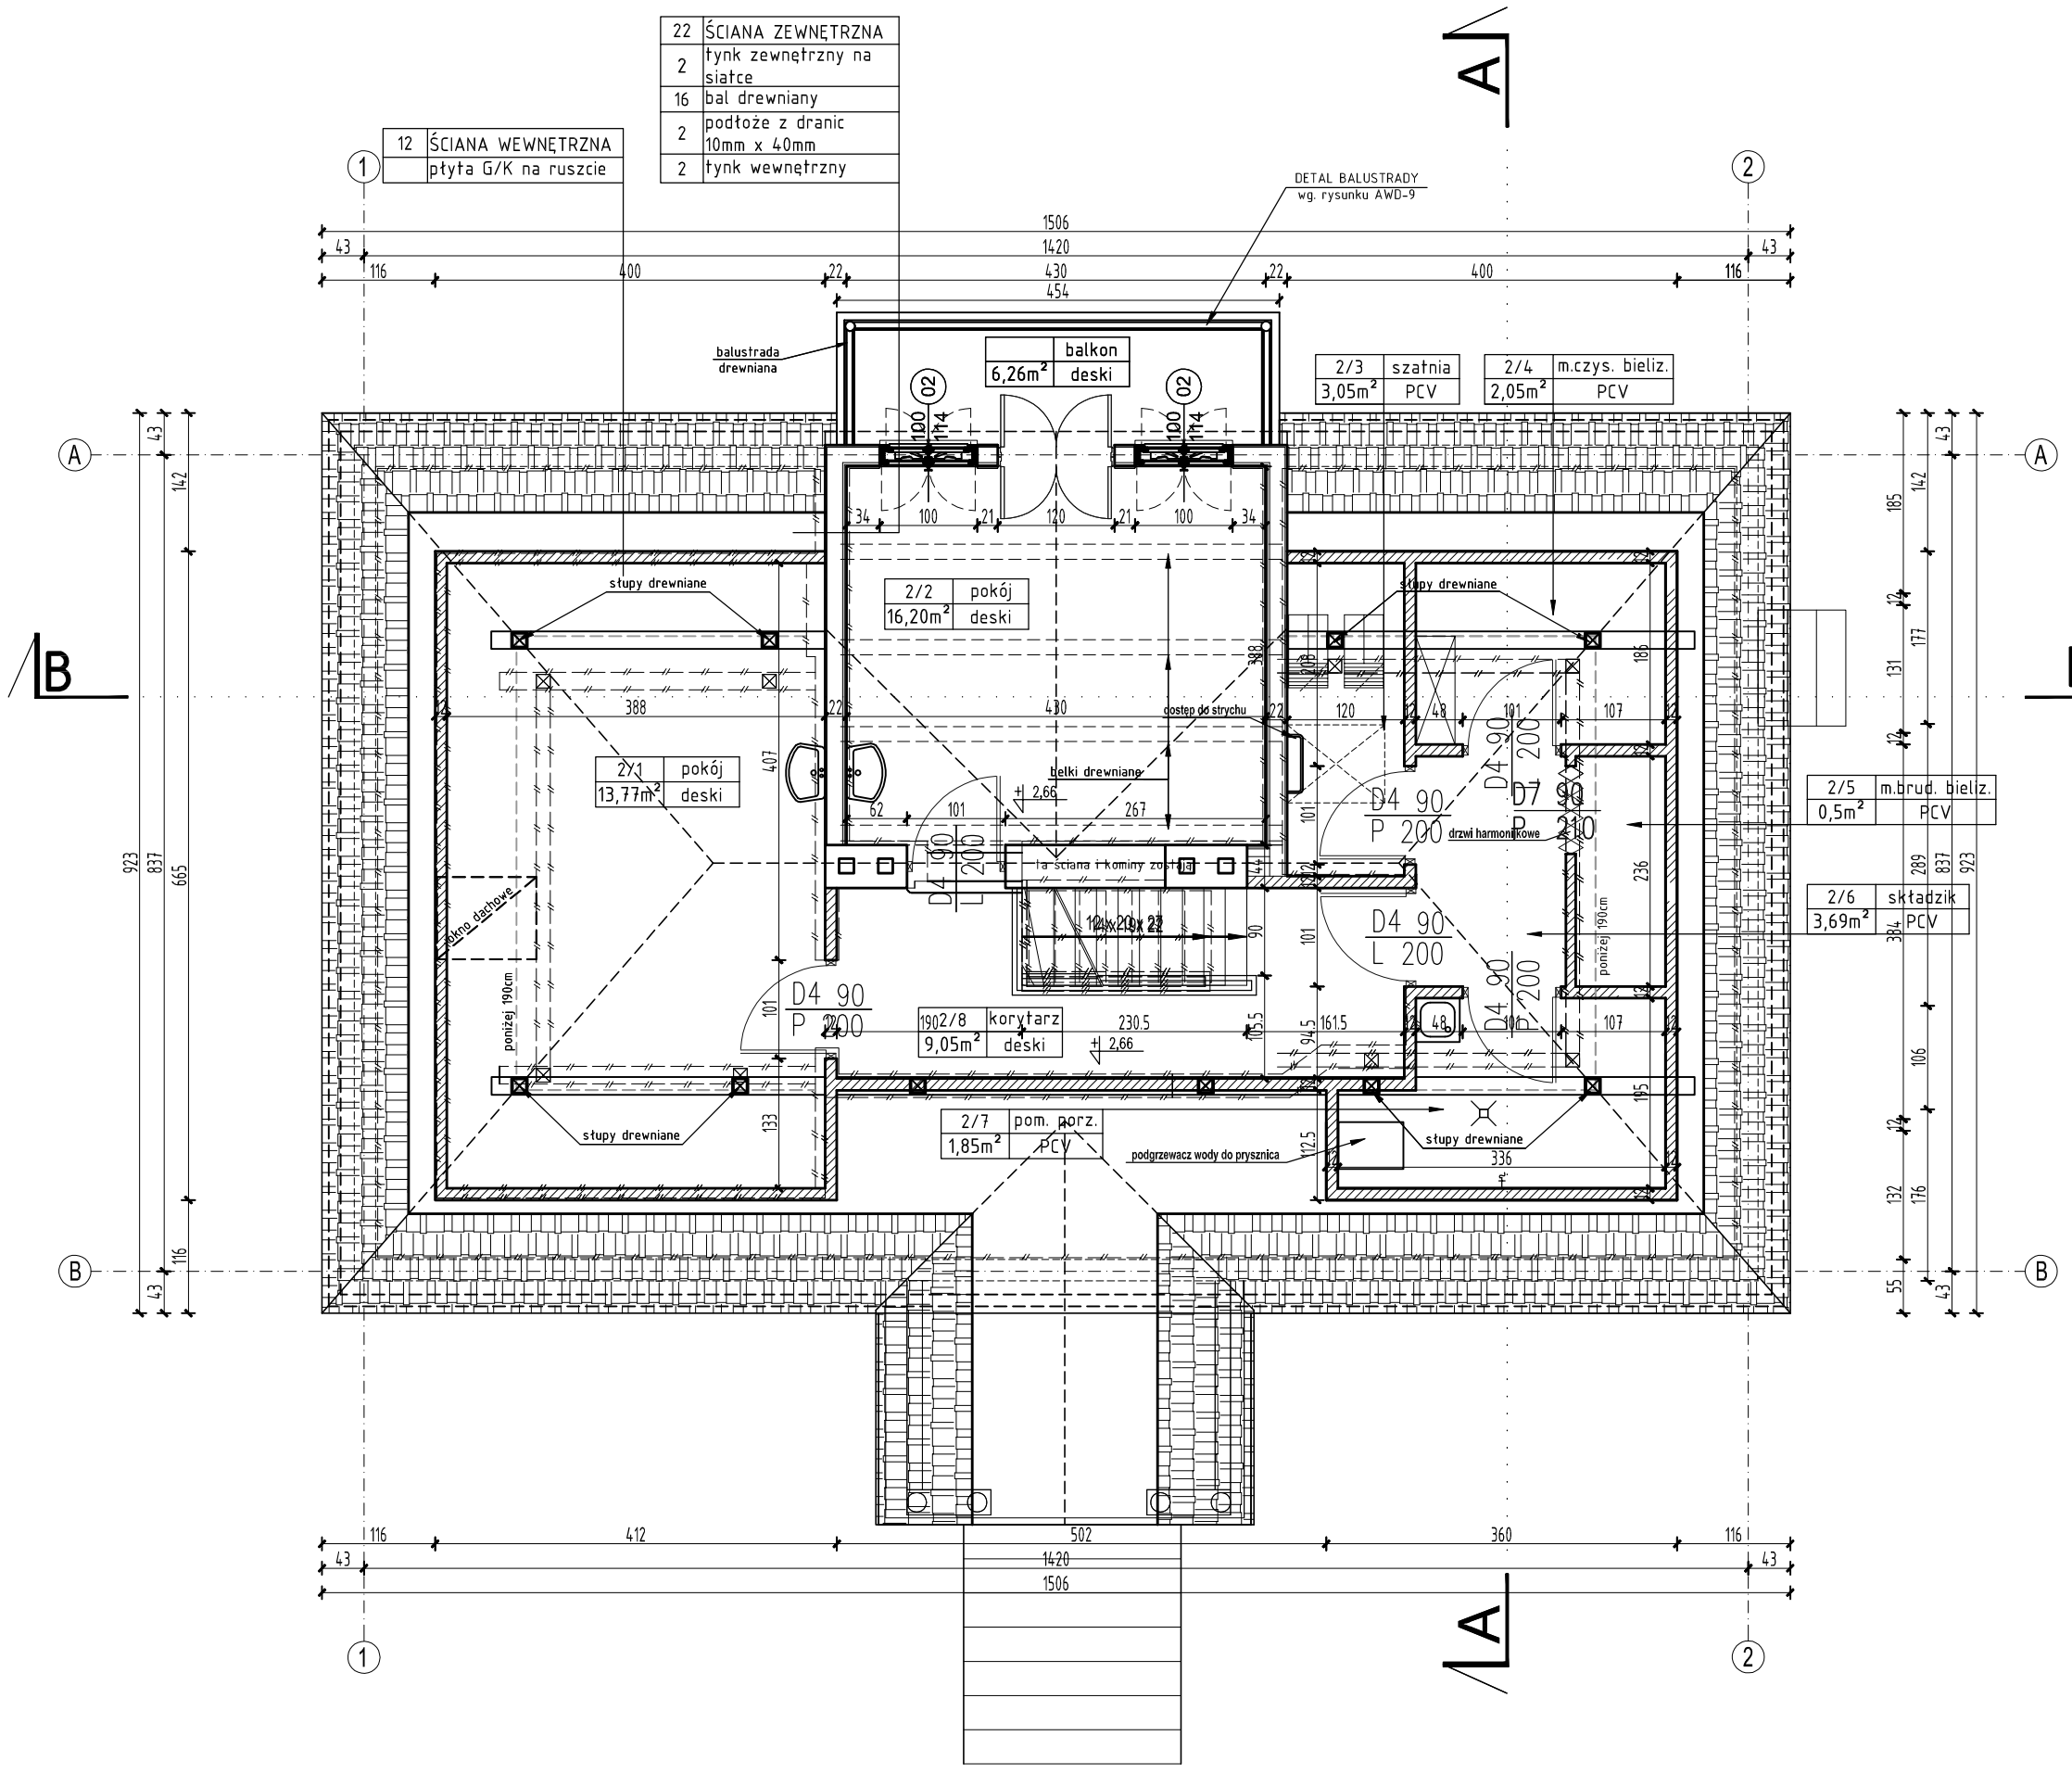

LEGENDA OZNACZENIA ŚCIAN	
	ściany istniejące
	wypełnienia otworów
	ściana zewnętrzna 22cm
	ściany wewnętrzna 12/20cm
	ściany projektowane G/K

ZESTAWIENIE POWIERZCHNI UŻYTKOWEJ PIĘTRA

LP	NAZWA POMIESZCZENIA	POWIERZCHNIA w m²	WYKOŃCZENIE PODŁOGI
2/1	pokój	13,77	deski
2/2	pokój	16,20	deski
2/3	szatnia pracowników	3,05	PCV
2/4	mag. czystej bielizny	2,05	PCV
2/5	mag. brudnej bielizny	0,5	PCV
2/6	składzik	3,69	PCV
2/7	pom. porządkowe	1,85	PCV
2/8	korytarz	9,05	deski
	RAZEM	50.160000	
	balkon	6,26	

GIS ARCHITEKCI Sp. z o.o.
01-688 Warszawa ul. Pęcicka 9 lok.2 tel:(22) 896 71 60 fax:(22) 832 33 54

REWALORYZACJA I ZAGOSPODAROWANIE NA CELE KULTURALNO-EDUKACYJNE I TURYSTYCZNE ZABYTKOWEGO DWORKU RODZINY CHEŁMOŃSKICH WRAZ Z PARKIEM

przy ul. Mateusza Chełmońskiego 90 D w Adamowiźnie
gmina Grodzisk Mazowiecki
nr ewid. działki 107/1, 108, z obrębu 1

DWOREK CHEŁMOŃSKICH RZUT PODDASZA

STYCZEŃ 2014		SKALA 1:50
BRANŻA	ARCHITEKTURA	nr rys. AWD-3
FAZA	PROJEKT WYKONAWCZY	

AUTORZY :
mgr inż. arch. Przemysław Gałach nr upr. GP 7342/29/44/91
mgr inż. arch. Krzysztof Gałach
mgr inż. arch. Krzysztof Flaga
stud. arch. Iwona Karczmarczyk

SPRAWDZAJĄCY
mgr inż. arch. Jacek Galicki nr upr. UA-V-7342-5/26/91Wk

INWESTOR
Gmina Grodzisk Mazowiecki
05-825 Grodzisk Mazowiecki ul. T. Kościuszki 32a