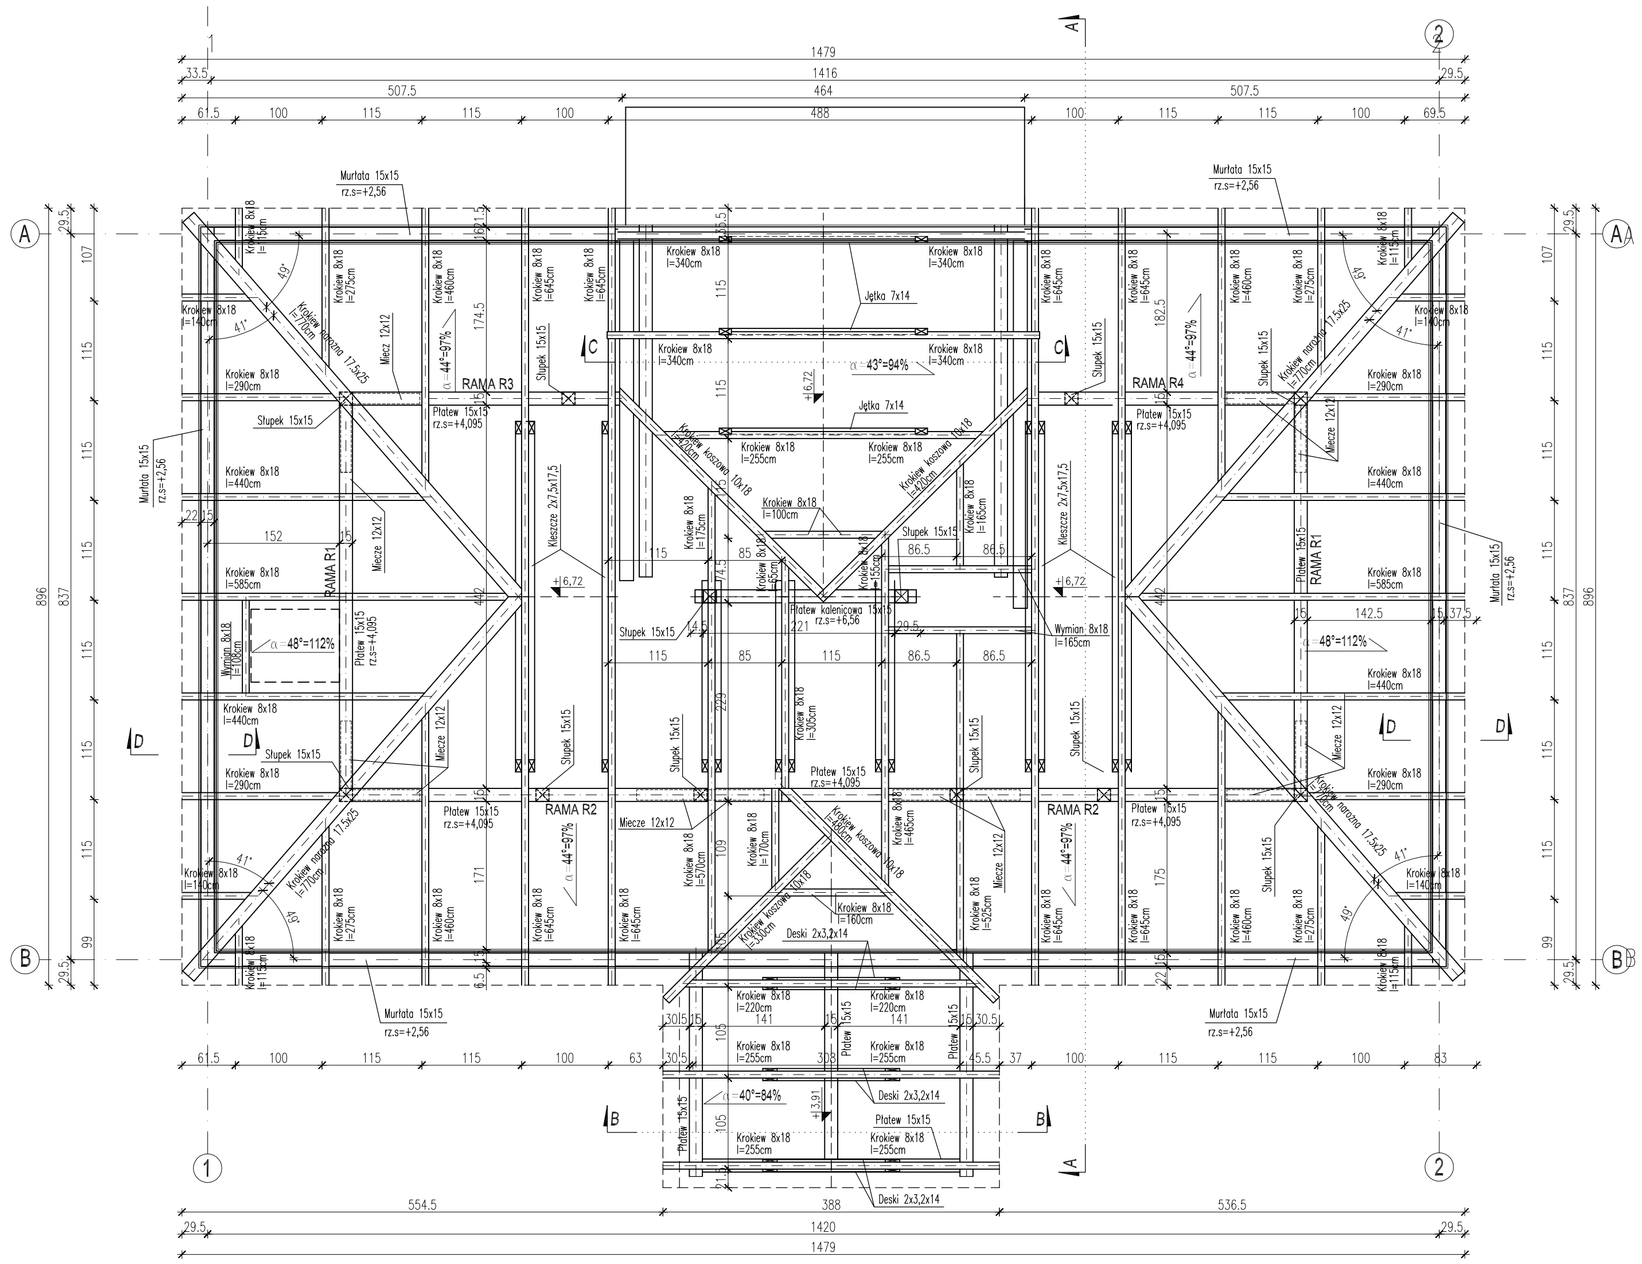

PRZEKRÓJ B-B
1:50

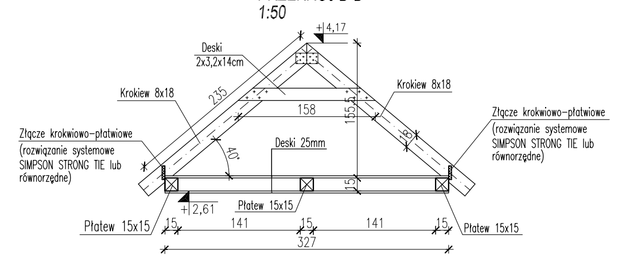

PRZEKRÓJ C-C
1:50

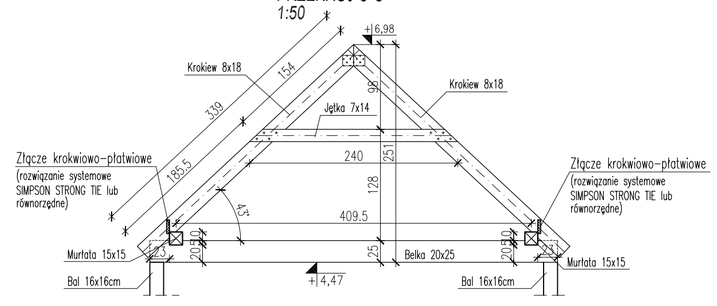

PRZEKRÓJ D-D
1:50

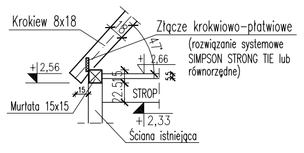

ZESTAWIENIE DREWNA WG PRZEKROII

L.p.	Opis elementów	b [cm]	h [cm]	dł. łączna [mb]	objętość [m3]
1.	Belka podwalinowa 12,5x18cm	12,5	18	19,95	0,449
2.	Słupki 15x15cm	15	15	25,80	0,580
3.	Płatwie 15x15cm			39,20	0,882
4.	Murłata 15x15cm			48,58	1,093
5.	Mieczе 12x12cm	12	12	18,20	0,262
6.	Krokiew 8x18cm	8	18	199,42	2,872
7.	Krokwie narożne 17,5x25cm	17,5	25	30,80	1,347
8.	Krokwie koszowe 10x18cm	10	18	16,50	0,297
9.	Kleszcze 7,5x17,5cm	7,5	17,5	47,04	0,617
10.	Jętki 7x14cm	7	14	7,20	0,070
	DREWNO C30			Suma :	8,469

UWAGI:
W zestawieniu ujęto elementy opisane na rysunku.
Długości poszczególnych elementów liczone były w osiach, do długości elementów należy doliczyć dodatkowe 20% zapasu.

UWAGI:
1. Znak towarowy został użyty wyłącznie w celu dokładnego określenia parametrów technicznych projektowanego elementu.
2. Rozpatrywać łącznie z projektami branżowymi.
3. Przed przystąpieniem do robót sprawdzić w odpowiednich projektach roboty związane. Ewentualne wady koordynacji przedstawić nadzorowi autorskiemu przed przystąpieniem do robót. Przeprowadzenie robót w przypadku stwierdzenia wad koordynacji jest zabronione.
4. Zabronione jest prowadzenie robót w oparciu o dokumentację jednej branży bez sprawdzenia ich odniesień do architektury i pozostałych branż.
5. Wszelkie zmiany, które wykonawca zadcyduje się wprowadzić, również te, które służą jedynie zmianie technologii winny być przedstawione nadzorowi autorskiemu.
6. Wszystkie rzędne wysokościowe należy skorygować na budowie przed montażem elementów.
7. Zakończenie krokwi wg detali architektonicznych.
8. Długości krokwii należy pomierzyć i skorygować na budowie przed ich montażem.
9. Połączenia elementów drewnianych wykonac na łączniki systemowe SIMPSON STRONG TIE lub równorzędne.
10. Wszystkie elementy drewniane przeznaczone do wymiany, należy zastąpić elementami o identycznych wymiarach lub wymiarach wg projektu.
11. Wszystkie elementy drewniane opierać za pośrednictwem przekładki z papy lub folii PCV.
12. Wszystkie elementy drewniane należy zabezpieczyć preparatami ogniochronnymi, grzybobójczymi, stosować impregnacje ciśnieniową lub powłoki malarskie. Zabezpieczenie elementów wykonac zgodnie z wytycznymi producenta preparatu.

RAMA R1
1:50

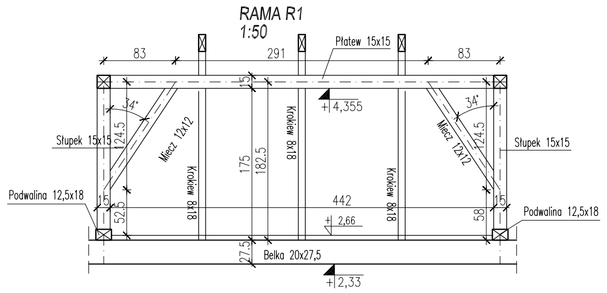

RAMA R2
1:50

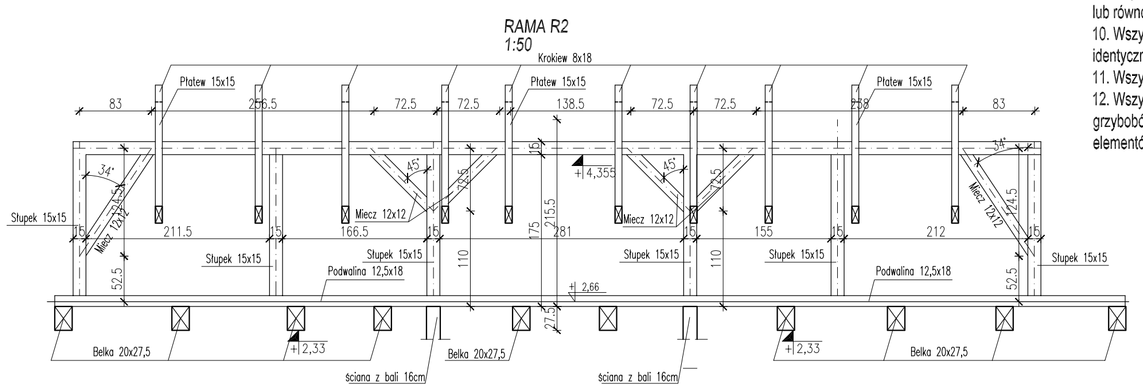

RAMA R3
1:50

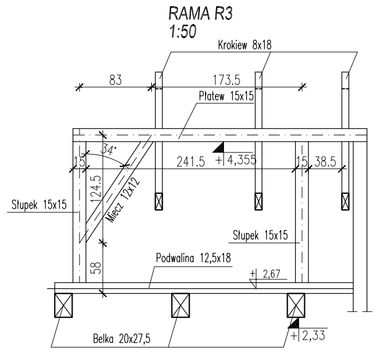

RAMA R4
1:50

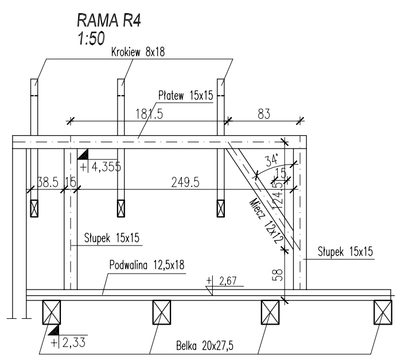

PRZEKRÓJ A-A
1:50

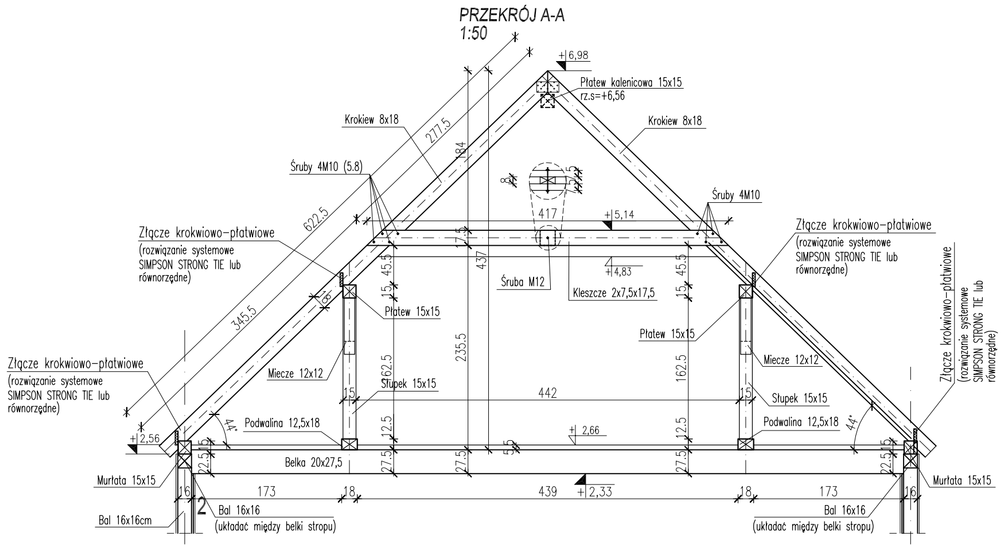

DREWNO C30

GIS ARCHITEKCI Sp. z o.o. 01-688 Warszawa ul. Pęcicka 9 tel. (0-22) 896 71 60	
REWALORYZACJA I ZAGOSPODAROWANIE NA CELE KULTURALNO-EDUKACYJNE I TURYSTYCZNE ZABYTKOWEGO DWORKU RODZINY CHEŁMOŃSKICH WRAZ Z PARKIEM przy ul. Mateusza Chełmońskiego 90 D w Adamowiźnie gmina Grodzisk Mazowiecki nr ewid. działki 107/1, 108, z obrębu 1	
RZUT WIĘŹBY	
STYCZEŃ 2014	skala 1:50
BRANŻA: KONSTRUKCJA	nr rys. K-4.0
FAZA: PROJ. WYKONAWCZY	
PROJEKTANT: mgr inż. KRZYSZTOF DRZAZGA nr upr. LUB/0140/PWOK/11	
SPRAWDZAJĄCY: mgr inż. KRZYSZTOF SYNOWIECKI nr upr. MAZ/0556/PWOK/11	
ZESPÓŁ OPRACOWUJĄCY: mgr inż. Krzysztof Drzazga mgr inż. Tomasz Grzesiak mgr inż. Michał Kaca inż. Marcin Turemka	
INWESTOR: Gmina Grodzisk Mazowiecki ul. T. Kościuszki 32a 05-825 Grodzisk Mazowiecki	