


Oznaczenia

- przewód wody zimnej
- przewód wody ciepłej
- obejście wentylacyjne
- kanalizacji sanitarnej
- pión kanalizacji sanitarnej

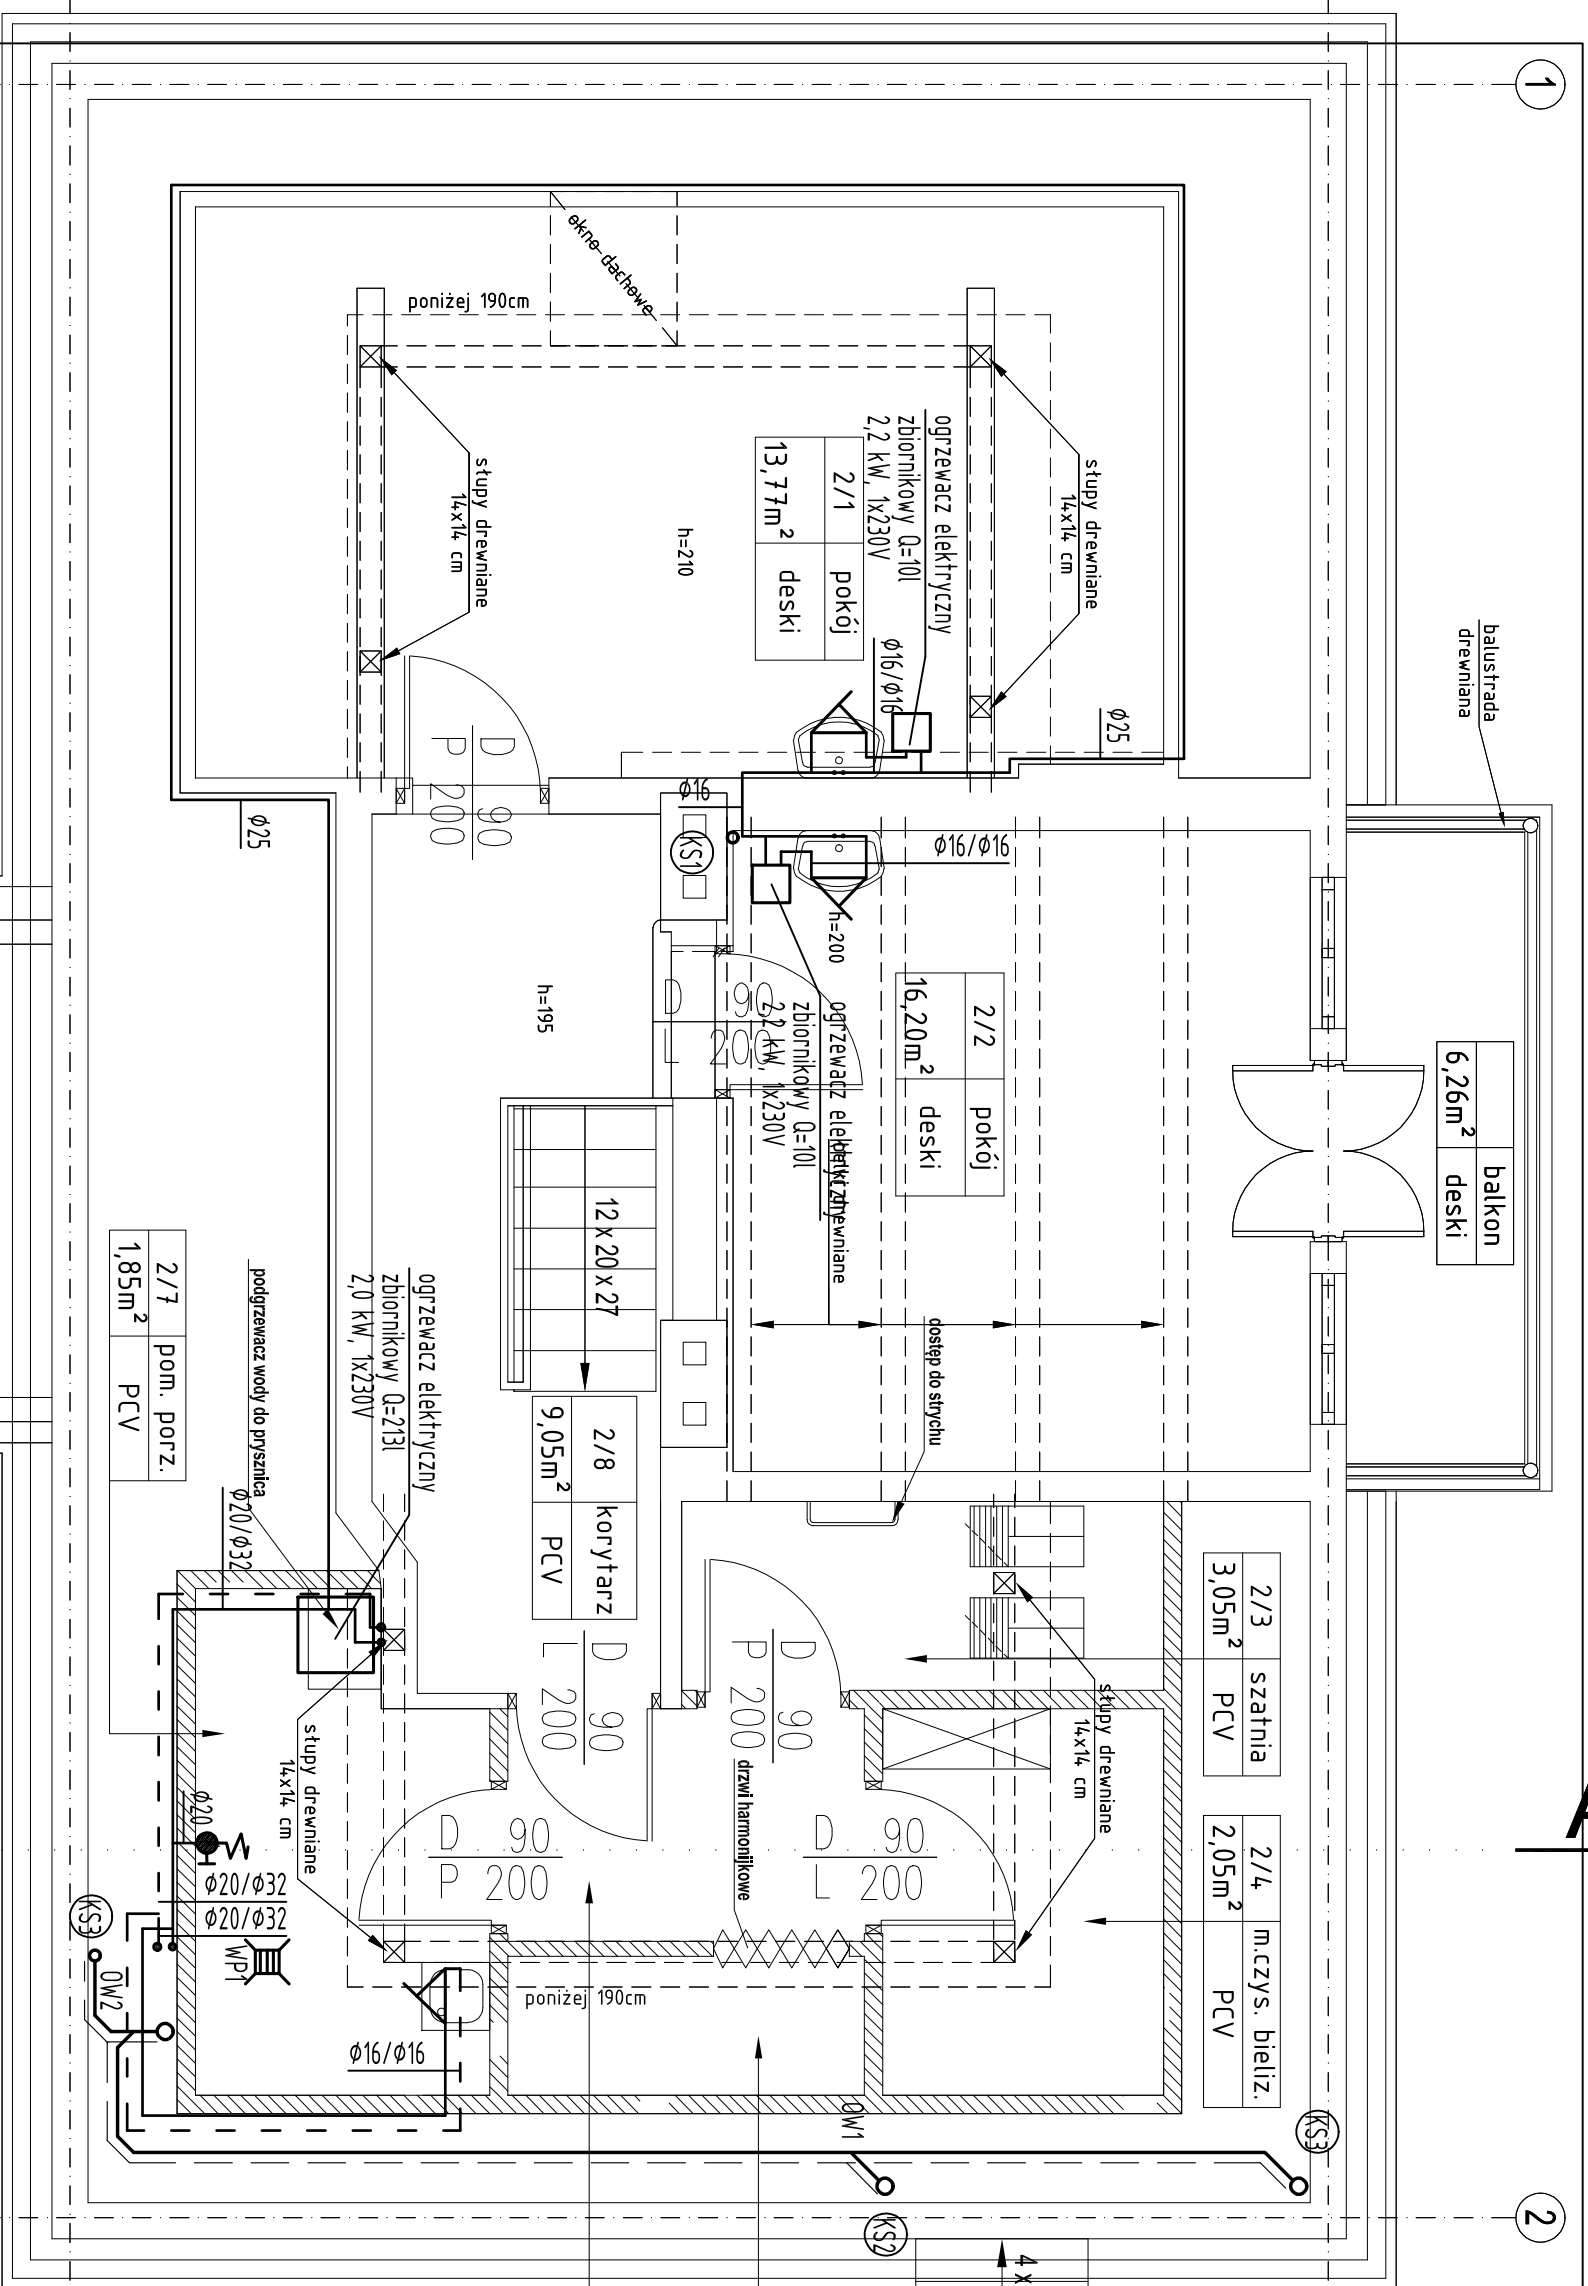

# INSTALACJA WOD.-KAN. DWOREK CHEŁMOŃSKICH RZUT PODDASZA

MARZEC 2011 SKALA 1:50

BRANŻA INSTALACJE SANITARNE nr rys. 3  
FAZA PROJEKT WYKONAWCZY

AUTORZY:  
mgr inż. Jerzy Baradziej nr upr. ST-291172  
mgr inż. Marek Uczciwek

SPRAWDZAJĄCY:  
mgr inż. Paweł Galać nr upr. MAZ/0197/POOS/10

INWESTOR  
Gmina Grodzisk Mazowiecki  
05-825 Grodzisk Mazowiecki ul. T. Kościuszki 32a

GIS ARCHITEKCI Sp. z o.o.  
01-688 Warszawa ul. Pełicka 9 lok. 2 tel:(22) 896 71 60 fax:(22) 832 33  
REWALORYZACJA I ZAGOSPODAROWANIE NA CELE  
KULTURALNO-EDUKACYJNE I TURYSTYCZNE ZABYTKOWE  
DWORKU RODZINY CHEŁMOŃSKICH WRAZ Z PARKIEM  
przy ul. Mateusza Chełmońskiego 90 D w Adamowicznie  
gmina Grodzisk Mazowiecki  
nr ewid. działki 107/1, 108, z obręb. 1

1

1

A

A

2

2