


- Oznaczenia
- kanalizacja sanitarna
 - (KS1) - pion kanalizacji sanitarnej
 - R - rewizja kanalizacyjna
 - WP - wpust podłogowy
 - MU - miska ustępowa
 - Z - zlewozmywak
 - U - umywalka

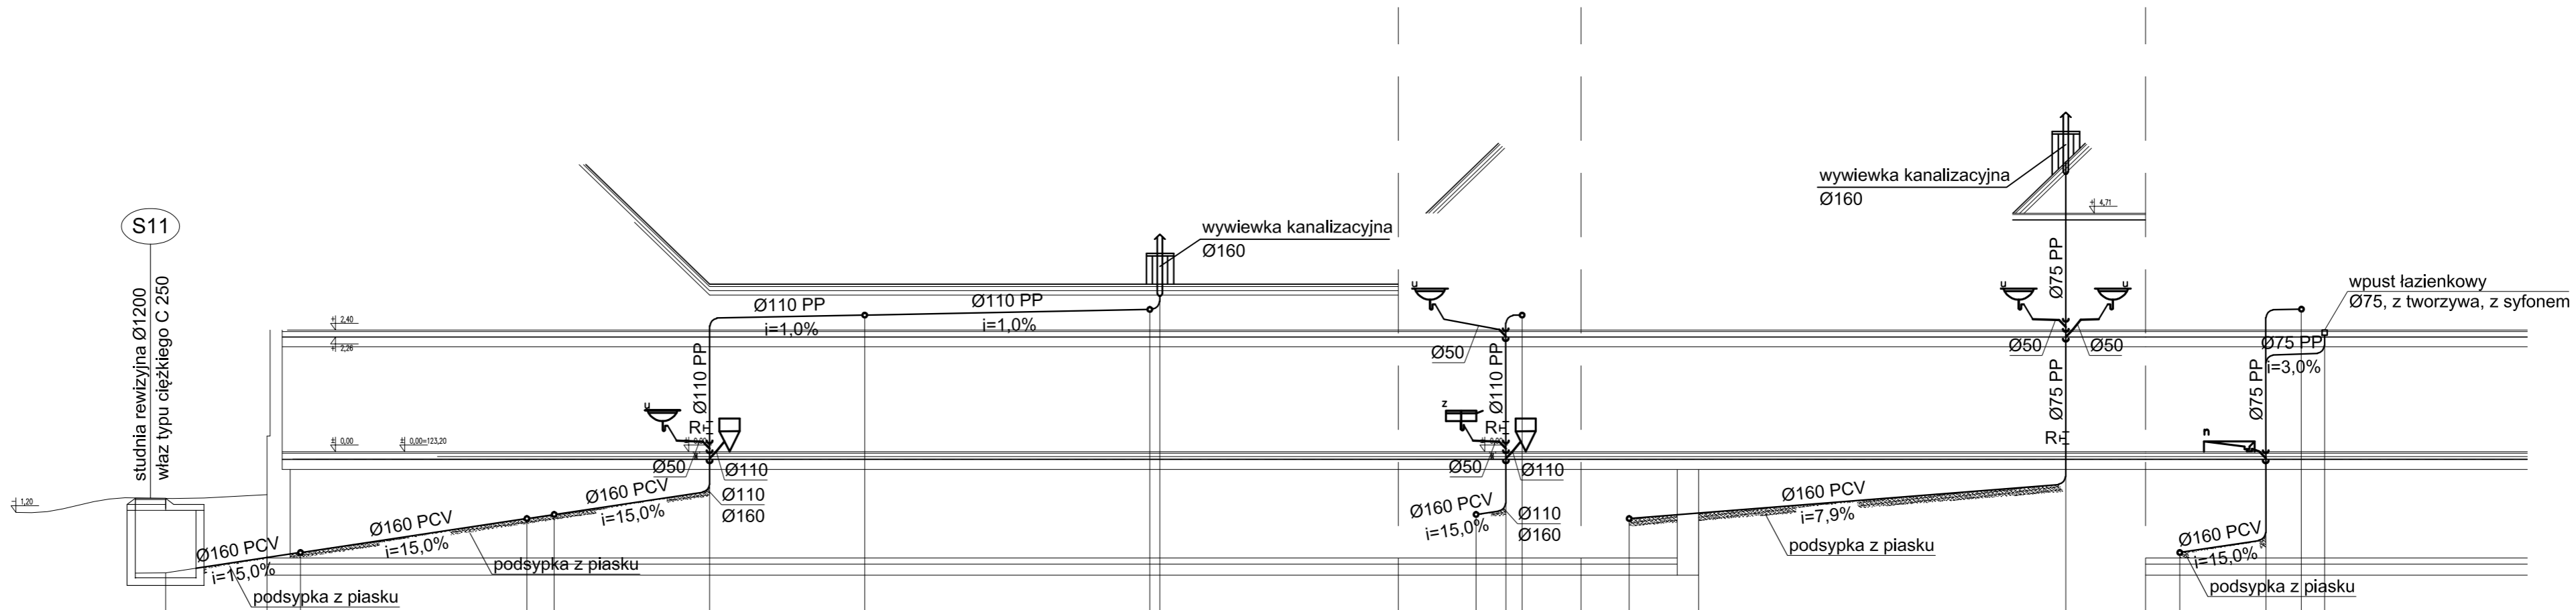

Rzędna porównawcza 115,0 m n.p."0"

Rzędna dna kanału	120,81	121,15	121,21	121,88	121,96	122,40	125,84	125,90	126,01	121,96	122,03	125,90	121,88	121,99	122,55	121,21	121,44	126,01	125,14
Odległości [m]	0,0	2,0	2,7	7,1	7,7	10,7	13,8	19,6	0,0	0,6	0,9	0,0	1,4	8,6	0,0	1,7	2,4	2,9	
Oznaczenia		1		2	3	(KS3)	OW1		OW2		3 (KS2) OW1	2			(KS1)	1	(KS3)	OW2 WP1	

GIS ARCHITEKCI Sp. z o.o.
01-688 Warszawa ul. Pęcicka 9 lok.2 tel:(22) 896 71 60 fax:(22) 832 33 54

REWALORYZACJA I ZAGOSPODAROWANIE NA CELE KULTURALNO-EDUKACYJNE I TURYSTYCZNE ZABYTKOWEGO DWORKU RODZINY CHEŁMOŃSKICH WRAZ Z PARKIEM przy ul. Mateusza Chełmońskiego 90 D w Adamowiznie gmina Grodzisk Mazowiecki nr ewid. działki 107/1, 108, z obrębu 1

**INSTALACJA WOD.-KAN.
DWOREK CHEŁMOŃSKICH
ROZWIĘCIĘ KANALIZACJI SANITARNEJ**

MARZEC 2011		SKALA 1:100
BRANŻA	INSTALACJE SANITARNE	nr rys. 5
FAZA	PROJEKT WYKONAWCZY	

AUTORZY :
mgr inż. Jerzy Baradzkiej nr upr. ST-291/72
mgr inż. Marek Uczciwek

SPRAWDZAJĄCY :
mgr inż. Paweł Gałach nr upr. MAZ/0197/POOS/10

INWESTOR
Gmina Grodzisk Mazowiecki
05-825 Grodzisk Mazowiecki ul. T. Kościuszki 32a