ROZDZIELNICA DWORKU RD - OŚWIETLENIE ZEWNĘTRZNE

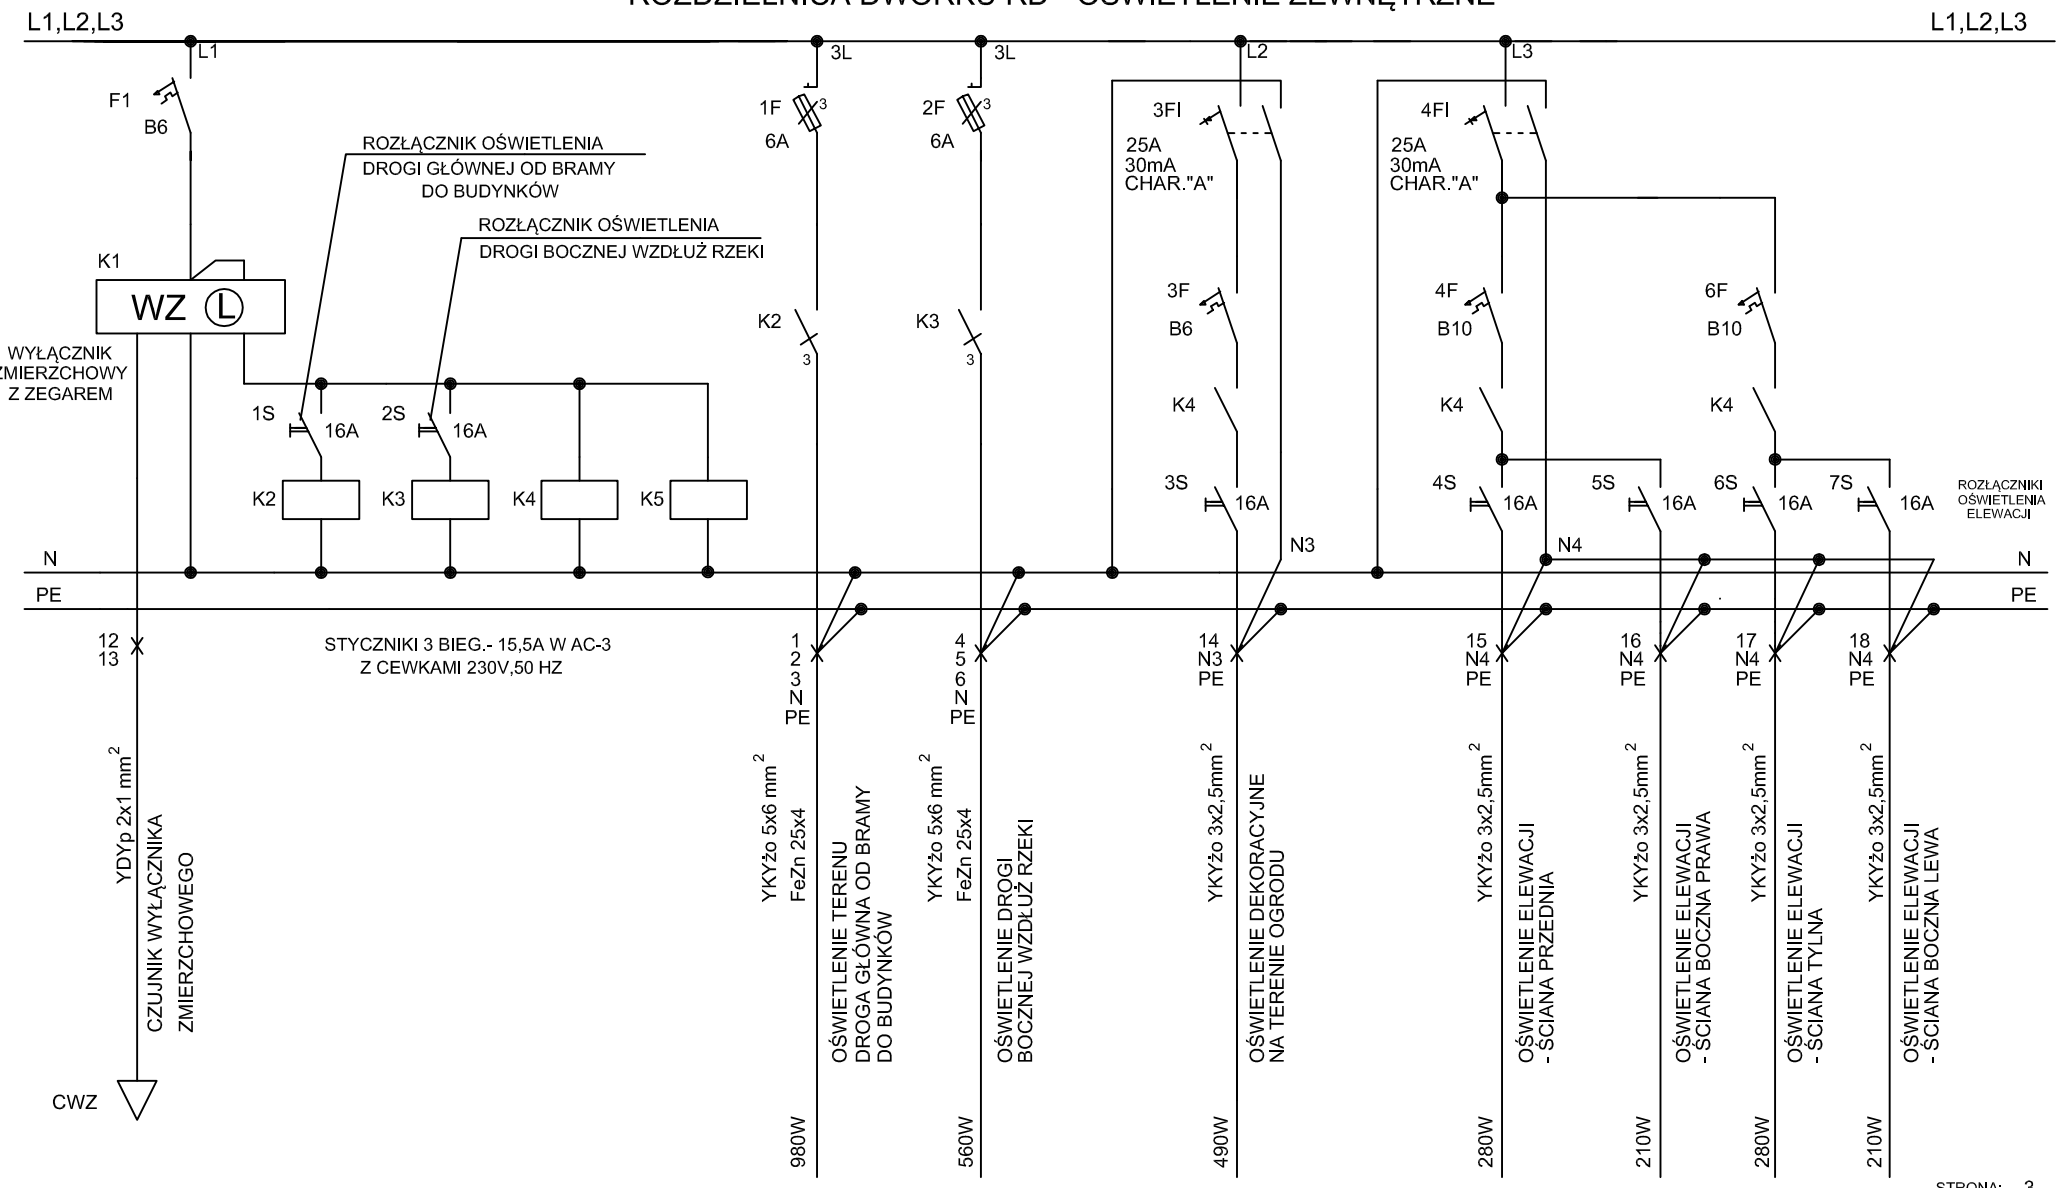

STRONA: 3
STRON: 11
NR. RYS. E6