


ROZDZIELNICA DWORKU RD - WENTYLACJA

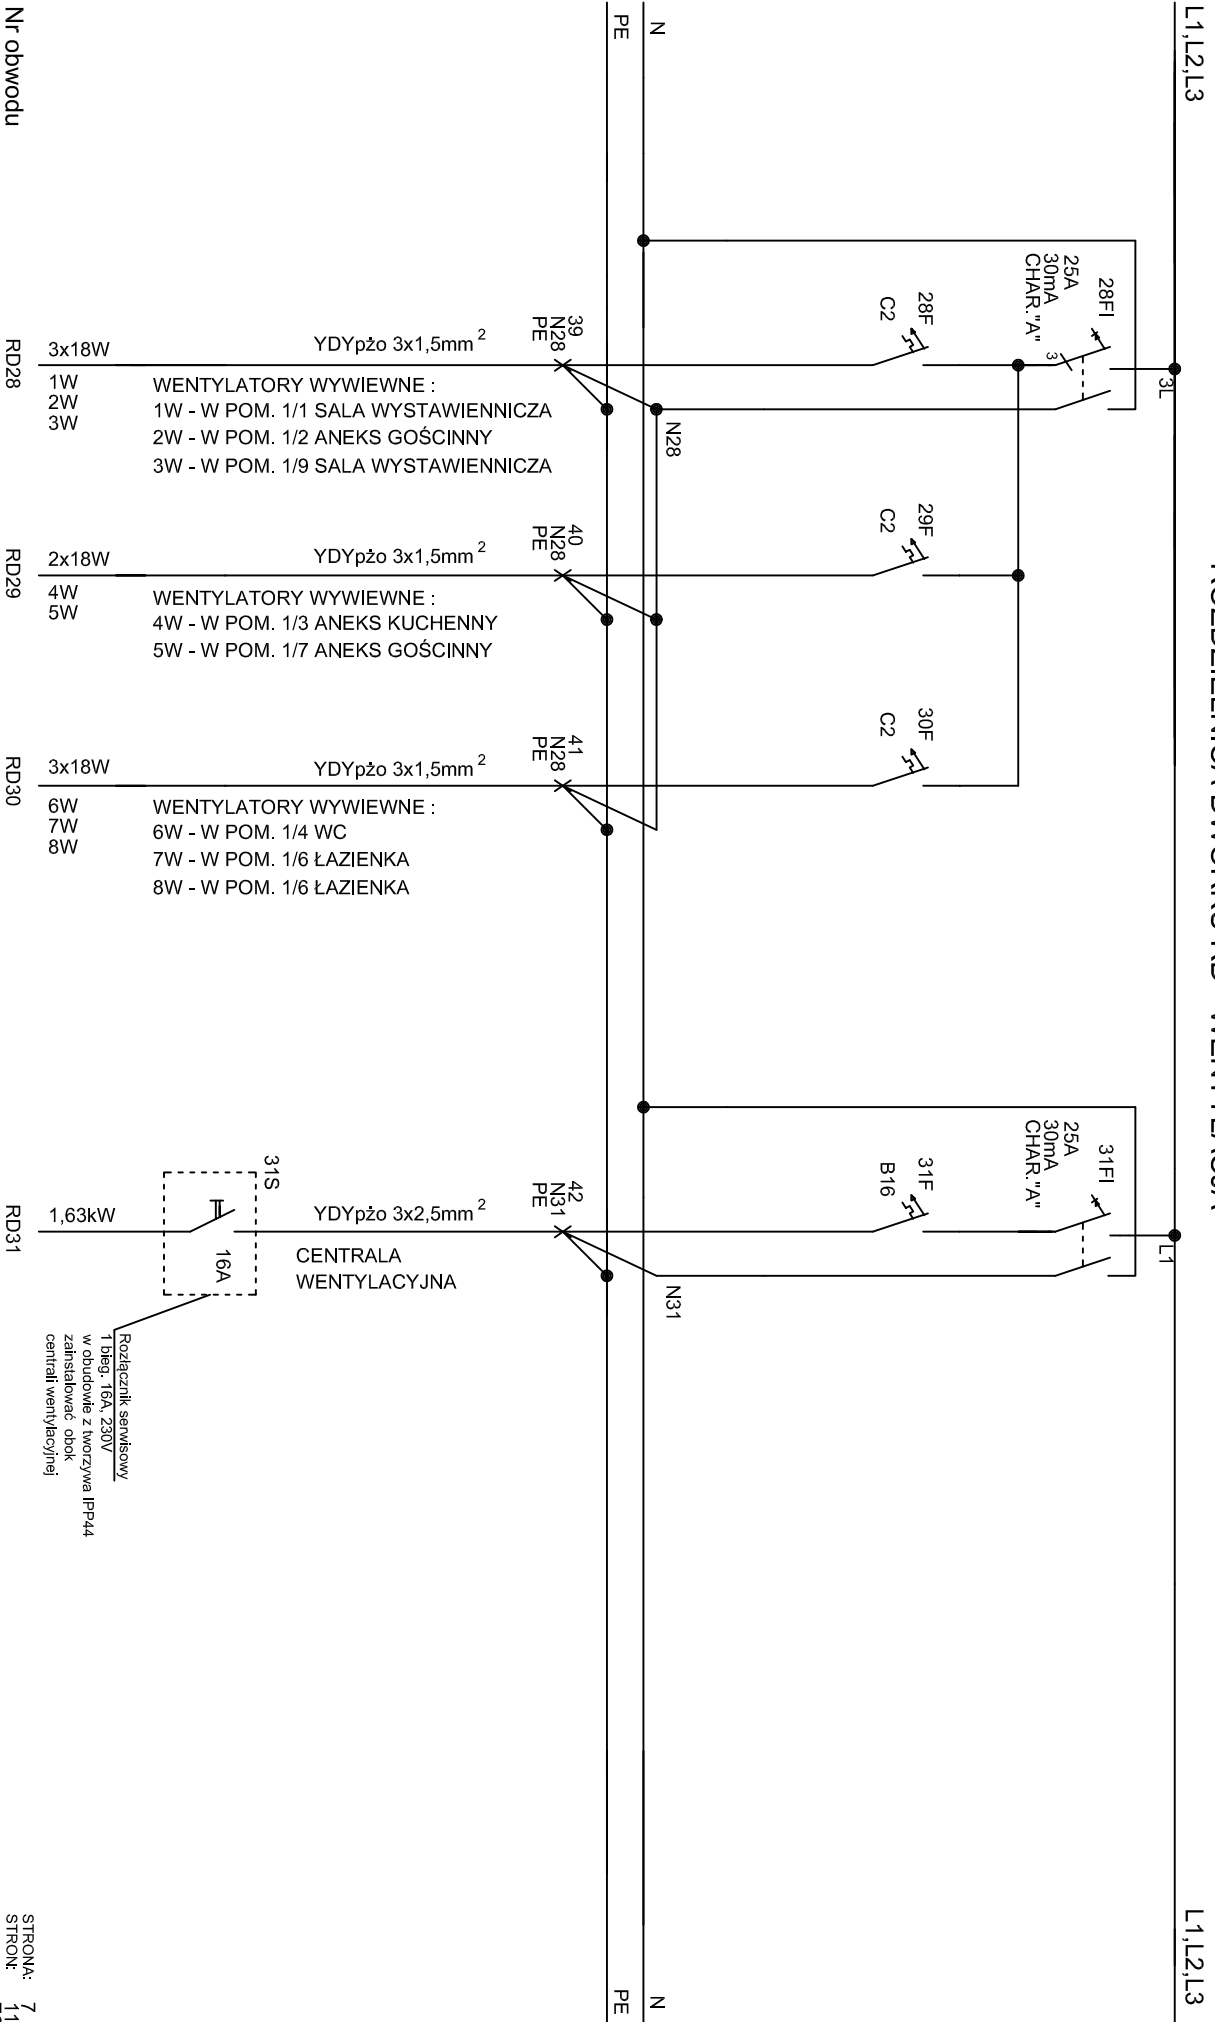

Rozłącznik serwisowy
1 bieg, 16A, 230V
w obudowie z tworzywa PP-PA4
zainstalować obok
centrali wentylacyjnej