ROZDZIELNICA W BUDYNKU ZAPLECZA RZ

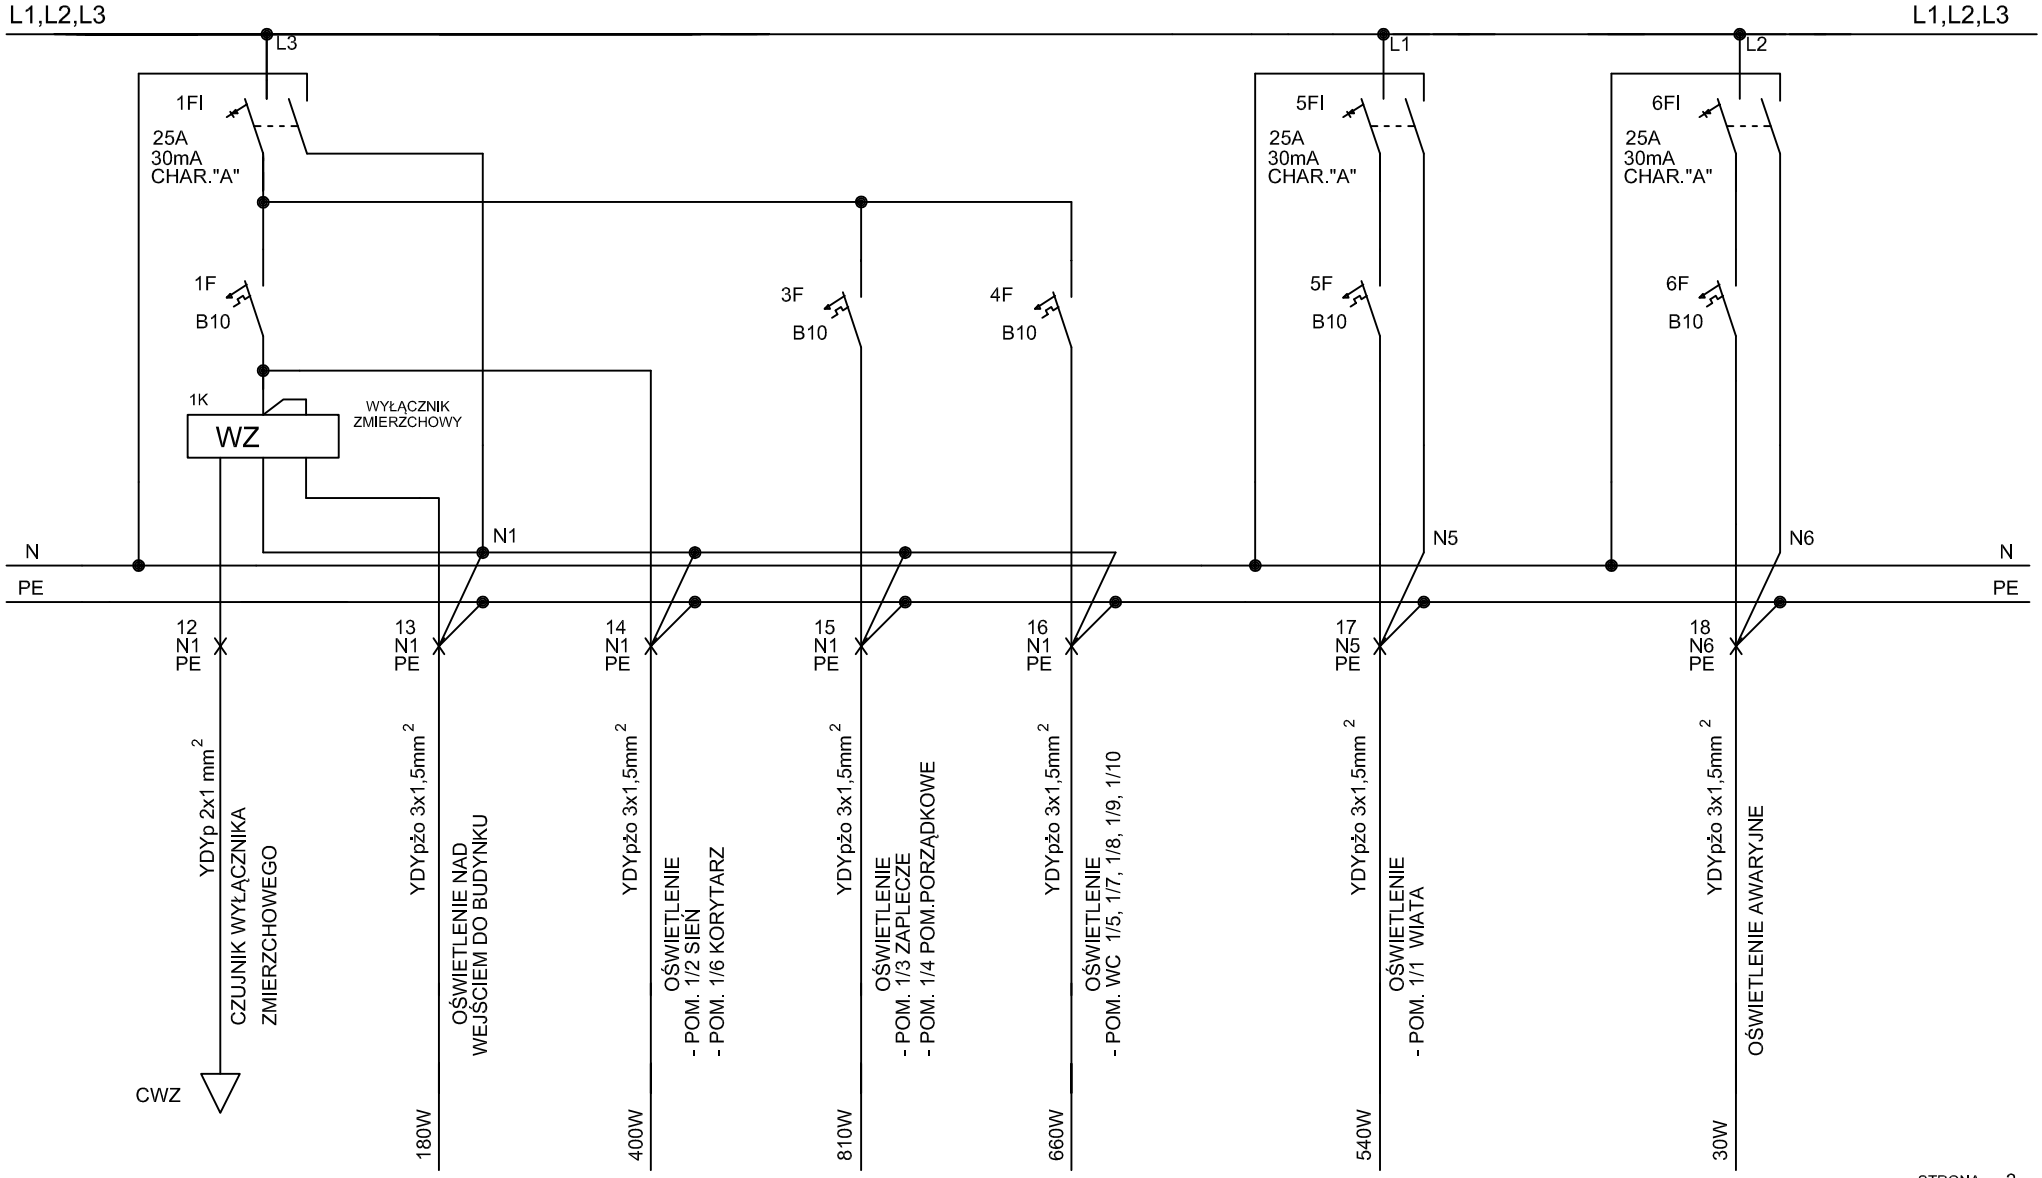

STRONA: 3
STRON: 7
NR. RYS. E8