


107/1

LEGENDA:

- S-X numer studni teletechnicznej
- 1 Budynek główny (dworek)
- 2 Budynek zaplecza
- Studnia teletechniczna

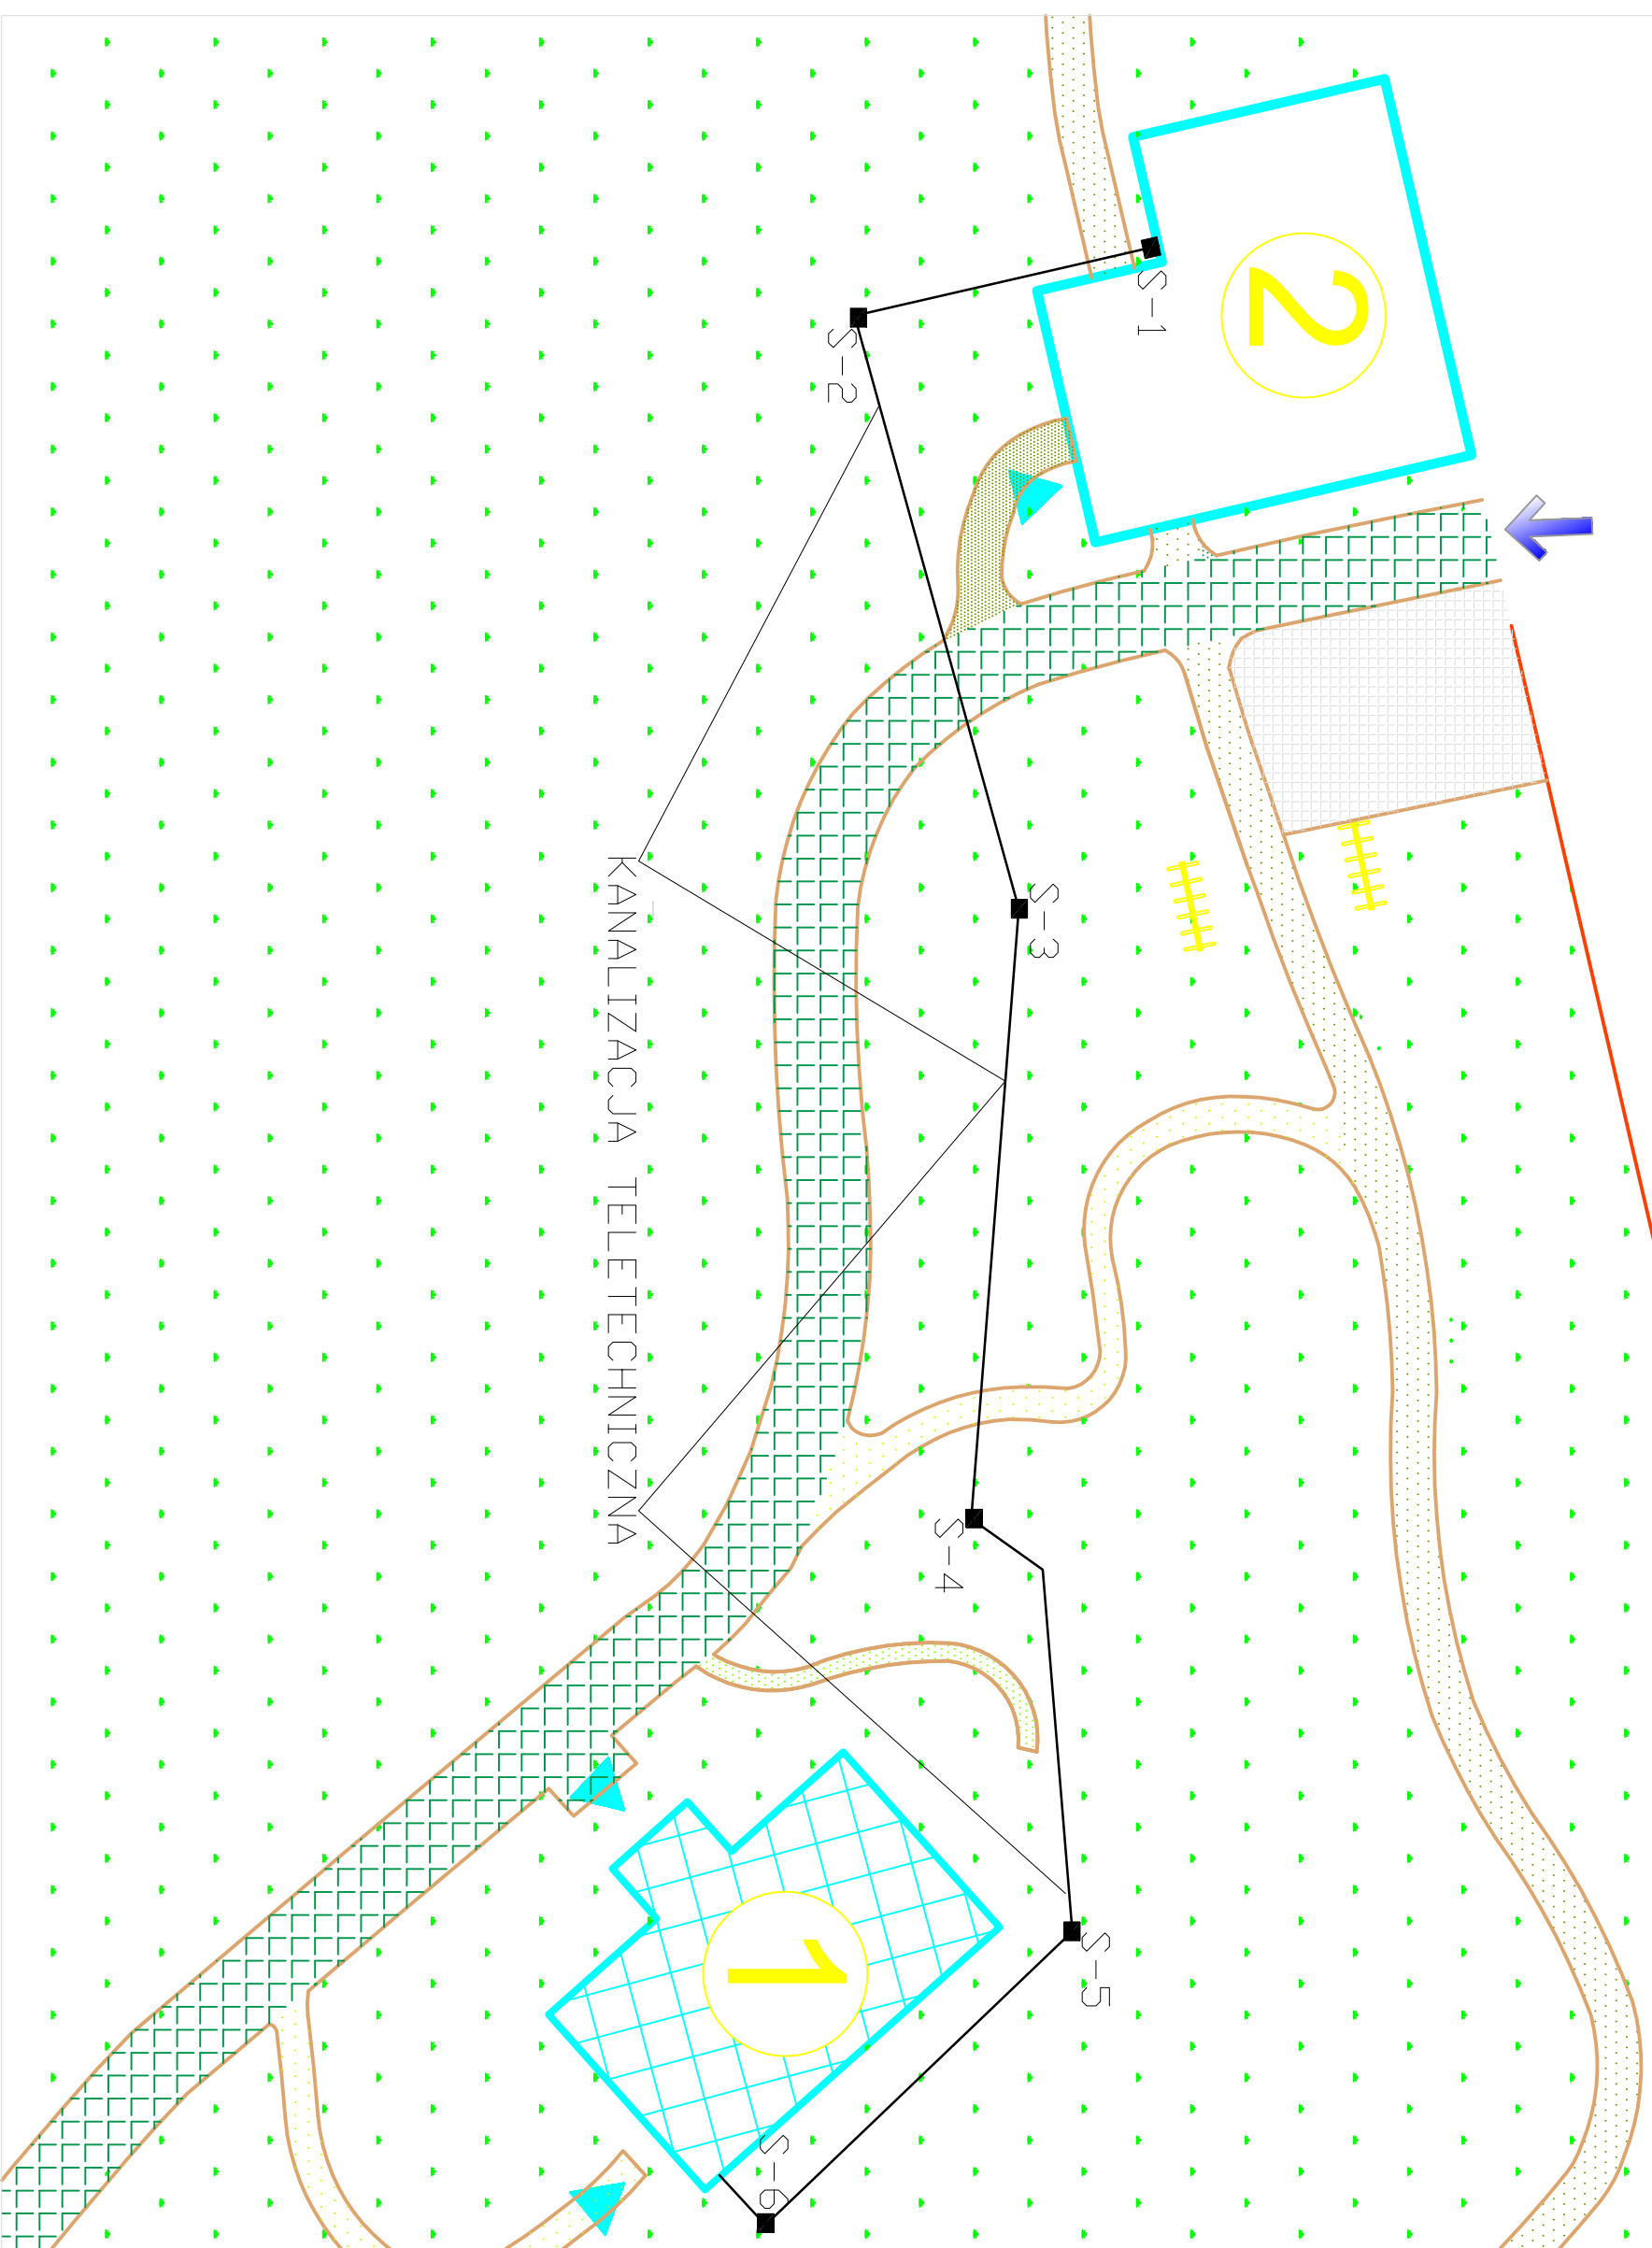

KANALIZACJA TELETECHNICZNA

GIS ARCHITEKCI Sp. z o.o.  
01-688 Warszawa ul. Pędzika 9 lok. 2 tel:(22) 896 71 60 fax:(22) 832 33 54

REWALORYZACJA I ZAGOSPODAROWANIE NA CELE  
KULTURALNO-EDUKACYJNE I TURYSTYCZNE ZABYTKOWEGO  
DWORKU RODZINY CHELMONSKICH WRAZ Z PARKIEM  
przy ul. Mateusza Chełmońskiego 90 D w Adamowiznie  
gmina Grodzisk Mazowiecki  
nr ewid. działki 107/1, 108, z obręb. 1

KANALIZACJA  
TELETECHNICZNA

MARZEC 2011

BRANŻA TELETECHNIKA

FAZA PROJEKT WYKONAWCZY

AUTORZY

inż. Andrzej Wiśniewski nr upr. SLK/1099/ZHOT/06  
inż. Piotr Wiśniewski

SPRAWDZAJĄCY:

inż. Robert Kuliński nr upr. 1915/00/U

INWESTOR

Gmina Grodzisk Mazowiecki  
05-823 Grodzisk Mazowiecki ul. T. Kościuszki 32a