MOSTEK

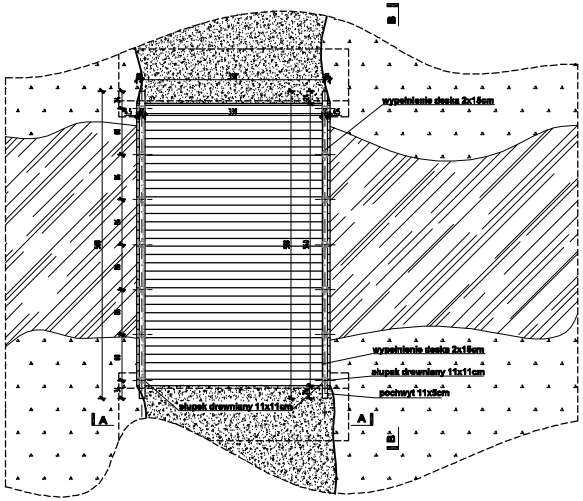

RZUT

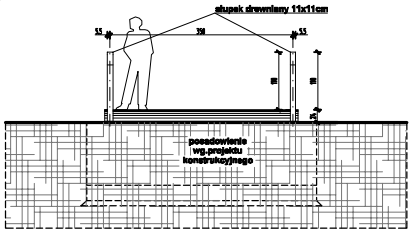

WIDOK A-A

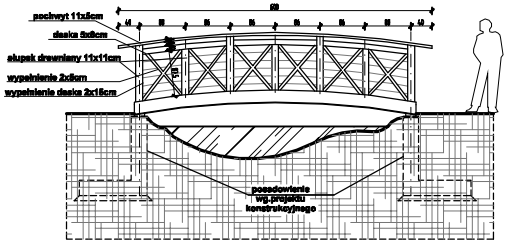

WIDOK B-B

KŁADKA

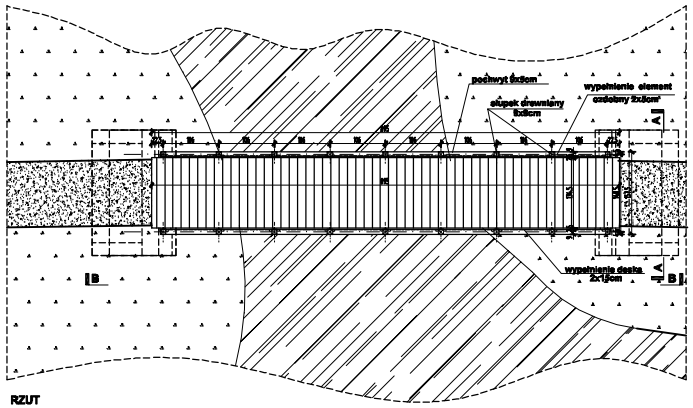

RZUT

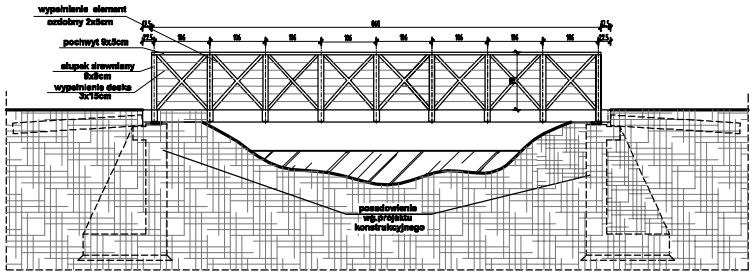

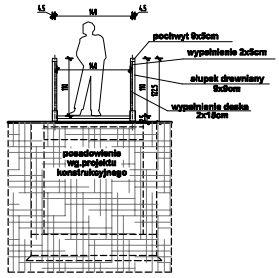

WIDOK A-A

LOKALIZACJA

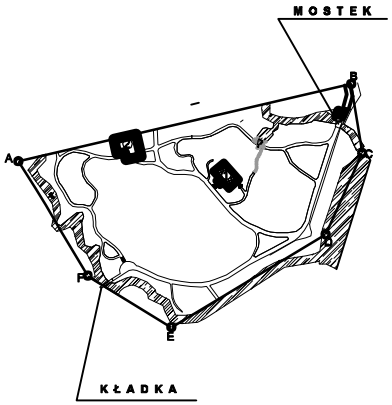

UWAGI:
-Mostek,kładka drewniany konstrukcja stalowa
-Mostek,kładka wykonana jest z drewna klejonego
-elementy drewniane należy zaimpregnować

GMS ARCHITEKCI Sp. z o.o.
01-589 Warszawa ul. Pęgalica 9 lok.2 tel.(22) 666 71 60 fax(22) 832 33 84

REWALORYZACJA I ZAGOSPODAROWANIE NA CELE KULTURALNO-EDUKACYJNE I TURYSTYCZNE ZABYTKOWEGO DWORKU RODZINY CHRZCIKOWSKICH WRAZ Z PARKIEM
przy ul. Mateusza Chełmońskiego 80 D w Adamowólce
gmina Grodzisk Mazowiecki
nr ewid. działki 107/1, 108, z obrębu 1

MOSTEK, KŁADKA

MARZEC 2011		SKALA 1:25
BRANŻA	ARCHITEKTURA	nr rys. AW-2
FAZA	PROJEKT WYKONAWCZY	

AUTORZY :
mgr inż. arch. Przemysław Gałach nr upr. GP 7342/25/44/91
mgr inż. arch. Krzysztof Gałach
inż. arch. Krzysztof Flaga
stud arch. Iwona Karczmarczyk

SPRAWDZAJĄCY
mgr inż. arch. Jacek Galicki nr upr. UA-V-7342-5/25/91Wk

INWESTOR
Gmina Grodzisk Mazowiecki
05-825 Grodzisk Mazowiecki ul. T. Kościuszki 32a