

Projekt

z dnia 8 czerwca 2021 r.

Zatwierdzony przez

**UCHWAŁA NR
RADY MIEJSKIEJ W GRODZISKU MAZOWIECKIM**

z dnia 2021 r.

**w sprawie uchwalenia miejscowego planu zagospodarowania przestrzennego dla części wsi Radonie
w rejonie ul. Gogola i ul. Centralnej w Gminie Grodzisk Mazowiecki**

Na podstawie art. 18 ust. 2 pkt 5 ustawy z dnia 8 marca 1990 r. o samorządzie gminnym (t.j. Dz. U. z 2020 r. poz. 713, z późn. zm.¹⁾) oraz art. 20 ust. 1 i art. 67a ustawy z dnia 27 marca 2003 r. o planowaniu i zagospodarowaniu przestrzennym (t.j. Dz. U. z 2021 r. poz. 741, z późn. zm.²⁾) oraz uchwały Nr 391/2020 Rady Miejskiej w Grodzisku Mazowieckim z dnia 30 września 2020 r. w sprawie przystąpienia do sporządzenia miejscowego planu zagospodarowania przestrzennego dla części wsi Radonie w rejonie ul. Gogola i ul. Centralnej w Gminie Grodzisk Mazowiecki, stwierdzając brak naruszenia ustaleń Studium uwarunkowań i kierunków zagospodarowania przestrzennego Gminy Grodzisk Mazowiecki uchwalonego uchwałą Nr 588/2010 Rady Miejskiej w Grodzisku Mazowieckim z dnia 3 marca 2010 r. zmienionego uchwałą Nr 337/2012 Rady Miejskiej w Grodzisku Mazowieckim z dnia 22 maja 2012 r., uchwałą Nr 738/2018 Rady Miejskiej w Grodzisku Mazowieckim z dnia 30 maja 2018 r. oraz uchwałą Nr 185/2019 Rady Miejskiej w Grodzisku Mazowieckim z dnia 30 września 2019 r. uchwala się, co następuje:

Rozdział 1.

Zakres regulacji planu

§ 1. 1. Uchwala się „**Miejscowy plan zagospodarowania przestrzennego dla części wsi Radonie w rejonie ul. Gogola i ul. Centralnej w Gminie Grodzisk Mazowiecki**”, zwany dalej planem, obejmujący obszar, którego granice wyznacza się na rysunku planu sporządzonym w skali 1 : 1 000, a które obejmują działki ew. nr 36/18 i 36/20.

2. Załącznikami do niniejszej uchwały i jej integralnymi częściami, są:

- 1) rysunek planu, sporządzony w skali 1 : 1 000 – stanowiący załącznik nr 1 do niniejszej uchwały;
- 2) rozstrzygnięcie o sposobie rozpatrzenia uwag do projektu planu – stanowiące załącznik nr 2 do niniejszej uchwały;
- 3) rozstrzygnięcie o sposobie realizacji, zapisanych w planie, inwestycji z zakresu infrastruktury technicznej, które należą do zadań własnych gminy oraz zasadach ich finansowania, zgodnie z przepisami o finansach publicznych – stanowiące załącznik nr 3 do niniejszej uchwały;
- 4) dane przestrzenne miejscowego planu zagospodarowania przestrzennego obejmujące: lokalizację przestrzenną obszaru objętego aktem w postaci wektorowej w obowiązującym państwowym systemie odniesień przestrzennych, atrybuty zawierające informacje o akcie oraz część graficzną aktu w postaci cyfrowej reprezentacji z nadaną georeferencją w obowiązującym państwowym systemie odniesień przestrzennych - zapisane w postaci elektronicznej – stanowiące załącznik nr 4 do niniejszej uchwały.

§ 2. 1. Rysunek planu odnosi ustalenia zawarte w niniejszej uchwale do granic obszaru objętego planem.

2. Następujące oznaczenia graficzne na rysunku planu są obowiązującymi ustaleniami planu:

- 1) granice obszaru objętego planem;
- 2) linie rozgraniczające tereny o różnym przeznaczeniu lub różnych zasadach zagospodarowania tożsame z granicami obszaru objętego planem;

¹⁾ zmiany tekstu jednolitego wymienionej ustawy zostały ogłoszone w Dz. U. z 2020 r. poz. 1378

²⁾ zmiany tekstu jednolitego wymienionej ustawy zostały ogłoszone w Dz.U. z 2021 r. poz. 784, 922.

- 3) zwymiarowane wzajemne odległości elementów zagospodarowania;
- 4) nieprzekraczalne linie zabudowy;
- 5) przeznaczenie terenów oznaczone symbolem literowym.

3. Pozostałe oznaczenia graficzne na rysunku planu mają charakter informacyjny.

§ 3. 1. Na obszarze, o którym mowa w § 1 ust. 1, określa się:

- 1) przeznaczenie terenów oraz linie rozgraniczające tereny o różnym przeznaczeniu lub różnych zasadach zagospodarowania;
- 2) zasady ochrony i kształtowania ładu przestrzennego;
- 3) zasady ochrony środowiska, przyrody i krajobrazu;
- 4) zasady kształtowania krajobrazu;
- 5) zasady ochrony dziedzictwa kulturowego i zabytków;
- 6) wymagania wynikające z potrzeb kształtowania przestrzeni publicznych;
- 7) zasady kształtowania zabudowy oraz wskaźniki zagospodarowania terenu, maksymalną i minimalną intensywność zabudowy jako wskaźnik powierzchni całkowitej zabudowy w odniesieniu do powierzchni działki budowlanej, minimalny udział procentowy powierzchni biologicznie czynnej w odniesieniu do powierzchni działki budowlanej, maksymalną wysokość zabudowy, minimalną liczbę miejsc do parkowania w tym miejsca przeznaczone na parkowanie pojazdów zaopatrzonych w kartę parkingową i sposób ich realizacji oraz linie zabudowy i gabaryty obiektów;
- 8) szczegółowe zasady i warunki scalania i podziału nieruchomości objętych planem miejscowym;
- 9) szczególne warunki zagospodarowania terenów oraz ograniczenia w ich użytkowaniu, w tym zakaz zabudowy;
- 10) zasady modernizacji, rozbudowy i budowy systemów komunikacji i infrastruktury technicznej;
- 11) sposób i termin tymczasowego zagospodarowania, urządzania i użytkowania terenów;
- 12) stawki procentowe, na podstawie których ustala się opłatę, o której mowa w art. 36 ust. 4 ustawy o planowaniu i zagospodarowaniu przestrzennym;
- 13) granice terenów rozmieszczenia inwestycji celu publicznego o znaczeniu lokalnym;
- 14) sposób usytuowania obiektów budowlanych w stosunku do dróg i innych terenów publicznie dostępnych oraz granic przyległych nieruchomości, kolorystykę obiektów budowlanych oraz pokrycie dachów;
- 15) minimalną powierzchnię nowo wydzielonych działek budowlanych.

2. Na obszarze, o którym mowa w § 1 ust. 1, ze względu na występujące uwarunkowania plan nie określa się:

- 1) zasad ochrony krajobrazów kulturowych oraz dóbr kultury współczesnej;
- 2) granic i sposobów zagospodarowania terenów lub obiektów podlegających ochronie, na podstawie odrębnych przepisów, terenów górniczych, a także obszarów szczególnego zagrożenia powodzią oraz obszarów osuwania się mas ziemnych.

3. Ponieważ nie zostały ustanowione nie określa się krajobrazów priorytetowych.

§ 4. 1. Ilekcrc w planie jest mowa o:

- 1) **dachu płaskim** – jeżeli z ustaleń szczegółowych dla terenów nie wynika inaczej, należy przez to rozumieć dach lub stropodach o dowolnym układzie połąci dachowych, których kąt nachylenia nie jest większy niż 12°, przy czym dla elementów połąci dachowych takich jak świetliki i lukarny dopuszcza się inne spadki;
- 2) **dojeżdżcie** - należy przez to rozumieć istniejący lub dopuszczony planem niewyznaczony na rysunku planu liniami rozgraniczającymi fragment terenu, niezbędny dla zapewnienia obsługi komunikacyjnej działek lub obiektów;

- 3) **liniach rozgraniczających dróg** – należy przez to rozumieć granice pasów drogowych, o których mowa w przepisach odrębnych z zakresu dróg publicznych;
- 4) **nieprzekraczalnej linii zabudowy** – należy przez to rozumieć wyznaczoną na rysunku planu linię ograniczającą obszar, na którym dopuszcza się wznoszenie budynków oraz określonych w ustaleniach planu rodzajów budowli nadziemnych niebędących urządzeniami i sieciami infrastruktury technicznej, która może być przekroczona, o ile ustalenia szczegółowe planu tak stanowią i na warunkach ustalonych w planie. O ile ustalenia szczegółowe dla terenów nie stanowią inaczej, linie zabudowy nieprzekraczalne nie dotyczą:
- a) realizacji elementów termomodernizacji istniejących budynków,
 - b) części podziemnych budynków,
 - c) wykraczających poza obrys budynku, nie więcej niż 1,5 m, takich części budynków, jak: balkony, loggie, werandy, tarasy na gruncie, okapy i nadwieszenia dachu, schody zewnętrzne, rampy,
 - d) parterowych portierni, obiektów do czasowego gromadzenia odpadów stałych o powierzchni nie większej niż 5 m²,
 - e) infrastruktury technicznej,
 - f) miejsc do parkowania;
- 5) **powierzchni biologicznie czynnej** – należy przez to rozumieć część działki budowlanej, na gruncie rodzimym, która pozostaje niezabudowana, nieutwardzona, a także wody powierzchniowe – wyrażoną jako procentowy udział powierzchni biologicznie czynnej w powierzchni działki budowlanej. W szczególności za powierzchnię biologicznie czynną nie uznaje się: zieleni projektowanej na dachach i ścianach budynków oraz budowli nadziemnych i podziemnych;
- 6) **powierzchni użytkowej liczonej dla potrzeb określenia liczby miejsc do parkowania** – należy przez to rozumieć powierzchnie pomieszczeń, na wszystkich kondygnacjach, służących do zaspokojenia potrzeb związanych bezpośrednio z przeznaczeniem całego budynku lub jego części (bez pomieszczeń pomocniczych i komunikacji);
- 7) **przeznaczeniu podstawowym** – należy przez to rozumieć: rodzaj przeznaczenia, które zostało ustalone, jako jedyne lub przeważające na działce budowlanej, przy czym powierzchnia użytkowa obiektów o przeznaczeniu podstawowym lub powierzchnia tego przeznaczenia nie może być mniejsza niż 60% powierzchni użytkowej wszystkich obiektów na działce budowlanej, a w odniesieniu do przeznaczenia o charakterze niekubaturowym nie mniejsza niż 60% powierzchni działki budowlanej;
- 8) **przeznaczeniu dopuszczalnym** – należy przez to rozumieć przeznaczenie inne niż podstawowe, dopuszczone na warunkach określonych planem, przy czym powierzchnia użytkowa obiektów o przeznaczeniu dopuszczalnym nie może być większa niż 40% powierzchni użytkowej wszystkich obiektów na działce budowlanej, a w odniesieniu do przeznaczenia o charakterze niekubaturowym nie większa niż 40% powierzchni działki budowlanej; maksymalna powierzchnia przeznaczenia dopuszczalnego może być precyzowana w ustaleniach szczegółowych;
- 9) **przeznaczeniu towarzyszącym** – należy przez to rozumieć przeznaczenie wprowadzone lub istniejące jako uzupełnienie przeznaczenia podstawowego, które nie zmienia charakteru tego przeznaczenia;
- 10) **usługach** – należy przez to rozumieć samodzielne obiekty budowlane lub lokale użytkowe w budynkach o innych funkcjach niż usługowe i urządzenia służące działalności, której celem jest zaspokajanie podstawowych potrzeb ludności, a nie wytwarzanie bezpośrednio metodami przemysłowymi dóbr materialnych, a w szczególności: handel detaliczny, administracji, biura i pośrednictwo finansowe, usługi poczty i telekomunikacji, usługi zdrowia, usługi gastronomii, usługi turystyki i rekreacji, usługi kultury, w tym: wystawy, ekspozycje, pracownie artystyczne, drobne usługi rzemieślnicze takie jak: usługi fryzjerskie, kosmetyczne, pralnicze, krawieckie, fotograficzne, zegarmistrzowskie oraz drobne usługi naprawcze sprzętu codziennego użytku i naprawy serwisowe (usługi w rozumieniu Polskiej Klasyfikacji Obiektów Budowlanych), z wykluczeniem lokowania składowisk opału i odpadów, złomowisk oraz obiektów handlowych o powierzchni sprzedaży większej niż 100 m²;
- 11) **usługach nieuciążliwych** – należy przez to rozumieć działalność, która nie powoduje przekroczenia dopuszczalnych standardów jakości środowiska poza terenem, do którego użytkownik ma tytuł prawny,

a dla prowadzonej działalności nie jest wymagane sporządzenie oceny oddziaływania na środowisko, a w przypadku zlokalizowania lokalu usługowego w budynku – poza lokalem, w którym jest prowadzona;

- 12) **uciążliwościach** – należy przez to rozumieć emisje będące skutkiem działalności człowieka przekraczające standardy emisyjne, a w szczególności wprowadzane do powietrza, wody, gleby lub ziemi: substancje i energie, a zwłaszcza: ciepło, hałas, wibracje, pola elektromagnetyczne, jak również zanieczyszczenie ściekami i odpadami, przekraczające obowiązujące normy zawarte w przepisach odrębnych z zakresu ochrony środowiska;
- 13) **strefie ochrony urbanistycznej Warszawskiego Obszaru Chronionego Krajobrazu – W.O.CH.K.** – należy przez to rozumieć obszar objęty ochroną prawną na podstawie przepisów odrębnych, z zakresu ochrony przyrody (na dzień uchwalenia planu rozporządzenia Wojewody Mazowieckiego z dnia 13 lutego 2007 r. w sprawie Warszawskiego Obszaru Chronionego Krajobrazu Dz. Urz. Woj. Mazowieckiego z dnia 14 lutego 2007 r. Nr 42, poz. 870, z późn. zm.);
- 14) **zabudowie zbliżniaczonej** – należy przez to rozumieć budynki gospodarcze lub usługowe usytuowane wzdłuż wspólnej granicy sąsiednich działek budowlanych.

2. Inne pojęcia i definicje wymienione w planie należy rozumieć zgodnie z treścią odpowiednich przepisów odrębnych, które należy rozumieć w brzmieniu obowiązującym w dniu podjęcia niniejszej uchwały.

Rozdział 2.

Ustalenia ogólne dla całego obszaru objętego planem

§ 5. 1. Ustala się następujący rodzaj przeznaczenia terenów: teren usług – oznaczony na rysunku planu symbolem U.

2. Terenem inwestycji celu publicznego jest teren usług U.

§ 6. 1. Ustala się linie rozgraniczające tereny o różnym przeznaczeniu lub różnych zasadach zagospodarowania określone na rysunku planu tożsame z granicami obszaru objętego planem.

2. Przebieg linii rozgraniczających dla celów opracowań geodezyjnych należy określać poprzez odczyt osi odpowiednich linii na rysunku planu.

3. Określa się: linie rozgraniczające terenu usług U jako granice terenu inwestycji celu publicznego o znaczeniu lokalnym.

4. Ustala się uwzględnianie ustaleń ogólnych łącznie z ustaleniami szczegółowymi.

§ 7. Ustala się zasady ochrony i kształtowania ład przestrzennego, kształtowania krajobrazu oraz wymagań wynikających z potrzeb kształtowania przestrzeni publicznych:

- 1) ustala się kształtowanie zabudowy z uwzględnieniem charakterystycznych cech krajobrazu rejonu opracowania, poprzez stosowanie rodzaju i skali zabudowy oraz wskaźników zagospodarowania terenu i kształtowania zabudowy określonych w ustaleniach szczegółowych oraz utrzymanie i ochronę podstawowych elementów rozplanowania i kompozycji przestrzennej obszaru, w tym nieprzekraczalnych linii zabudowy;
- 2) nakazuje się stosowanie rozwiązań przestrzennych, architektonicznych i technicznych zapewniających dostępność do budynków i terenów dla osób z niepełnosprawnościami;
- 3) określa się zasady lokalizacji oraz sposób usytuowania obiektów budowlanych w stosunku do dróg i innych terenów publicznie dostępnych oraz granic przyległych nieruchomości:
 - a) z uwzględnieniem ustaleń § 4 ust. 1 pkt 4 ustala się lokalizowanie nowych budynków z uwzględnieniem wyznaczonych na rysunku planu nieprzekraczalnych linii zabudowy,
 - b) dopuszcza się, uwzględniając przepisy odrębne oraz wyznaczone na rysunku planu nieprzekraczalne linie zabudowy, sytuowanie zabudowy ze ścianą bez otworów przy granicy sąsiedniej działki budowlanej dla zabudowy zbliżniaczonej lub w odległości 1,5 m od tej granicy,
 - c) dopuszcza się cofnięcie zabudowy w głąb działki i odsunięcie od nieprzekraczalnej linii zabudowy wyznaczonej wzdłuż linii rozgraniczających terenu U;

- 4) dopuszcza się lokalizowanie nowej zabudowy na działkach budowlanych wydzielonych na podstawie prawomocnych decyzji administracyjnych pod warunkiem stosowania określonych w planie parametrów i wskaźników kształtowania zabudowy i zagospodarowania terenów;
- 5) jeżeli z przepisów szczegółowych dla terenów nie wynika inaczej, w ramach ustalonego planem przeznaczenia terenu możliwa jest realizacja obiektów i urządzeń budowlanych zapewniających prawidłowe funkcjonowanie poszczególnych nieruchomości lub całości terenu, w szczególności: uzbrojenia technicznego działki, zbiorników bezodpływowych, zbiorników retencyjnych na wody deszczowe, studni oraz innych niezbędnych obiektów i urządzeń infrastruktury technicznej jak również hydrantów, dojazdów i dojazdów, ścieżek rowerowych, parkingów, miejsc do parkowania, garaży, budynków gospodarczych, miejsc i obiektów czasowego gromadzenia odpadów (śmiećników) oraz zieleni towarzyszącej – z uwzględnieniem przepisów odrębnych oraz przepisów niniejszego planu;
- 6) określa się zasady kształtowania kolorystyki elewacji budynków i dachów:
- a) nakazuje się utrzymanie stonowanej kolorystyki elewacji budynków na działce budowlanej, nakazuje się stosowanie odcieni elewacji spośród kolorów: białego, szarego, beżowego, kremowego, żółtego, brązowego oraz dachów spośród kolorów: grafitowego, brązowego, czerwonego i zielonego; dopuszcza się stosowanie odcieni elewacji spoza wyznaczonych kolorów i przedziałów wyłącznie na fragmentach ścian budynku, takich jak pasy cokołowe, gzymsy oraz inne ozdobne elementy i detale architektoniczne, nieprzekraczających 10% powierzchni danej elewacji,
 - b) ustalenia lit. a nie dotyczą materiałów elewacyjnych i pokryć dachowych w kolorach dla nich naturalnych, w szczególności: aluminium, miedzi, stali nierdzewnej, szkła, drewna, betonu, ceramiki, kamienia,
 - c) dopuszcza się kolorystykę stanowiącą logo inwestycji lub inwestora na powierzchni nie przekraczającej 10% powierzchni elewacji,
 - d) zakazuje się stosowania na elewacjach okładzin typu siding, płytek glazury lub blachy falistej,
 - e) dopuszcza się przeszklenia elewacji budynku,
 - f) dopuszcza się inne kolory dla stolarki okiennej i drzwiowej,
 - g) nakazuje się ujednolicenie (zharmonizowanie) kolorystyki pokryć dachów stromych (powyżej 12°) budynków:
 - zlokalizowanych na jednej nieruchomości,
 - przylegających do siebie ścianami w istniejącej zabudowie zblźniaczonej;
- 7) określa się geometrię dachów:
- a) ustala się dachy dwuspadowe lub wielospadowe o nachyleniu do 42° z dopuszczeniem lukarn i okien połaciowych, a także z dopuszczeniem dachów płaskich do 12°,
 - b) przy rozbudowie i nadbudowie istniejącej zabudowy ustala się harmonizowanie geometrii dachów istniejących i projektowanych,
 - c) dopuszcza się stosowanie rozwiązań niestandardowych, jak kopuły i dachy sferyczne dla obiektów usług;
- 8) teren usług zalicza się do lokalnych przestrzeni publicznych, dla których ustala się:
- a) realizację zagospodarowania z uwzględnieniem takiego sposobu projektowania aby były one użyteczne dla wszystkich w możliwie największym stopniu, w szczególności poprzez zapewnienie dostępności dla osób o ograniczonej mobilności i percepcji, w tym osób z dysfunkcjami oraz osób z wózkami dziecięcymi,
 - b) zagospodarowanie powierzchni biologicznie czynnej zielenią w formie trawników i kwietników oraz zadrzewień i zakrzewień.

§ 8. Ustala się zasady ochrony środowiska, przyrody i krajobrazu:

- 1) w strefie ochrony urbanistycznej Warszawskiego Obszaru Chronionego Krajobrazu W.O.CH.K. oznaczonej na rysunku planu, obowiązują przepisy Rozporządzenia, o którym mowa w § 4 ust. 1 pkt 14 oraz przepisy odrębne z zakresu ochrony przyrody i środowiska;

- 2) w celu ochrony środowiska, przyrody i krajobrazu, prawidłowego gospodarowania zasobami przyrody oraz zachowania zdrowia i bezpieczeństwa ludzi, wszelka działalność usługowa nie może powodować przekroczenia dopuszczalnych norm w zakresie emisji szkodliwych substancji, promieniowania elektromagnetycznego, hałasu, wibracji poza terenem, do którego prowadzący działalność posiada tytuł prawny oraz nie może przekraczać na tej granicy norm dopuszczalnych w tym zakresie dla funkcji określonych w terenach lub obiektach sąsiednich, w tym poza lokalem, w którym jest prowadzona ta działalność;
- 3) zakazuje się lokalizowania przedsięwzięć, które zgodnie z przepisami odrębnymi, zostały zakwalifikowane do przedsięwzięć mogących zawsze znacząco oddziaływać na środowisko, za wyjątkiem inwestycji celu publicznego, w tym także w zakresie łączności publicznej;
- 4) zakazuje się lokalizacji inwestycji mogących potencjalnie znacząco oddziaływać na środowisko w rozumieniu przepisów odrębnych za wyjątkiem: urządzeń wodno-kanalizacyjnych i sieci infrastruktury telekomunikacyjnej, gazowej i elektroenergetycznej, a także w ramach określonego w planie przeznaczenia oraz funkcji towarzyszących lub dopuszczalnych;
- 5) ustala się ochronę przed poważnymi awariami poprzez zakaz lokalizacji zakładów o zwiększonym lub dużym ryzyku wystąpienia poważnych awarii, o których mowa w przepisach odrębnych z zakresu ochrony środowiska oraz zakaz składowania i magazynowania substancji niebezpiecznych w ilościach większych niż określone odrębnymi przepisami dla zakładów stwarzających zagrożenie wystąpienia awarii przemysłowej;
- 6) zakazuje się odprowadzania ścieków do ziemi i wód;
- 7) zakazuje się odprowadzania wód opadowych i wód drenażowych do kanalizacji sanitarnej;
- 8) z powierzchni utwardzonych komunikacji należy zapewnić odpowiednie podczyszczenie wód opadowych i wód drenażowych w urządzeniach osadnikowych z uwzględnieniem przepisów odrębnych z zakresu prawa wodnego;
- 9) określa się zasięg potencjalnego oddziaływania komunikacji od dróg zlokalizowanych poza obszarem planu, pomiędzy skrajną krawędzią jezdni, a ustaloną w planie linią zabudowy;
- 10) dla terenu U przyjmuje się odpowiedni rodzaj przeznaczenia, dla którego obowiązują wartości dopuszczalne poziomów hałasu w środowisku określone w przepisach odrębnych z zakresu ochrony środowiska oraz nakazuje się:
 - a) stosowanie w budynkach przeznaczonych na pobyt ludzi rozwiązań technicznych zapewniających właściwe warunki akustyczne dla danego typu zabudowy zgodnie z przepisami odrębnymi,
 - b) w przypadku realizacji w granicach jednego terenu funkcji usługowych charakteryzujących się różnymi wymaganiami akustycznymi zapewnienie ochrony przed hałasem w ramach realizowanego przedsięwzięcia inwestycyjnego,
 - c) hałas i wibracje przekraczające dopuszczalne poziomy nie mogą sięgać poza obręb działki budowlanej, na której są wytwarzane;
- 11) na każdej działce budowlanej ustala się zachowanie minimalnego procentu powierzchni biologicznie czynnej zgodnie z jej przeznaczeniem w planie;
- 12) zakazuje się zmian poziomu gruntu w stosunku do działek sąsiednich oraz zmiany stanu wody na gruncie, a zwłaszcza kierunku odpływu wód opadowych, ze szkodą dla gruntów sąsiednich;
- 13) ustala się, że cały obszar planu znajduje się w zasięgu granic Głównego Zbiornika Wód Podziemnych GZWP nr 2151 „Subniecka Warszawska – część centralna”, w obszarze którego obowiązują przepisy odrębne dotyczące ich czynnej ochrony oraz zakazy właściwe dla tych obszarów;
- 14) ustala się objęcie docelowo obszaru planu zorganizowanym systemem zaopatrzenia w wodę, odprowadzania ścieków bytowych i komunalnych wytwarzanych przez użytkowników wszystkich obiektów w obszarze planu oraz dopuszczenie odprowadzania wód opadowych i roztopowych do środowiska w sposób określony w przepisach odrębnych z zakresu prawa wodnego.

§ 9. Ustala się szczegółowe zasady i warunki scalania i podziału nieruchomości objętych planem miejscowym:

- 1) nie wyznacza się granic obszarów wymagających przeprowadzenia scaleń i podziału nieruchomości;
- 2) minimalna powierzchnia działki – według ustaleń szczegółowych dla terenu U, z wyjątkiem:
 - a) działek pod dojazdu,
 - b) działek pod urządzenia infrastruktury technicznej, dla których minimalną powierzchnię działki ustala się na 1 m²;
- 3) minimalna szerokość frontu działki według ustaleń szczegółowych, z wyjątkiem działek pod urządzenia infrastruktury technicznej, dla których minimalny front działki ustala się na 1 m;
- 4) ustala się kąt położenia granicy działki w stosunku do pasa drogowego dróg w zakresie 60° - 120° z wyjątkiem tworzenia trójkątów widoczności i placów do zawracania dla których dopuszcza się kąt w przedziale od 45° do 135°.

§ 10.1. W zakresie zasad modernizacji, rozbudowy i budowy systemów infrastruktury technicznej i gospodarowanie odpadami:

- 1) ustala się zaopatrzenie terenu, przeznaczonego w planie na cele zabudowy, w infrastrukturę techniczną w ramach istniejących i rozbudowanych zbiorowych systemów uzbrojenia w:
 - a) sieć wodociągową,
 - b) sieci kanalizacji,
 - c) sieć gazową,
 - d) sieci elektroenergetyczne średniego i niskiego napięcia,
 - e) zaopatrzenia w ciepło, z dopuszczeniem stosowania rozwiązań indywidualnych,
 - f) sieci telekomunikacyjne telefoniczne;
- 2) w stosunku do urządzeń nadziemnych i podziemnych infrastruktury technicznej, ustala się:
 - a) zachowanie z możliwością rozbudowy, modernizacji i przebudowy, w przypadku kolizji z planowanym zagospodarowaniem,
 - b) dopuszczenie likwidacji z uwagi na stan techniczny lub zaniechanie eksploatacji,
 - c) ustala się powiązanie sieci infrastruktury technicznej z układem zewnętrznym w terenach dróg poza obszarem planu, poprzez sieci infrastruktury technicznej, które posiadają dalszy swój przebieg w obszarze gminy, z zachowaniem wzajemnych odległości wynikających z przepisów odrębnych,
 - d) dopuszczenie lokalizowania infrastruktury technicznej w pasie pomiędzy nieprzekraczalną linią zabudowy, a linią rozgraniczającą terenu,
 - e) projektowanie infrastruktury technicznej z uwzględnieniem docelowych parametrów technicznych umożliwiających obsługę przewidywanych użytkowników,
 - f) ustala się maksymalną wysokość obiektów infrastruktury technicznej – 12 m, z wyłączeniem obiektów z zakresu łączności publicznej.

2. W zakresie obsługi infrastrukturą techniczną, ustala się:

- 1) zaopatrzenie w wodę:
 - a) zaopatrzenie w wodę dla potrzeb bytowo-gospodarczych i ochrony przeciwpożarowej z istniejącej i rozbudowywanej sieci wodociągowej, zasilanej siecią wodociągową o średnicy nie mniejszej niż 100 mm zlokalizowaną na terenie dróg poza obszarem planu i zasilanej magistralą wodociągową (poza obszarem planu),
 - b) zakaz realizacji nowych indywidualnych ujęć wody z wyjątkiem ujęć na cele przeciwpożarowe,
 - c) zgodnie z przepisami odrębnymi z zakresu przeciwpożarowego zaopatrzenia w wodę oraz dróg pożarowych, zaopatrzenie na cele przeciwpożarowe winno uwzględniać hydranty nadziemne lub w wyjątkowych przypadkach podziemne oraz ich odpowiednie parametry, w tym parametry przewodów wodociągowych. Zaopatrzenie w wodę na cele przeciwpożarowe z ujęć na działkach budowlanych lub z sieci wodociągowej;

2) odprowadzanie ścieków bytowych:

- a) odprowadzenie ścieków bytowych do istniejącego i rozbudowywanego systemu kanalizacji sanitarnej do przewodów o średnicy nie mniejszej niż 200 mm zlokalizowanych na terenie dróg poza obszarem planu, dalej do przewodu zbiorczego (poza obszarem planu) i dalej do oczyszczalni ścieków w Chrzanowie (poza obszarem planu),
- b) dopuszczenie kanalizacji ciśnieniowej o średnicy nie mniejszej niż 40 mm,
- c) zakazuje się odprowadzania ścieków bytowych do szczelnych zbiorników bezodpływowych,
- d) dopuszczenie sytuowania lokalnych urządzeń zbiornikowo - tłocznych (pompowni);

3) odprowadzanie wód opadowych i roztopowych:

- a) ustala się odprowadzanie wód opadowych lub roztopowych na teren nieutwardzony (do ziemi) w granicach działki budowlanej lub bezpośrednio do gminnej sieci kanalizacji deszczowej, przy czym dopuszcza się możliwość realizacji zbiorników retencyjnych oraz innych form zagospodarowania wód opadowych i roztopowych w miejscu ich powstawania, chyba że przepisy odrębne stanowią inaczej,
- b) zakaz odprowadzania wód opadowych, wód drenażowych i odwodnieniowych do sieci kanalizacji ścieków bytowych lub komunalnych oraz na jezdnie dróg,
- c) ustala się podczyszczenie wód opadowych i roztopowych, z powierzchni dróg, miejsc do parkowania z uwzględnieniem przepisów odrębnych z zakresu ochrony wód,
- d) nakaz utwardzenia i skanalizowania terenów parkingów o powierzchni powyżej 0,1 ha, na których może dojść do zanieczyszczenia substancjami ropopochodnymi i chemicznymi, a także stosowanie urządzeń podczyszczających wody opadowe i roztopowe zgodnie z przepisami odrębnymi,
- e) dopuszcza się wykorzystanie, gromadzone w zbiornikach retencyjnych, wód opadowych lub roztopowych do celów gospodarczych i przeciwpożarowych;

4) zasilanie w energię elektryczną:

- a) zasilanie w energię elektryczną z sieci elektroenergetycznej średniego i niskiego napięcia, istniejącej i projektowanej, kablowej lub napowietrznej z istniejących stacji transformatorowych poza obszarem planu,
- b) dopuszczenie zasilania w energię elektryczną przy pomocy urządzeń wytwarzających energię ze źródeł wykorzystujących w procesie przetwarzania energię promieniowania słonecznego, aerotermalną lub geotermalną, o mocy zgodnej z przepisami odrębnymi z zakresu prawa budowlanego i ochrony środowiska oraz urządzeń kogeneracji,
- c) zakazuje się realizacji instalacji wykorzystujących energię wiatru;

5) zaopatrzenie w gaz przewodowy:

- a) zasilanie z istniejącej i rozbudowywanej sieci gazowej średniego ciśnienia w drogach poza obszarem planu przewodami o średnicy, co najmniej 32 mm, zasilanej z gazociągu wysokiego ciśnienia Ø 400 mm (poza obszarem planu) ze stacji redukcyjno - pomiarowej I° stopnia Grodzisk Mazowiecki (poza obszarem planu),
- b) uwzględnianie określonych w przepisach odrębnych, warunków technicznych, jakim powinny odpowiadać sieci gazowe, a w szczególności:
 - lokowania zabudowy i sadzenie drzew z zachowaniem odpowiednich stref kontrolowanych,
 - dopuszczenie stosowania indywidualnych zbiorników gazowych dla celów bytowych i gospodarczych;

6) zaopatrzenie w ciepło:

- a) do celów grzewczych i ciepłej wody użytkowej z indywidualnych źródeł ciepła, z zastosowaniem technologii i paliw ekologicznych, w szczególności: gazu przewodowego lub bezprzewodowego, energii elektrycznej, oleju opałowego o niskiej zawartości siarki (do 0,3%) oraz pochodzących z odnawialnych źródeł energii (z wyjątkiem odnawialnych źródeł energii wykorzystujących w procesie przetwarzania energię wiatru), z wykorzystaniem energii słonecznej, z urządzeń kogeneracji lub paliwami ekologicznymi w tym stałymi, których stosowanie jest zgodne z przepisami odrębnymi z zakresu prawa budowlanego i ochrony środowiska;
- 7) w zakresie wykorzystania odnawialnych źródeł energii: dopuszcza się lokalizację i wykorzystanie odnawialnych źródeł energii dla realizacji zaopatrzenia w energię elektryczną i ciepło, o mocy i ze źródeł, których stosowanie jest zgodne z przepisami odrębnymi z zakresu prawa budowlanego i ochrony środowiska z wyjątkiem urządzeń wykorzystujących energię wiatru;
- 8) zaopatrzenie w łącza telekomunikacyjne: zaopatrzenie w łącza telekomunikacyjne z istniejącej i planowanej do rozbudowy sieci telekomunikacyjnej oraz dopuszczenie lokalizowania inwestycji celu publicznego z zakresu łączności publicznej, jeżeli taka inwestycja jest zgodna z przepisami odrębnymi;
- 9) w zakresie gospodarki odpadami:
 - a) ustala się prowadzenie gospodarki odpadami zgodnie z przepisami odrębnymi,
 - b) nakaz selektywnego gromadzenia odpadów w ramach obowiązującego systemu utrzymania porządku i czystości w gminie, w szczególności konieczność zapewnienia na własnej nieruchomości miejsca gromadzenia odpadów stałych wyłącznie jako wstępne magazynowanie odpadów przez ich wytwórcę,
 - c) na całym obszarze planu zakazuje się lokalizacji składowisk odpadów oraz obiektów służących przetwarzaniu odpadów.

Rozdział 3.

Ustalenia szczegółowe dla terenów

§ 11. Dla terenu usług oznaczonego na rysunku planu symbolem U, ustala się:

1) przeznaczenie terenu:

- a) przeznaczenie podstawowe: usługi z zakresu kultury, oświaty, sportu, rekreacji,
- b) przeznaczenie towarzyszące: usługi handlu, usługi nieuciążliwe, usługi gastronomii, urządzenia budowlane, budynki gospodarcze, garaże, zieleń urządzona, urządzenia sportowe, place zabaw,
- c) przeznaczenie dopuszczalne: dojazdy, infrastruktura techniczna;

2) zasady ochrony i kształtowania ładu przestrzennego, kształtowania krajobrazu oraz ochrony środowiska i przyrody:

- a) zasady ochrony i kształtowania ładu przestrzennego i kształtowania krajobrazu odpowiednio według § 7,
- b) zasady dotyczące ochrony środowiska i przyrody odpowiednio według § 8,
- c) przyjmuje się dopuszczalne poziomy hałasu w środowisku zgodnie z przepisami odrębnymi z zakresu ochrony środowiska, jak dla terenu zabudowy związanej ze stałym lub czasowym pobytem dzieci i młodzieży, z uwzględnieniem odpowiednio ustaleń § 8, a w przypadku realizacji na działce wyłącznie funkcji usługowych nie chronionych nie zalicza się ich do terenów dla których ustala się dopuszczalne poziomy hałasu,
- d) pod warunkiem stosowania określonych w planie parametrów i wskaźników kształtowania zabudowy oraz zagospodarowania terenu dopuszcza się budowę, wymianę, remont, przebudowę, nadbudowę i rozbudowę budynków, dostosowanie ich do obowiązujących wymogów technicznych oraz wprowadzanie urządzeń technicznych polepszających warunki użytkowania budynków, zmianę kolorystyki elewacji oraz zmiany konstrukcji i pokrycia dachów;

3) zasady kształtowania zabudowy oraz wskaźniki zagospodarowania terenu:

- a) dopuszcza się usługi handlu o powierzchni sprzedaży do 100 m²,
- b) budynki gospodarcze i garaże dopuszcza się jako wolno stojące, wbudowane lub dobudowane,
- c) dopuszcza się kondygnację podziemną,

- d) ustalenia dotyczące zasad lokalizacji oraz sposobu usytuowania obiektów budowlanych w stosunku do dróg poza obszarem planu i innych terenów publicznie dostępnych oraz granic przyległych nieruchomości odpowiednio według § 7 pkt 3,
- e) obowiązują następujące wskaźniki zabudowy i zagospodarowania terenu działki budowlanej:
- minimalny udział procentowy powierzchni biologicznie czynnej: 50%,
 - minimalna intensywność zabudowy: 0,01,
 - maksymalna intensywność zabudowy: 1,2,
 - maksymalna wysokość zabudowy: 12 m, w tym, 12 m dla budynków usługowych, 6 m dla budynków gospodarczych lub garaży,
- f) kolorystyka elewacji budynków i dachów – odpowiednio według § 7 pkt 6,
- g) geometria dachów odpowiednio według § 7 pkt 7,
- h) powierzchnia nowo wydzielonej działki budowlanej nie może być mniejsza niż 1000 m²,
- i) dla działek budowlanych, które w wyniku podziału dokonanego na cele publiczne (sieci i urządzenia infrastruktury technicznej, tereny sportowe i rekreacyjne, inne tereny publiczne) nie spełniają parametrów minimalnej powierzchni nowo wydzielanej działki budowlanej, dopuszcza się realizację zabudowy (budowę, rozbudowę, przebudowę, nadbudowę, remonty, zmianę sposobu użytkowania, itp.) pod warunkiem uwzględnienia parametrów i wskaźników zabudowy i zagospodarowania terenu, określonych dla poszczególnych terenów wydzielonych w planie liniami rozgraniczającymi,
- j) dla urządzeń infrastruktury technicznej powierzchnia nowo wydzielonej działki budowlanej nie może być mniejsza niż 1 m²,
- k) wymagania wynikające z potrzeb kształtowania przestrzeni publicznych odpowiednio zgodnie z § 7 pkt 8,
- l) ustala się miejsca do parkowania na działkach budowlanych, na których realizowana jest inwestycja, sytuowane na poziomie terenu z zachowaniem przepisów odrębnych dla lokalizacji miejsc do parkowania lub jako stanowiska w garażach nadziemnych albo naziemnych,
- m) realizacja ustaleń planu w zakresie zagospodarowania, użytkowania i utrzymania terenów, parkingów wymaga zapewnienia rozwiązań technicznych dla poruszania się osób ze szczególnymi niepełnosprawnościami (w tym z dysfunkcją wzroku),
- n) ustala się następujące wskaźniki minimalnej liczby miejsc do parkowania:
- usługi handlu – 3 miejsca do parkowania na 100 m² powierzchni użytkowej, ale nie mniej niż 2 miejsca do parkowania na lokal handlowy,
 - dla usług handlu do 2000 m² powierzchni sprzedaży – 1 miejsce do parkowania na każde rozpoczęte 50 m² powierzchni sprzedaży,
 - handel ekspozycyjny - 20 miejsc do parkowania na 1000 m² powierzchni użytkowej i 1 miejsce do parkowania na autokar na 1 000 m² powierzchni użytkowej,
 - gastronomia – 1 miejsce do parkowania na 4 miejsca konsumenckie,
 - obiekty biurowo – administracyjne - 1 miejsce do parkowania na każde rozpoczęte 5 miejsc pracy,
 - dla obiektów i urządzeń infrastruktury technicznej odpowiednio według potrzeb,
- o) na terenach przeznaczonych na realizację drogowych celów publicznych oraz w strefach zamieszkania i strefach ruchu, dla pojazdów zaopatrzonych w kartę parkingową nakazuje się zapewnić miejsca do parkowania zgodnie z przepisami odrębnymi z zakresu dróg publicznych;
- 4) szczegółowe zasady i warunki scalania i podziału nieruchomości objętych planem odpowiednio według § 9, w tym:**
- a) minimalna powierzchnia działki – 1 000 m²,
 - b) minimalna szerokość frontu działki – 20 m,

- c) zasady ustalone lit a i b nie dotyczą działek przeznaczonych pod obiekty infrastruktury technicznej oraz pod dojazdy;
- 5) **szczególne warunki zagospodarowania terenów oraz ograniczenia w ich użytkowaniu, w tym zakaz zabudowy:**
- a) zakazuje się realizacji domów weselnych, składowisk opału i odpadów, złomowisk,
 - b) ustala się, że cały obszar planu znajduje się w zasięgu strefy ochronnej terenu zamkniętego resortu obrony narodowej, w obszarze której obowiązują ograniczenia w zagospodarowaniu i korzystaniu z terenów zgodnie z przepisami odrębnymi;
- 6) **zasady obsługi terenu w infrastrukturę techniczną:** odpowiednio według § 10;
- 7) **zasady modernizacji, rozbudowy i budowy systemu komunikacji:**
- a) obsługa komunikacyjna terenu z przyległej drogi publicznej ul. M. Gogola oraz z drogi wewnętrznej (dz. nr ew. 36/8, obr. Radonie), położonych poza obszarem planu,
 - b) dopuszczenie dostępu do działek budowlanych poprzez wydzielone dojazdy o parametrach: minimum 6 m szerokości,
 - c) ustala się zapewnienie odpowiednich warunków ochrony przeciwpożarowej, w szczególności dojazdu pożarowego do istniejących i nowoprojektowanych obiektów, zgodnie z przepisami odrębnymi;
- 8) **sposób i termin tymczasowego zagospodarowania, urządzania i użytkowania terenów:** do czasu realizacji docelowego przeznaczenia terenu dopuszcza się zachowanie dotychczasowego sposobu zagospodarowania i użytkowania terenu;
- 9) **określa się stawki procentowe stanowiące podstawę do ustalenia opłaty, o której mowa, w art. 36 ust. 4 ustawy o planowaniu i zagospodarowaniu przestrzennym, na poziomie 1%.**

Rozdział 4.

Przepisy przejściowe i końcowe

§ 12. Z dniem wejścia w życie planu, na obszarze objętym niniejszym planem, tracą moc obowiązującą ustalenia „Miejscowego planu zagospodarowania przestrzennego wsi Radonie” przyjętego uchwałą Nr 278/2000 Rady Miejskiej w Grodzisku Mazowieckim z dnia 27 września 2000 r. opublikowaną w Dz. Urz. Województwa Mazowieckiego Nr 7 z dnia 23 stycznia 2001 r. poz. 76.

§ 13. Wykonanie niniejszej uchwały powierza się Burmistrzowi Grodziska Mazowieckiego.

§ 14. Uchwała wchodzi w życie po upływie 14 dni od dnia jej ogłoszenia w Dzienniku Urzędowym Województwa Mazowieckiego.

Przewodnicząca Rady
Miejskiej

Joanna Wróblewska




MIEJSCOWY PLAN ZAGOSPODAROWANIA PRZESTRZENNEGO DLA CZĘŚCI WSI RADONIE W REJONIE UL. GOGOLA I UL. CENTRALNEJ W GMINIE GRODZISK MAZOWIECKI

RYSUNEK PLANU SKALA 1:1000



WYRYS Z RYSUNKU STUDIUM UWARUNKOWAŃ I KIERUNKÓW ZAGOSPODAROWANIA PRZESTRZENNEGO GMINY GRODZISK MAZOWIECKI UCHWAŁA NR 588/2010 RADY MIEJSKIEJ W GRODZISKU MAZOWIECKIM Z DNIA 3 MARCA 2010 R. Z PÓŹNIEJSZYMI ZMIANAMI

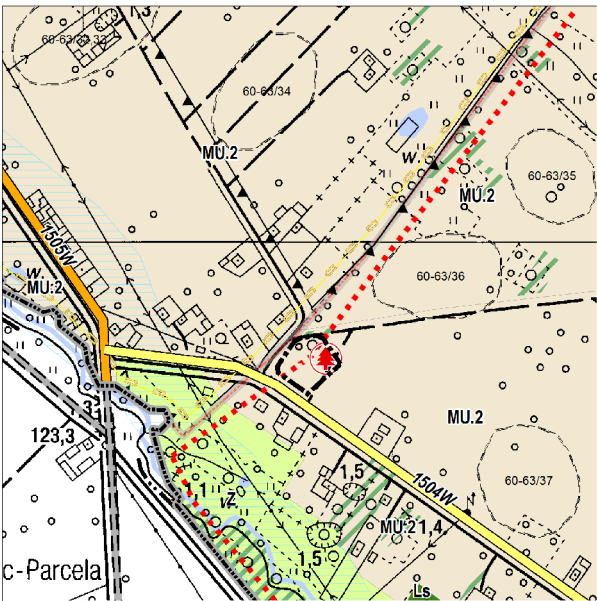

OBZAR OBJĘTY MPZP

- LEGENDA**
- GRANICE OBSZARU OBJĘTEGO STUDIUM (GRANICE ADMINISTRACYJNE GMINY)
 - GRANICE ADMINISTRACYJNE MIASTA
 - GRANICE ADMINISTRACYJNE WSI
- POLITYKA PRZESTRZENNA**
- OBZARY, DLA KÓRYCH GMINA ZAMIERZA SPORZĄDZIĆ MPZP
- KOMUNIKACJA**
- UKŁAD KOMUNIKACJI DROGOWEJ**
- ISTNIEJĄCA DROGA (ULICA) ZBIORCZA
 - ISTNIEJĄCA DROGA (ULICA) LOKALNA
 - TERENY ZURBANIZOWANE - KATEGORIE PRZEZNACZENIA TERENÓW
- TERENY ZABUDOWANE**
- MU.2 - TERENY ZABUDOWY MIESZKANIOWO-USŁUGOWEJ PODMIEJSKIEJ
- TERENY ZIELENI**
- Z - TERENY ZIELENI CIĄGÓW EKOLOGICZNYCH
 - TERENY NIEZURBANIZOWANE - KATEGORIE PRZEZNACZENIA TERENÓW
 - Ls - TERENY LASÓW
 - TERENY WÓD POWIERZCHNIOWYCH ŚRÓDLĄDOWYCH
- OZNACZENIA INFORMACYJNE OGRANICZENIA WYNIKAJĄCE Z ISTNIEJĄCYCH UWARUNKOWAŃ ORAZ PRZEPISÓW ODRĘBNYCH**
- POMNIK PRZYRODY
 - OBZAROWE FORMY OCHRONY
 - WARSZAWSKI OBSZAR CHRONIONEGO KRAJOBRAZU
 - STREFA OCHRONY URBANISTYCZNEJ WOCHK
 - OBZARY O NIEKORZYSTNYCH WARUNKACH DLA BUDOWNICTWA
 - TERENY MOŻLIWEGO WYSTĘPOWANIA GRUNTÓW O OBNIŻONEJ NOŚNOŚCI
 - TERENY ZADRZEWIEŃ
 - ZABYTKI ARCHEOLOGICZNE
 - STREFY OCHRONY KONSERWATORSKIEJ - STANOWISKA ARCHEOLOGICZNE

ZAŁĄCZNIK NR 1
DO UCHWAŁY NR/....
RADY MIEJSKIEJ
W GRODZISKU MAZOWIECKIM
Z DNIA r.

SPORZĄDZAJĄCY:	Burmistrz Grodziska Mazowieckiego
GLÓWNY PROJEKTANT:	mgr inż. arch. Anna Markert (WA-122) mgr inż. Aleksandra Niebrzydowska-Macewicz (WA-440)
ZESPÓŁ AUTORSKI:	mgr inż. Marta Jankowska tech. Urszula Ogłędzka
WSPÓŁPRACA	Leszek Szczepaniak

LEGENDA OBOWIĄZUJĄCE USTALENIA PLANU GRANICE


- GRANICE OBSZARU OBJĘTEGO PLANEM
- LINIE ROZGRANICZAJĄCE TERENY O RÓŻNYM PRZEZNACZENIU LUB RÓŻNYCH ZASADACH ZAGOSPODAROWANIA TOŻSAME Z GRANICAMI OBSZARU OBJĘTEGO PLANEM
- ZWYMIAROWANE WZAJEMNE ODLEGŁOŚCI ELEMENTÓW ZAGOSPODAROWANIA

KSZTAŁTOWANIE ZABUDOWY, ELEMENTY KOMPOZYCJI PRZESTRZENNEJ

- NIEPRZEKRACZALNE LINIE ZABUDOWY

PRZEZNACZENIE TERENÓW

- TEREN USŁUG

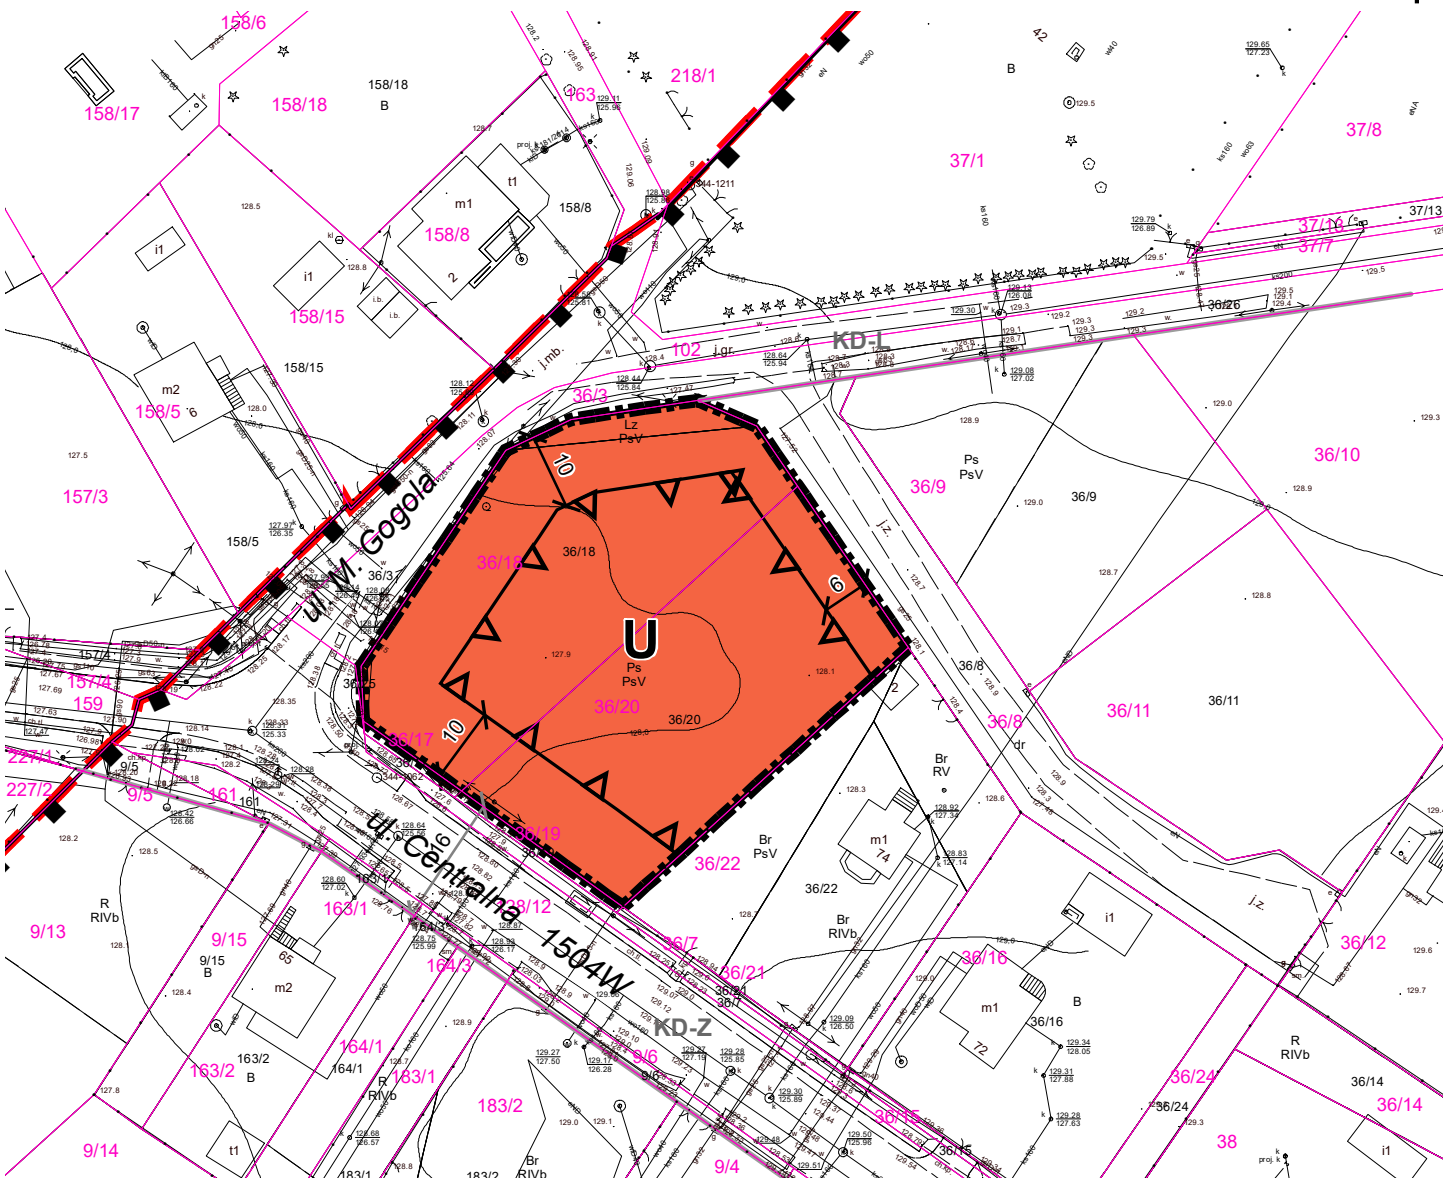

INFORMACJE

- GRANICA STREFY OCHRONY URBANISTYCZNEJ WARSZAWSKIEGO OBSZARU CHRONIONEGO KRAJOBRAZU
- GRANICA GMINY/OBRĘBU
- GRANICE DZIAŁEK EWIDENCYJNYCH, NUMERY EWIDENCYJNE DZIAŁEK
- LINIE ROZGRANICZAJĄCE DRÓG POZA OBSZAREM PLANU
- ZWYMIAROWANE WZAJEMNE ODLEGŁOŚCI ELEMENTÓW ZAGOSPODAROWANIA POZA OBSZAREM PLANU

Załącznik nr 2
Do uchwały Nr/2021
Rady Miejskiej
w Grodzisku Mazowieckim
z dnia 2021 r.

Rozstrzygnięcie o sposobie rozpatrzenia uwag wniesionych do projektu miejscowego planu zagospodarowania przestrzennego dla części wsi Radonie w rejonie ul. Gogola i ul. Centralnej w Gminie Grodzisk Mazowiecki

Na podstawie art. 20 ust. 1 w związku z art. 17 pkt 14 ustawy z dnia 27 marca 2003 r. o planowaniu i zagospodarowaniu przestrzennym (t.j. Dz. U. z 2021 r. poz. 741 z późn. zm.), Rada Miejska w Grodzisku Mazowieckim stwierdza, co następuje:

Projekt miejscowego planu zagospodarowania przestrzennego dla części wsi Radonie w rejonie ul. Gogola i ul. Centralnej w Gminie Grodzisk Mazowiecki był wyłożony do publicznego wglądu w dniach od 29 kwietnia 2021 r. do 21 maja 2021 r.

W wyznaczonym terminie zgłaszania uwag, czyli do dnia 4 czerwca 2021 r. nie wpłynęła żadna uwaga.

W związku z powyższym nie zachodzi konieczność rozstrzygania o sposobie rozpatrzenia uwag.

Sposób realizacji inwestycji, z zakresu infrastruktury technicznej, które należą do zadań własnych gminy oraz zasady ich finansowania, zapisanych w Miejscowym planie zagospodarowania przestrzennego dla części wsi Radonie w rejonie ul. Gogola i ul. Centralnej w Gminie Grodzisk Mazowiecki.

Na podstawie art. 20 ust. 1 z dnia 27 marca 2003 r. o planowaniu i zagospodarowaniu przestrzennym (t. j. Dz. U. z 2021 r., poz. 741 z późn. zm.) określa się następujący sposób realizacji oraz zasady finansowania inwestycji z zakresu infrastruktury technicznej, które należą do zadań własnych gminy zapisanych w „Miejscowym planie zagospodarowania przestrzennego dla części wsi Radonie w rejonie ul. Gogola i ul. Centralnej w Gminie Grodzisk Mazowiecki”.

§ 1.

1. Inwestycje z zakresu infrastruktury technicznej służące zaspokojeniu zbiorowych potrzeb mieszkańców, zgodnie z art. 7 ust. 1 ustawy z dnia 8 marca 1990 r. o samorządzie gminnym (t. j. Dz. U. z 2020 r., poz. 713, z późn. zm.) stanowią zadania własne gminy.
2. Inwestycje z zakresu infrastruktury technicznej zapisane w miejscowym planie zagospodarowania przestrzennego dla części wsi Radonie w rejonie ul. Gogola i ul. Centralnej w Gminie Grodzisk Mazowiecki, obejmują:
 - 1) traktowane jako zadania wspólne inwestycje na wyznaczonych w planie terenach, w tym prowadzenie robót budowlanych obejmujących rozbudowę infrastruktury technicznej;
 - 2) inwestycje realizowane samodzielnie w ramach zapewnienia dostępu lokalnej społeczności do kultury, w tym bibliotek gminnych i innych instytucji kultury.

§ 2.

1. Inwestycje z zakresu infrastruktury technicznej należące do zadań własnych gminy to realizacja robót budowlanych obejmujących:
 - 1) gminne drogi, ulice, mosty, place oraz organizacje ruchu drogowego;
 - 2) wodociągi i zaopatrzenie w wodę;
 - 3) kanalizacje, usuwanie i oczyszczanie ścieków komunalnych;
 - 4) utrzymanie czystości i porządku oraz urządzeń sanitarnych;
 - 5) wysypiska i unieszkodliwianie odpadów komunalnych;
 - 6) zaopatrzenie w energię elektryczną w tym oświetlenia, energię ciepłą oraz gaz.
2. Infrastruktura techniczna w obszarze planu oraz w bezpośrednim sąsiedztwie obszaru planu, ale poza granicami jego obszaru, w części jest już zrealizowana i może w zależności od potrzeb podlegać rozbudowie, przebudowie lub modernizacji.

§ 3.

Opis sposobu realizacji inwestycji wskazanych w § 2:

- 1) realizacja inwestycji przebiegać będzie zgodnie z obowiązującymi przepisami, w tym między innymi, ustaw: Prawo budowlane, o zamówieniach publicznych, o samorządzie gminnym, o gospodarce komunalnej i o ochronie środowiska;
- 2) sposób realizacji inwestycji określony w § 2 może ulegać modyfikacji wraz z dokonującym się postępem techniczno-technologicznym, zgodnie z zasadą stosowania najlepszej dostępnej techniki określonej w ustawie z dnia 27 kwietnia 2001 r. Prawo ochrony środowiska (t. j. Dz. U. z 2020 r., poz. 1219 z późn. zm.), o ile nie stanowi to naruszenia ustaleń planu;
- 3) inwestycje z zakresu przesyłania i dystrybucji paliw gazowych, energii elektrycznej lub ciepła realizowane będą w sposób określony w przepisach ustawy Prawo energetyczne z dnia 10 kwietnia 1997 r. (t. j. Dz. U. z 2021 r. poz. 716 z późn. zm.);
- 4) realizacja i finansowanie inwestycji w zakresie infrastruktury technicznej nie wyszczególnionych w § 2 odbywać się będzie na podstawie umowy zainteresowanych stron.

§ 4.

Finansowanie inwestycji z zakresu infrastruktury technicznej, które należą do zadań własnych gminy, ujętych w niniejszym planie podlega przepisom ustawy z dnia 27 sierpnia 2009 r. o finansach publicznych (t.j. Dz. U. z 2021 r., poz. 305) przy czym;

- 1) wydatki majątkowe gminy określa uchwała Rady Miejskiej;
- 2) wydatki inwestycyjne finansowane z budżetu gminy uchwała się w uchwale budżetowej;
- 3) inwestycje, których okres realizacji przekracza jeden rok budżetowy ujmowane są w wykazie stanowiącym załącznik do uchwały budżetowej lub w wieloletnich programach inwestycyjnych.

§ 5.

1. Zadania z zakresu budowy sieci wodociągowej i kanalizacyjnej finansowane będą na podstawie art. 15 ust. 1 ustawy z dnia 7 czerwca 2001 r. o zbiorowym zaopatrzeniu w wodę i zbiorowym odprowadzaniu ścieków (t.j. Dz. U. z 2020 r., poz. 2028 z późn. zm.) na podstawie wieloletnich programów inwestycyjnych.
2. Zadania z zakresu budowy sieci energetycznych i gazowych finansowane będą na podstawie przepisów ustawy Prawo energetyczne z dnia 10 kwietnia 1997 r. (t.j. Dz. U. z 2021 r. poz. 716 z późn. zm.).

Załącznik Nr 4 do uchwały Nr

Rady Miejskiej w Grodzisku Mazowieckim

z dnia 2021 r.

Zalacznik4.xml

**Dane przestrzenne tworzone dla miejscowego planu zagospodarowania przestrzennego dla części wsi
Radonie w rejonie ul. Gogola i ul. Centralnej w Gminie Grodzisk Mazowiecki**

**W związku z art. 67a, 67c ustawy z dnia 27 marca 2003 r. o planowaniu i zagospodarowaniu
przestrzennym (t.j. Dz. U. z 2021 r. poz. 741 z późn. zm.) dane przestrzenne dla miejscowego planu
zagospodarowania przestrzennego dla części wsi Radonie w rejonie ul. Gogola i ul. Centralnej w Gminie
Grodzisk Mazowiecki to zbiór uwzględniający zakres informacyjny, strukturę, format i rozdzielczość
przestrzenną danych gromadzonych w zbiorach oraz zakres informacyjny i strukturę metadanych
infrastruktury informacji przestrzennej w zakresie zagospodarowania przestrzennego.**

UZASADNIENIE

Miejscowy plan zagospodarowania przestrzennego dla części wsi Radonie w rejonie ul. Gogola i ul. Centralnej w Gminie Grodzisk Mazowiecki sporządzony został na podstawie uchwały Nr 391/2020 Rady Miejskiej w Grodzisku Mazowieckim z dnia 30 września 2020 r. w sprawie przystąpienia do sporządzenia miejscowego planu zagospodarowania przestrzennego dla części wsi Radonie w rejonie ul. Gogola i ul. Centralnej w Gminie Grodzisk Mazowiecki.

Teren objęty projektem planu zlokalizowany jest w północno-zachodniej części wsi Radonie, położonej w południowej części gminy Grodzisk Mazowiecki przy ul. Gogola oraz ul. Centralnej.

Projektem planu objęty jest obszar o powierzchni ok. 0,3 ha. Opracowywany niezabudowanym, częściowo zadrzewionym i zakrzewionym, stanowiącym enklawę zieleni pośród zlokalizowanej w sąsiedztwie zabudowy mieszkaniowej jednorodzinnej wraz z towarzyszącymi usługami nieucieżliwymi.

Celem sporządzanego planu będzie określenie zasad i metod kształtowania ładu przestrzennego przy szczególnym uwzględnieniu:

- weryfikacji projektowanego przeznaczenia terenu w dostosowaniu do perspektywicznego zainwestowania, czyli dla budowy i utrzymywania pomieszczeń służących zaspokojeniu zbiorowych potrzeb wspólnoty,
- dostosowania projektowanej zabudowy do istniejącego zainwestowania na terenach przylegających do tych ulic (także w kontekście podziałów geodezyjnych wprowadzonych na podstawie poprzednio obowiązującego miejscowego planu zagospodarowania przestrzennego).

Zgodnie z art. 20 ust. 1 ustawy z dnia 27 marca 2003 r. o planowaniu i zagospodarowaniu przestrzennym (t. jedn. Dz. U. z 2021 r. poz. 741 z późn. zm.) stwierdza się, że przewidywane funkcje nie naruszają ustaleń Studium uwarunkowań i kierunków zagospodarowania przestrzennego Gminy Grodzisk Mazowiecki, przyjętego uchwałą Nr 588/2010 Rady Miejskiej w Grodzisku Mazowieckim z dnia 3 marca 2010 r. zmienionego uchwałą Nr 337/2012 Rady Miejskiej w Grodzisku Mazowieckim z dnia 22 maja 2012 r., uchwałą Nr 738/2018 Rady Miejskiej w Grodzisku Mazowieckim z dnia 30 maja 2018 r. oraz uchwałą Nr 185/2019 Rady Miejskiej w Grodzisku Mazowieckim z dnia 30 września 2019 r.

Obszar objęty planem położony jest na terenie oznaczonym w Studium jako teren MU.2 – tereny zabudowy mieszkaniowo-usługowej podmiejskiej.

Teren znajduje się w zasięgu gminnego systemu zaopatrzenia w wodę oraz odprowadzania ścieków sanitarnych. Sieci zlokalizowane w ul. Centralnej oraz w ul. Gogola. Teren zasilany jest w energię elektryczną za pomocą kablowej i napowietrznej sieci zasilająco-rozdzielczej. Teren znajduje się w zasięgu sieci gazowej. Istniejąca zabudowa zaopatrywana jest w ciepło przy pomocy indywidualnych źródeł ogrzewania.

W odległości ok. 100 m na zachód od granic obszaru opracowania zlokalizowana jest linia elektroenergetyczna 15 kV.

Na terenie opracowania obowiązuje miejscowy plan zagospodarowania przestrzennego wsi Radonie przyjętego uchwałą Nr 278/2000 Rady Miejskiej w Grodzisku Mazowieckim z dnia 27

września 2000 r. opublikowaną w Dz. Urz. Województwa Mazowieckiego Nr 7 z dnia 23 września 2001 r. poz. 76. Zgodnie z obowiązującym miejscowym planem zagospodarowania przestrzennego, obszar wyznaczony do sporządzania planu jest przeznaczony pod zabudowę mieszkaniową jednorodzinną M.

Plan został sporządzony z uwzględnieniem wymogów wynikających z art. 1 ust. 2-4 ustawy z dnia 27 marca 2003 r. o planowaniu i zagospodarowaniu przestrzennym (t.j. Dz. U. z 2021 r. poz. 741 z późn. zm.), w tym:

- 1) z wymaganiami ładu przestrzennego, w tym urbanistyki i architektury – sporządzony plan miejscowy nie zaburza ładu przestrzennego, a także jest zgodny z zasadami urbanistyki i architektury. Sporządzony plan miejscowy określa przeznaczenie terenu, zasady i wskaźniki zagospodarowania terenu oraz zasady kształtowania zabudowy, a także określa stosowne nakazy, zakazy, dopuszczenia i ograniczenia w zagospodarowaniu terenów, jak również sposób i termin tymczasowego zagospodarowania, urządzania i użytkowania terenów – mających wpływ na kształtowanie ładu przestrzennego zgodne z zasadami urbanistyki i architektury. Ponieważ w obszarze planu wyznaczono tereny pod cele publiczne – pod usługi z zakresu kultury, oświaty, sportu i rekreacji - tereny te wskazano jako przestrzeń publiczną i ustalono wymagania wynikające z kształtowania tych przestrzeni,
- 2) z uwzględnieniem walorów architektonicznych i krajobrazowych – sporządzony plan miejscowy nie wpływa negatywnie na walory architektoniczne i krajobrazowe obszaru, dla którego jest sporządzany,
- 3) z wymaganiami ochrony środowiska, w tym gospodarowania wodami i ochrony gruntów rolnych i leśnych – sporządzony plan miejscowy określa zasady ochrony środowiska. Obszar planu położony jest we wsi Radonie, w gminie Grodzisk Mazowiecki. Dla obszaru planu nie są wymagane zgody na przeznaczenie na cele nierolnicze. Na obszarze nie występują grunty leśne. W planie nie występują obszary chronione na podstawie ustawy o ochronie przyrody. Obszar planu nie znajduje się w korytarzu powiązań przyrodniczych z terenami chronionymi. W odległości ok. 180 m na południe od granic opracowania przepływa rzeka Mrowna, która stanowi podstawę ciągu przyrodniczego w skali tej części gminy. Od rzeki Mrowny obszar opracowania oddzielony jest pasem zabudowy mieszkaniowej jednorodzinnej, położonej wzdłuż drogi ul. Centralnej po jej południowej stronie. Od pozostałych cieków Basinki czy Rokicianki stanowiących podstawy innych powiązań przyrodniczych gminy Grodzisk Mazowiecki teren opracowania jest oddzielony rozległymi zainwestowanymi obszarami (odpowiednio ok 1,502km),
- 4) z wymaganiami ochrony dziedzictwa kulturowego i zabytków oraz dóbr kultury współczesnej – w granicach obszaru planu nie występują obiekty o szczególnych wartościach kulturowych, objęte ochroną na podstawie ustawy o ochronie zabytków i opiece nad zabytkami,
- 5) z wymaganiami ochrony zdrowia oraz bezpieczeństwa ludzi i mienia, a także potrzeb osób niepełnosprawnych – sporządzony plan miejscowy nie wpływa negatywnie na wymagania z zakresu ochrony zdrowia oraz bezpieczeństwa ludzi i mienia, a także potrzeb osób niepełnosprawnych. Potrzeby osób niepełnosprawnych zostały uwzględnione poprzez ustalenie: nakazu realizacji miejsc do parkowania dla osób posiadających kartę parkingową i określenie ich minimalnej liczby w ilości zgodnej z przepisami odrębnymi z zakresu dróg publicznych, nakazu dostosowania elementów ciągów komunikacyjnych oraz nakazu stosowania rozwiązań przestrzennych, architektonicznych i technicznych zapewniających dostępność do budynków i terenów dla osób z niepełnosprawnościami,
- 6) z uwzględnieniem walorów ekonomicznych przestrzeni – sporządzany plan miejscowy

umożliwia racjonalne pod względem ekonomicznym zagospodarowanie terenu. Przy ustalaniu przeznaczenia terenu i przy określaniu potencjalnego sposobu zagospodarowania i korzystania z terenu wyważono interes publiczny i interesy prywatne właścicieli nieruchomości objętych planem miejscowym, mając na względzie aspekty ekonomiczne, środowiskowe i społeczne. Realizacja ustaleń planu nie wpłynie negatywnie na tereny sąsiednie, ich mieszkańców i użytkowników, gdyż analizowany projekt planu nie wprowadza istotnych zmian w strukturze wykorzystania tego terenu w porównaniu do stanu istniejącego,

- 7) z uwzględnieniem prawa własności – sporządzony plan nie narusza w sposób nieuzasadniony i nadmierny praw właścicieli gruntów – sąsiednich gruntów prywatnych, ani gruntów gminy,
- 8) z uwzględnieniem potrzeb obronności i bezpieczeństwa państwa – sporządzony plan miejscowy nie narusza obronności i bezpieczeństwa państwa. Obszar planu znajduje się w zasięgu strefy ochronnej terenu zamkniętego resortu obrony narodowej, w obszarze której obowiązują ograniczenia w zagospodarowaniu i korzystaniu z terenów zgodnie z przepisami odrębnymi. Określone w planie ustalenia zostały pozytywnie uzgodnione przez stosowne organy wojskowe, ochrony granic i bezpieczeństwa państwa,
- 9) z uwzględnieniem potrzeb interesu publicznego – sporządzony plan miejscowy nie narusza potrzeb interesu publicznego i zapewnia możliwość realizacji inwestycji celu publicznego takich jak usługi z zakresu kultury, oświaty, sportu, rekreacji,
- 10) z uwzględnieniem potrzeb w zakresie infrastruktury technicznej, w szczególności sieci szerokopasmowych – sporządzony plan miejscowy nie narusza potrzeb w tym zakresie,
- 11) z zapewnieniem udziału społeczeństwa w pracach nad miejscowym planem zagospodarowania przestrzennego, w tym przy użyciu środków komunikacji elektronicznej – po przystąpieniu do sporządzania planu miejscowego w prasie miejscowej, w Biuletynie Informacji Publicznej oraz na tablicy ogłoszeń Urzędu Miejskiego zawiadomiono o przystąpieniu do sporządzania planu, a także o możliwości składania wniosków, projekt planu został wyłożony do publicznego wglądu, o czym poinformowano w prasie miejscowej, w Biuletynie Informacji Publicznej oraz na tablicy ogłoszeń Urzędu Miejskiego, w trakcie wyłożenia do publicznego wglądu przeprowadzono dyskusję publiczną nad rozwiązaniami przyjętymi w projekcie planu, a do wyłożonego projektu planu została zapewniona możliwość składania uwag. Zarówno wnioski, jak i uwagi mogły być składane również przy użyciu środków komunikacji elektronicznej. Na czas wyłożenia do publicznego wglądu projekt planu był zamieszczony na stronie internetowej Gminy Grodzisk Mazowiecki,
- 12) z zachowaniem jawności i przejrzystości procedur planistycznych – na każdym etapie sporządzania planu miejscowego była zapewniona możliwość zapoznania się z aktami sprawy, w trybie dostępu do informacji publicznej; obwieszczenia dotyczące poszczególnych czynności planistycznych były publikowane w prasie miejscowej, w Biuletynie Informacji Publicznej oraz na tablicy ogłoszeń Urzędu Miejskiego,
- 13) z uwzględnieniem potrzeb zapewnienia odpowiedniej ilości i jakości wody, do celów zaopatrzenia ludności – sporządzony plan miejscowy nie wpłynie negatywnie na potrzeby zapewnienia odpowiedniej ilości i jakości wody, do celów zaopatrzenia ludności.

Przy ustalaniu przeznaczenia terenu wyważono interes publiczny i interesy prywatne właścicieli nieruchomości objętych planem miejscowym, mając na względzie aspekty ekonomiczne, środowiskowe i społeczne.

Projektem planu objęta jest niezabudowana działka położona w północno-zachodniej części wsi Radonie, znajdującej się w południowej części gminy Grodzisk Mazowiecki.

Celem sporządzanego planu jest określenie zasad ochrony i kształtowania ładu przestrzennego z zgodnie z aktualnym i perspektywicznym zainwestowaniem gruntów.

Sporządzenie planu miejscowego jest zgodne z wynikami „Analizy zmian w zagospodarowaniu przestrzennym gminy Grodzisk Mazowiecki oraz oceny aktualności Studium uwarunkowań i kierunków zagospodarowania przestrzennego oraz miejscowych planów zagospodarowania przestrzennego” sporządzonej w styczniu 2016 r. oraz przyjętej uchwałą Nr 311/2016 Rady Miejskiej w Grodzisku Mazowieckim z dnia 27 stycznia 2016 r. w sprawie oceny aktualności Studium uwarunkowań i kierunków zagospodarowania przestrzennego gminy Grodzisk Mazowiecki oraz miejscowych planów zagospodarowania przestrzennego.

Do projektu planu sporządzona została prognoza finansowa. Zgodnie z jej wynikami, przyjęcie projektu planu będzie miało pozytywny wpływ na budżet gminy.

Należy pamiętać, iż w obliczeniach do prognozy finansowej, uwzględniono tylko wpływy z nieruchomości, których przeznaczenie lub wskaźniki uległy zmianie w związku z opracowaniem nowego planu. Nie uwzględniono natomiast ewentualnego wzrostu wpływów od nieruchomości, które na chwilę obecną są zainwestowane, a których przeznaczenie i wskaźniki nie uległy zmianie.

Odpowiednio do zakresu planu również została sporządzona prognoza oddziaływania na środowisko uchwalenia planu miejscowego. Prognoza została sporządzona zgodnie z wymaganiami ustawy, rozporządzeń wykonawczych i pozostałych przepisów odrębnych i była poddana opiniowaniu i uzgadnianiu łącznie z planem miejscowym.

Procedura planu została przeprowadzona zgodnie z art. 17 ustawy z dnia 27 marca 2003 r. o planowaniu i zagospodarowaniu przestrzennym (t. jedn. Dz. U. z 2021 r., poz. 741, z późn. zm.) z uwzględnieniem przepisów ustawy z dnia 3 października 2008 r. o udostępnieniu informacji o środowisku i jego ochronie, udziale społeczeństwa w ochronie środowiska oraz ocenach oddziaływania na środowisko (t. jedn. Dz. U. z 2021 r., poz. 247 z późn. zm.).

Projekt miejscowego planu zagospodarowania przestrzennego dla części wsi Radonie w rejonie ul. Gogola i ul. Centralnej w Gminie Grodzisk Mazowiecki był wyłożony do publicznego wglądu w dniach od 29 kwietnia 2021 r. do 21 maja 2021 r.

W wyznaczonym terminie zgłaszania uwag, czyli do dnia 4 czerwca 2021 r. nie wpłynęła żadna uwaga. W związku z powyższym nie zachodzi konieczność rozstrzygnięcia o sposobie rozpatrzenia uwag. Informacje w sprawie uwag zawiera załącznik nr 2 do uchwały.

Miejscowy plan zagospodarowania przestrzennego dla części wsi Radonie w rejonie ul. Gogola i ul. Centralnej w Gminie Grodzisk Mazowiecki spełnia wymogi obowiązujących przepisów i może być przedstawiony Radzie Miejskiej w Grodzisku Mazowieckim do uchwalenia oraz będzie stanowił należyłą podstawę formalną i merytoryczną do wydawania decyzji o pozwoleniach na budowę i innych decyzji administracyjnych.

W przypadku sytuowania nowej zabudowy, uwzględnienie wymagań ładu przestrzennego, efektywnego gospodarowania przestrzenią oraz walorów ekonomicznych przestrzeni zagwarantowano poprzez:

- 1) ukształtowanie struktur przestrzennych przy uwzględnieniu dążenia do minimalizowania transportochłonności układu przestrzennego,
- 2) zapewnienie rozwiązań przestrzennych, ułatwiających przemieszczanie się pieszych

- i rowerzystów,
- 3) dążenie do planowania i lokalizowania nowej zabudowy na obszarach o w pełni wykształconej zwartej strukturze funkcjonalno-przestrzennej, w szczególności poprzez uzupełnianie istniejącej zabudowy, na obszarach w najwyższym stopniu przygotowanych do zabudowy, czyli w obszarach charakteryzujących się najlepszym dostępem do sieci komunikacyjnej oraz najlepszym stopniem wyposażenia w sieci wodociągowe, kanalizacyjne, elektroenergetyczne, gazowe oraz sieci i urządzenia telekomunikacyjne, adekwatne dla nowej, planowanej zabudowy.

Uwzględniając aspekty środowiskowe, ustalenia planu nie zakłócą ładu przestrzennego ani zrównoważonego rozwoju, który jest podstawą działań Gminy Grodzisk Mazowiecki.

Pozytywna kreacja przestrzeni, poniesione nakłady inwestycyjne na budowę układu drogowego i urządzeń infrastruktury technicznej poprawiły obecną estetykę przestrzeni we wsi Radonie. Miejscowy plan niewątpliwie uporządkuje przestrzeń poprzez ustalenie zasad ładu przestrzennego, w tym: zasad kształtowania zabudowy oraz zasad obsługi terenu w zakresie komunikacji i infrastruktury technicznej. Przyczyni się do poprawy jakości życia jej mieszkańców.