

MIEJSCOWY PLAN ZAGOSPODAROWANIA PRZESTRZENNEGO DLA CZĘŚCI TERENU WSI KADY W GMINIE GRODZISK MAZOWIECKI - OBSZAR I - PÓŁNOC
ORAZ CZĘŚCI TERENU WSI KADY W GMINIE GRODZISK MAZOWIECKI - OBSZAR II - POŁUDNIE


RYСУNEK PLANU
SKALA 1 : 2 000

0 145 290 580 Metrów

ZALĄCZNIK NR 1
DO UCHWAŁY NR/2020
RADY MIEJSKIEJ
W GRODZISKU MAZOWIECKIM
Z DNIA 2020 R.

WYRYS Z RYSUNKU STUDIUM UWARUNKOWAŃ I KIERUNKÓW ZAGOSPODAROWANIA PRZESTRZENNEGO GMINY GRODZISK MAZOWIECKI
UCHWAŁA NR 588/2010 RADY MIEJSKIEJ W GRODZISKU MAZOWIECKIM Z DNIA 3 MARCA 2010 R. Z POŹN. ZM.

LEGENDA
OBOWIAZUJĄCE USTALENIA PLANU
GRANICE OBSZARU OBTĘGOTO PLANU DO UCHWAŁENIA
LINIE ROZGRANICZAJĄCE TERENY O RÓŻNYM PRZEMACZENIU
LUB RÓŻNYCH ZASADACH ZAGOSPODAROWANIA
ZWYMIAROWANE WZAJEMNE ODLEGŁOŚCI ELEMENTÓW ZAGOSPODAROWANIA
NIEPRZEKRACZALNE LINIE ZABUDOWY
GRANICA WARSZAWSKIEGO OBSZARU CHRONIONEGO KRAJOBRZĄU
RÓW SKANALIZOWANY
RÓW DO PRZEŁOŻENIA LUB SKANALIZOWANIA
NAPOWIETRZNA LINIA ELEKTROENERGETYCZNA 15kV
DO PRZESUNIĘCIA LUB SKABLOWANIA
PROJEKTOWANA SKABLOWANA LINIA ELEKTROENERGETYCZNA 110 kV
WRAZ Z PASEM TECHNOLOGICZNYM
OCHRONA DZIEDZICTWA KULTUROWEGO I ZABYTKÓW
GRANICA STREFY OCHRONY KONSERVATORSKIEJ - ZABYTEK ARCHEOLOGICZNY
PRZEMACZENIE TERENÓW
TEREN USŁUG KULTURY
TERENY ZABUDOWY MIESZKANIOWEJ JEDNORODZINNEJ
TERENY ZABUDOWY MIESZKANIOWEJ JEDNORODZINNEJ Z DOPUSZCZENIEM USŁUG
TERENY ZABUDOWY MIESZKANIOWEJ JEDNORODZINNEJ I USŁUG
TERENY USŁUG Z DOPUSZCZENIEM ZABUDOWY MIESZKANIOWEJ JEDNORODZINNEJ
TERENY USŁUG SPORTU I REKREACJI
TERENY LASÓW
TERENY ZIELENI CIĄGÓW EKOLOGICZNYCH
TERENY INFRASTRUKTURY TECHNICZNEJ
TERENY WÓD POWIERZCHNIOWYCH
TERENY WÓD - ROWY
TEREN DROGI PUBLICZNEJ KLASY ZBIORCZEJ
TERENY DRÓG PUBLICZNYCH KLASY LOKALNEJ
TERENY DRÓG PUBLICZNYCH KLASY DOJAZDOWEJ
TERENY DRÓG WEWNĘTRZNYCH
TEREN CIĄGU PIESZO-JEZDNEGO
**OZNACZENIA ELEMENTÓW INFORMACYJNYCH WYNIKAJĄCYCH
Z WYMOGÓW PRZEPISÓW ODREBNYCH**
STREFA OGRANICZEŃ W LOKALIZOWANIU BUDYNKÓW OD GRANICY KONTURU LASU
ZASIĘG ZALEWU BEZPOŚREDNIEGO WODĄ O PRAWDOPODOBIEŃSTWIE 1%
INFORMACJE
ZWYMIAROWANE WZAJEMNE ODLEGŁOŚCI ELEMENTÓW ZAGOSPODAROWANIA
- POZA OBSZAREM PLANU
GRANICE I NUMERY DZIAŁEK EWIDENCYJNYCH
PROPOZYCJA PODZIAŁU DZIAŁEK
OGRODZENIA

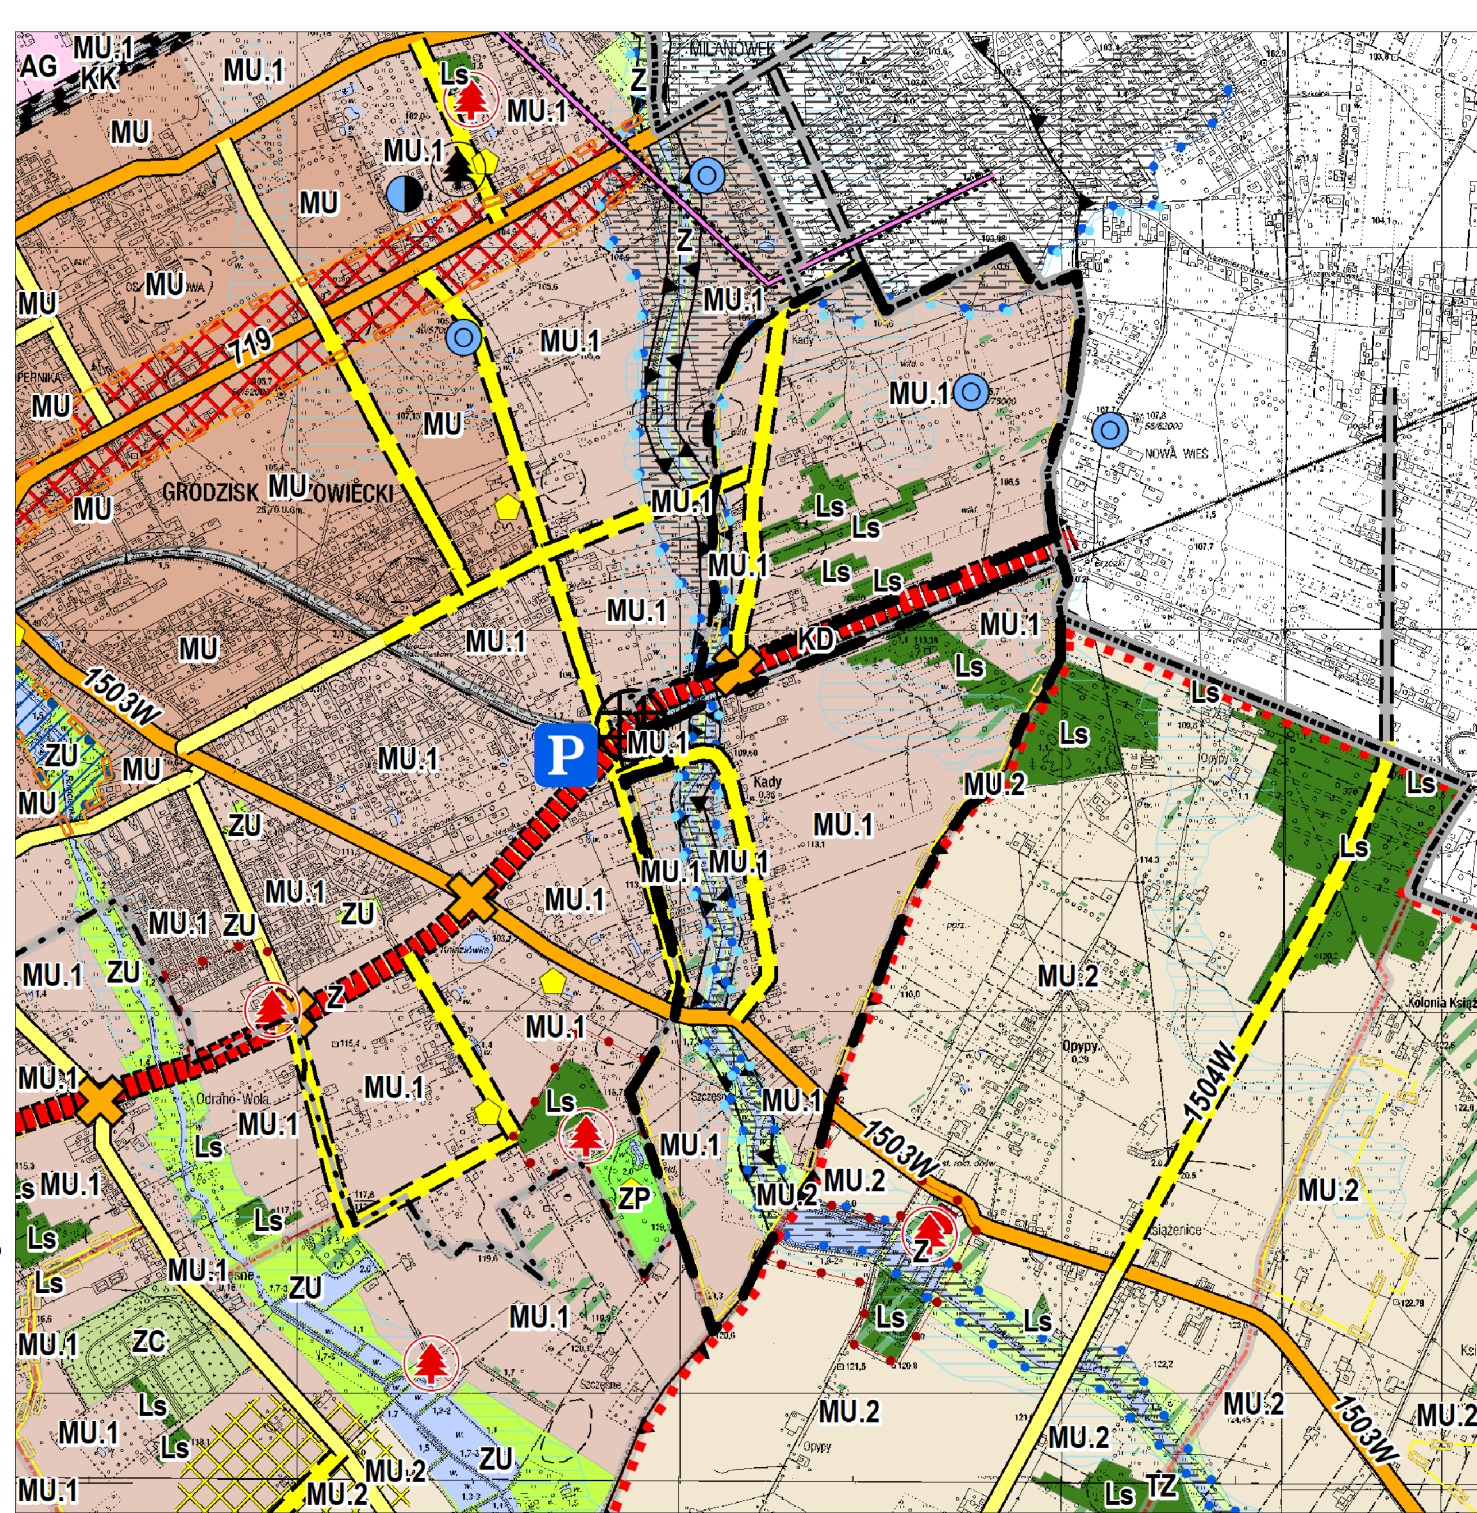

GRANICE OBSZARU OBTĘGOTO PLANU MIEJSCOWY

OBSZAR I - PÓŁNOC

OBSZAR II - POŁUDNIE

WYKONAWCA:	Burmistrz Grodziska Mazowieckiego
WYKONAWCA:	mgr inż. arch. Anna Markert (NIP 122)
WYKONAWCA:	mgr inż. Aleksandra Kozłowska-Mazowiecka (NIP 440)
WYKONAWCA:	mgr inż. Urszula Opalska
WYKONAWCA:	mgr inż. Marta Janowska
WYKONAWCA:	mgr inż. Leszek Szczepaniak