


MIEJSCOWY PLAN ZAGOSPODAROWANIA PRZESTRZENNEGO MIASTA GRODZISK MAZOWIECKI - JEDNOSTKA "A"

SKALA 1:1 000

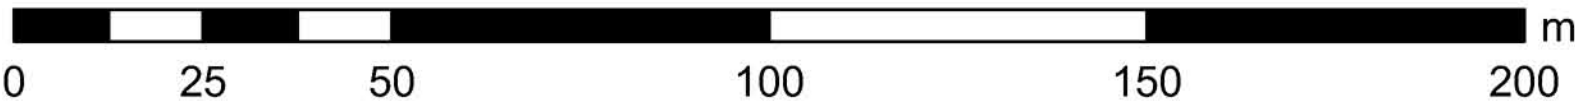

LEGENDA:

- MN** tereny zabudowy mieszkaniowej jednorodzinnej z towarzyszeniem usług
- MM** tereny zabudowy mieszkaniowej jednorodzinnej, wielorodzinnej z towarzyszeniem usług
- MW** tereny zabudowy mieszkaniowej wielorodzinnej o wysokiej intensywności
- UA** tereny zabudowy usług administracji
- UH** tereny zabudowy usług handlu
- UI** tereny zabudowy innych usług
- UK** tereny zabudowy usług kultury
- UO** tereny zabudowy usług oświaty z towarzyszeniem zieleni
- UZ** tereny zabudowy usług zdrowia
- ZP** tereny zieleni parkowej
- ZC** tereny zieleni cmentarnej
- ZE** tereny zieleni ogrodowej
- WS** tereny wód powierzchniowych
- C** tereny obiektów i urządzeń ciepłownictwa
- E** tereny obiektów i urządzeń energetyki
- W** tereny obiektów i urządzeń wodociągowych
- KD** tereny komunikacji drogowej, parkingów, garaży i placów manewrowych
- KD-T** tereny komunikacji drogowej - ulice dojazdowe
- KD-L** tereny komunikacji drogowej - ulice lokalne
- KD-W** tereny komunikacji drogowej - ulice wewnętrzne
- KD-Z** tereny komunikacji drogowej - ulice zbiorcze
- KD-PJ** tereny komunikacji drogowej - ciąg pieszo-jezdny
- KP** wydzielone ciągi piesze i spacerowe
- linie rozgraniczające tereny o różnym przeznaczeniu
- ▲ nieprzekraczalne linie zabudowy
- ▲ obowiązujące linie zabudowy
- dominanta
- ▣ obiekty znajdujące się w rejestrze Wojewódzkiego Konserwatora Zabytków
- ▤ obiekty znajdujące się w ewidencji Wojewódzkiego Konserwatora Zabytków
- Ⓐ strefa "A" ochrony konserwatorskiej
- Ⓑ strefa "B" ochrony konserwatorskiej
- Ⓐ strefa "OA" ochrony konserwatorskiej stanowisk archeologicznych
- Ⓜ chroniony układ urbanistyczny
- ★ pomniki przyrody
- przestrzeń publiczna do specjalnego zagospodarowania
- ⊕ strefa ochronna wokół cmentarza objęta ograniczeniami we wprowadzeniu zabudowy
- granica miejscowego planu zagospodarowania przestrzennego - jednostka "A"
- granice terenów zamkniętych

WYRYS ZE STUDIUM UWARUNKOWAŃ I KIERUNKÓW
ZAGOSPODAROWANIA PRZESTRZENNEGO
GMINY GRODZISK MAZOWIECKI

Załącznik nr 1 do uchwały nr 310/2008 Rady Miejskiej w Grodzisku Mazowieckim z dnia 25 czerwca 2008 roku		
-PROJEKT- MIEJSCOWY PLAN ZAGOSPODAROWANIA PRZESTRZENNEGO MIASTA GRODZISK MAZOWIECKI -JEDNOSTKA "A"		
RYSUNEK PLANU		
www.softgis.pl	GŁÓWNY PROJEKTANT PLANU:	
	MGR INŻ. PAWEŁ NIEMIEC	Z-260
	ZESPÓŁ PROJEKTOWY:	
	MGR INŻ. MARIUSZ MARCZEWSKI	
SKALA 1:1 000	PROJEKTANT SPRAWDZAJĄCY:	
	MGR INŻ. RADOSŁAW JONCZAK	Z-417
NR ARKUSZA: 2B		