

MIEJSCOWY PLAN ZAGOSPODAROWANIA PRZESTRZENNEGO DLA CZĘŚCI TERENU MIASTA GRODZISK MAZOWIECKI

JEDNOSTKA B3 - ETAP I RYSUNEK PLANU

SKALA 1:1000

ZAŁĄCZNIK NR 1
DO UCHWAŁY NR 423/2012
RADY MIEJSKIEJ
W GRODZISKU MAZOWIECKIM
Z DNIA 24 PAŹDZIERNIKA 2012 R.

LEGENDA

OBOWIĄZUJĄCE USTALENIA PLANU

GRANICE

- GRANICE OBSZARU OBJĘTEGO PLANEM
- LINIE ROZGRANICZAJĄCE TERENY O RÓŻNYM PRZEZNACZENIU LUB RÓŻNYCH ZASADACH ZAGOSPODAROWANIA
- ZWYMIAROWANE WZAJEMNE ODLEGŁOŚCI ELEMENTÓW ZAGOSPODAROWANIA

KSZTAŁTOWANIE ZABUDOWY, ELEMENTY KOMPOZYCJI PRZESTRZENNEJ

- LINIE ZABUDOWY NIEPRZEKRACZALNE
- PRZEBIEG WAŻNIEJSZYCH OGÓLNODOSTĘPNYCH POWIĄZAŃ PIESZO-ROWEROWYCH

PRZEZNACZENIE TERENÓW

- MN TEREN ZABUDOWY MIESZKANIOWEJ JEDNORODZINNEJ
- UH TEREN USŁUG HANDLU
- KD-Z TEREN DROGI PUBLICZNEJ KLASY ZBIORCZEJ
- KD-L TEREN DROGI PUBLICZNEJ KLASY LOKALNEJ
- KD-D TERENY DRÓG PUBLICZNYCH KLASY DOJAZDOWEJ
- KP TEREN PARKINGU

OZNACZENIA ELEMENTÓW INFORMACYJNYCH OKREŚLONYCH NA PODSTAWIE PRZEPISÓW ODREBNYCH

- GRANICE STREF OCHRONY SANITARNEJ OD CMENARZA

INFORMACJE


- GRANICE (ORIENTACYJNE) DZIAŁEK, NUMERY DZIAŁEK EWIDENCYJNYCH
- LINIE ROZGRANICZAJĄCE DRÓG POZA OBSZAREM PLANU

WYRYS Z RYSUNKU STUDIUM UWARUNKOWAŃ I KIERUNKÓW ZAGOSPODAROWANIA PRZESTRZENNEGO GMINY GRODZISK MAZOWIECKI UCHWAŁA NR 588/2010 RADY MIEJSKIEJ W GRODZISKU MAZOWIECKIM Z DNIA 3 MARCA 2010 R. ZMIENIONA UCHWAŁĄ NR 337/2012 RADY MIEJSKIEJ W GRODZISKU MAZOWIECKIM Z DNIA 22 MAJA 2012 R.

- LEGENDA USTALENIA STUDIUM**
- KIERUNKI ZMIAN W STRUKTURZE PRZESTRZENNEJ GMINY - OBSZARY ROZWOJOWE
 - OBSZARY PRZESTRZENI PUBLICZNEJ
 - POLITYKA PRZESTRZENNA
 - OBSZARY OBOWIĄZKOWEGO SPORZĄDZENIA MPZP
- TERENY ZURBANIZOWANE - KATEGORIE PRZEZNACZENIA TERENÓW**
- TERENY ZABUDOWANE
 - MU - WIELOFUNKCYJNE TERENY ZABUDOWY ŚRÓDMIEJSKIEJ
 - TERENY ZIELENI
 - ZC - TERENY CMENTARZY
- OZNACZENIA INFORMACYJNE OGRANICZENIA WYNIKAJĄCE Z ISTNIEJĄCYCH UWARUNKOWAŃ ORAZ PRZEPISÓW ODREBNYCH**
- KOMUNIKACJA**
- UKŁAD KOMUNIKACJI DROGOWEJ
 - ISTNIEJĄCA DROGA (ULICA) ZBIORCZA
 - ISTNIEJĄCA DROGA (ULICA) LOKALNA



GRANICE OBSZARU OBJĘTEGO PLANEM

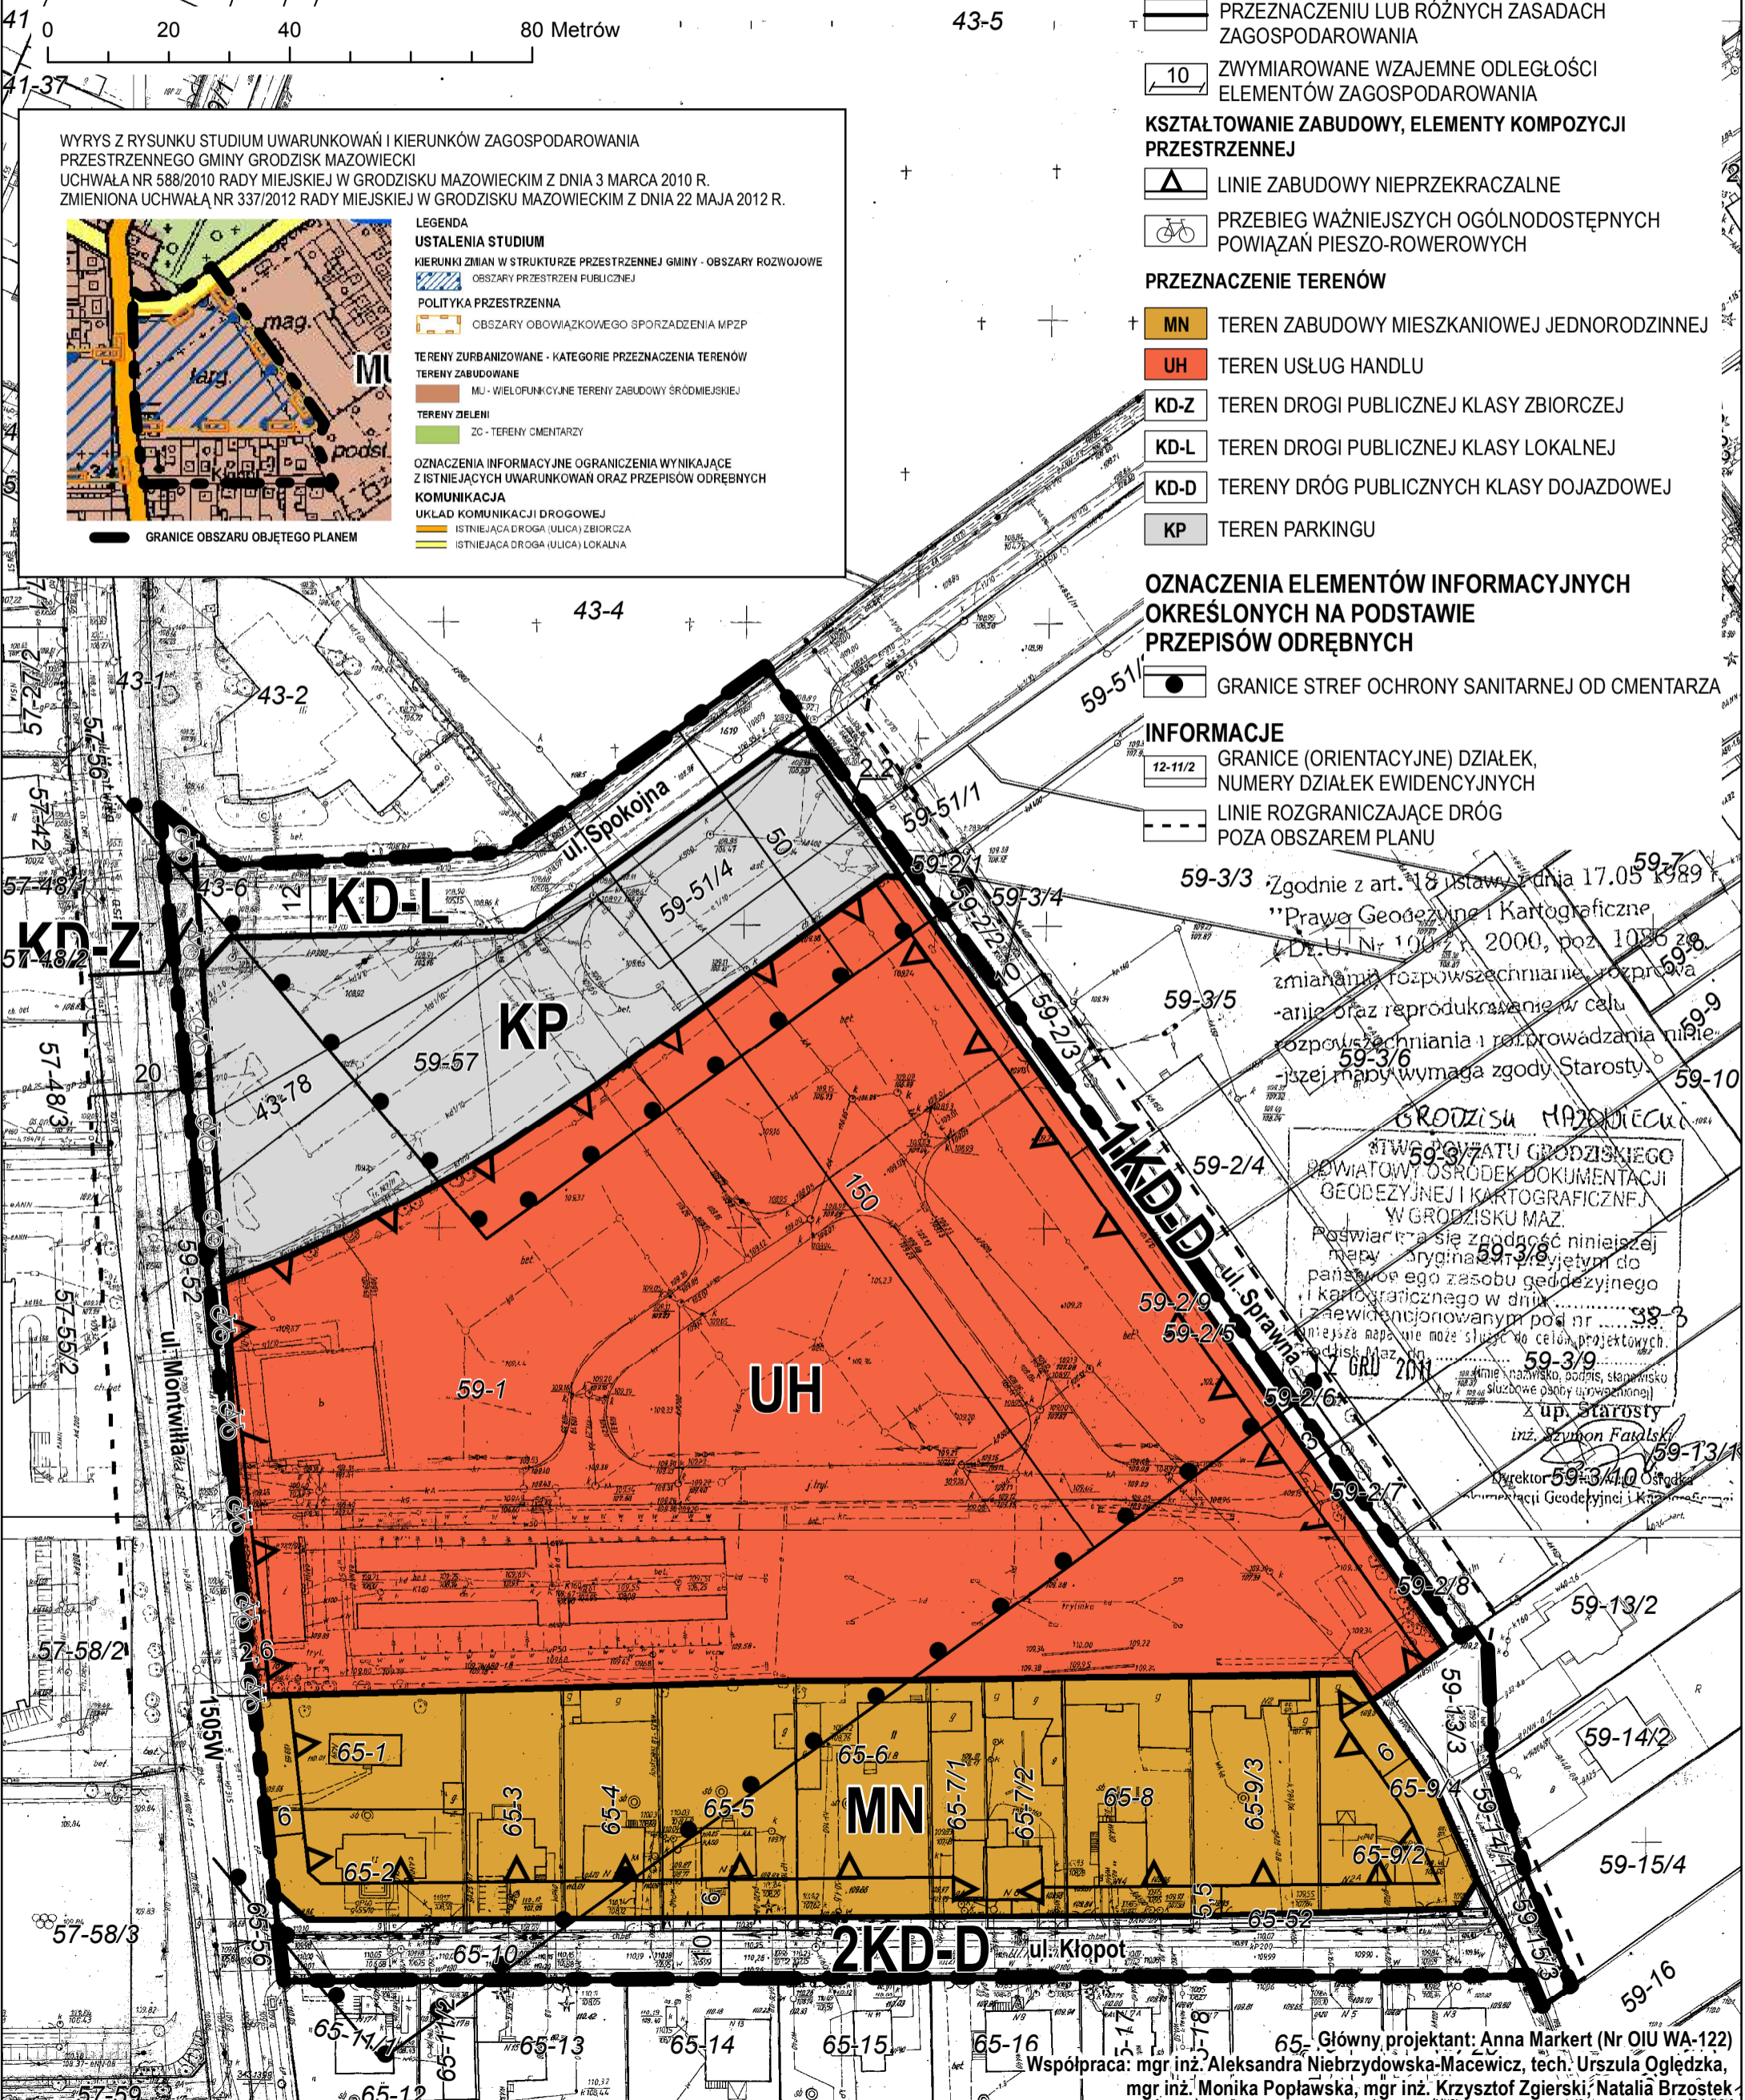

59-3/3 Zgodnie z art. 18 ustawy z dnia 17.05.1989 r. "Prawo Geodezyjne i Kartograficzne" (Dz.U. Nr 100 z 2000, poz. 1086 z późn. zmianami) rozpowszechnianie, rozprowadzanie oraz reprodukcowanie w celu rozpowszechniania i rozprowadzania niniejszej mapy wymaga zgody Starosty Grodziska Mazowieckiego.

GRODZISKU MAZOWIECKI
STWÓRZYŁ I WYDAŁ
BIURO GOSYŁATU GRODZISKIEGO
POWIATOWY OŚRODEK DOKUMENTACJI
GEODEZYJNEJ I KARTOGRAFICZNEJ
W GRODZISKU MAZ.
Poswiadcza się zgodność niniejszej mapy z trydymetrem do państwowego zasobu geodezyjnego i kartograficznego w dniu 12.06.2011 r. (niezależnie od ewidencjonowania pod nr 59-3/3).
Niniejsza mapa nie może służyć do celów projektowych.
Grodzisk Maz., dn. 12.06.2011 r.
mgr inż. Szymon Fatalski
z up. Starosty
mgr inż. Aleksandra Niebrzydowska-Maciewicz
mgr inż. Urszula Ogłędzka
mgr inż. Monika Popławska, mgr inż. Krzysztof Zgierski, Natalia Brzostek

65-1 Główny projektant: Anna Markert (Nr OIU WA-122)
Współpraca: mgr inż. Aleksandra Niebrzydowska-Maciewicz, tech. Urszula Ogłędzka, mgr inż. Monika Popławska, mgr inż. Krzysztof Zgierski, Natalia Brzostek