



# MIEJSCOWY PLAN ZAGOSPODAROWANIA PRZESTRZENNEGO CZĘŚCI WSI KSIĄŻENICE W REJONIE UL. KONCERTOWEJ W GMINIE GRODZISK MAZOWIECKI

RYSUNEK PLANU  
SKALA 1:1000

ZAŁĄCZNIK NR 1  
DO UCHWAŁY NR 426/2012  
RADY MIEJSKIEJ  
W GRODZISKU MAZOWIECKIM  
Z DNIA 24 PAŹDZIERNIKA 2012 R.

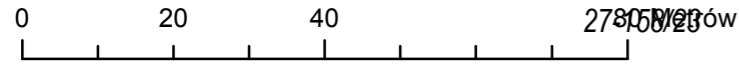

WYRYS Z RYSUNKU STUDIUM UWARUNKOWAŃ I KIERUNKÓW ZAGOSPODAROWANIA PRZESTRZENNEGO GMINY GRODZISK MAZOWIECKI UCHWAŁA NR 588/2010 RADY MIEJSKIEJ W GRODZISKU MAZOWIECKIM Z DNIA 3 MARCA 2010 R.  
ZMIENIONA UCHWAŁĄ NR 337/2012 RADY MIEJSKIEJ W GRODZISKU MAZOWIECKIM Z DNIA 22 MAJA 2012 R.

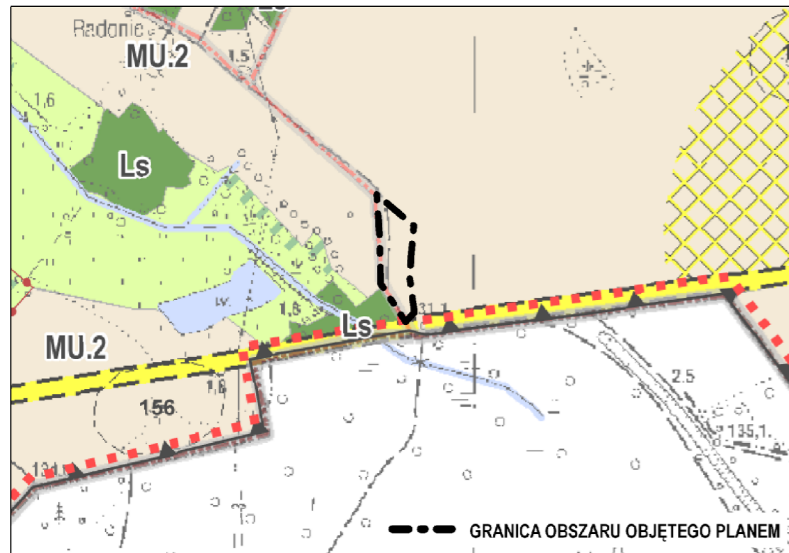

**LEGENDA**  
**USTALENIA STUDIUM**  
KIERUNKI ZMIAN W STRUKTURZE PRZESTRZENNEJ GMINY - OBSZARY ROZWOJOWE  
OBSZARY KONCENTRACJI FUNKCJI - WIELOFUNKCYJNE  
LOKALNE CENTRA USŁUGOWE  
TERENY ZURBANIZOWANE - KATEGORIE PRZEZNACZENIA TERENÓW  
TERENY ZABUDOWANE  
MU:2 - TERENY ZABUDOWY MIESZKANIOWO-USŁUGOWEJ PODMIEJSKIEJ  
TERENY ZIELENI  
Z - TERENY ZIELENI CIĄGÓW EKOLOGICZNYCH  
Ls - TERENY LASÓW  
TERENY NIEZURBANIZOWANE - KATEGORIE PRZEZNACZENIA TERENÓW  
TERENY WYŁĄCZONE Z ZABUDOWY  
TERENY WÓD POWIERZCHNIOWYCH  
OZNACZENIA INFORMACYJNE OGRANICZENIA WYNIKAJĄCE Z ISTNIEJĄCYCH UWARUNKOWAŃ ORAZ PRZEPISÓW ODREBNYCH  
W ZAKRESIE OCHRONY ŚRODOWISKA, JEGO ZASOBÓW I OCHRONY PRZYRODY  
W ZAKRESIE OCHRONY DZIEDZICTWA KULTUROWEGO I ZABYTEKÓW  
OBSZAROWE FORMY OCHRONY  
STREFA OCHRONY KRAJOBRAZU KULTUROWEGO - K  
ZABYTEKI ARCHEOLOGICZNE  
POZOSTAŁE  
KIERUNKI ROZWOJU INFRASTRUKTURY TECHNICZNEJ  
UKŁAD KOMUNIKACJI DROGOWEJ  
PROJEKTOWANA DROGA (ULICA) LOKALNA

STAROSTWO POWIATU GRODZISKIEGO  
POWIATOWY OŚRODEK DOKUMENTACJI  
GEODEZYJNEJ I KARTOGRAFICZNEJ  
W GRODZISKU MAZ 27-158/28  
Poświadczam zgodność niniejszej  
mapy z oryginałem przyjętym do  
państwowego zasobu geodezyjnego  
i kartograficznego w dniu 25.09.2011 r.  
W niniejszej mapie nie mogą służyć do celów projektowych  
imię i nazwisko, adres i adres e-mail  
szef@starostwo.grodzisk.maz.pl  
Z up. Starosta  
Szymon Fijałowski  
Dyrektor Powiatowego Ośrodka  
Dokumentacji Geodezyjnej i Kartograficznej

## LEGENDA

### OBOWIĄZUJĄCE USTALENIA PLANU

#### GRANICE

- GRANICE OBSZARU OBJĘTEGO PLANEM
- LINIE ROZGRANICZAJĄCE TERENY O RÓŻNYM PRZEZNACZENIU LUB RÓŻNYCH ZASADACH ZAGOSPODAROWANIA
- ZWYMIAROWANE WZAJEMNE ODLEGŁOŚCI ELEMENTÓW ZAGOSPODAROWANIA

#### KSZTAŁTOWANIE ZABUDOWY

- LINIE ZABUDOWY NIEPRZEKACZALNE

#### PRZEZNACZENIE TERENÓW

- TEREN USŁUG
- TEREN DROGI PUBLICZNEJ KLASY ZBIORCZEJ
- TEREN DROGI WEWNĘTRZNEJ

#### INFORMACJE

- GRANICE I NUMERY DZIAŁEK EWIDENCYJNYCH
- GRANICE OBRĘBÓW EWIDENCYJNYCH



SPORZĄDZAJĄCY:	Burmistrz Grodziska Mazowieckiego	
GLÓWNY PROJEKTANT:	mgr inż. arch. Anna Markert	Nr OIU WA-122
ZESPÓŁ AUTORSKI:		
URBANISTYKA	mgr inż. Aleksandra Niebrzydowska-Maciewicz tech. Urszula Oględzka mgr inż. Monika Popławska tech. Wiesława Ściuba mgr inż. Krzysztof Zgierski	
KOMUNIKACJA	mgr inż. Jacek Wierzbicki	
ŚRODOWISKO	mgr inż. Małgorzata Paszkowska	
INFRASTRUKTURA	tech. Andrzej Gumiński	