



- Proj. remont naw. jezdni drogi gminnej
- Proj. przebieg ciągu pieszo rowerowego
- Istniejące granice pasa drogowego
- Granice pasa drogowego do pozyskania (wydzielenia)
- Szacowana powierzchnia nieruchomości do pozyskania
- Drzewa istniejące / drzewa do wycinki
- 2 3





Rozbudowa drogi gminnej nr 150214W w miejscowości Chrzanów Duży				HORYZONT USŁUGI PROJEKTOWO INŻYNIERSKIE ul. Lilpowa 11a, 05-840 Brwinów; Tel. 783-319-097; horyzont.upi@gmail.com			
Koncepcja przebiegu				SKALA	DATA	Branża	Nr rysunku
Stanowisko	Imię i nazwisko	Nr uprawnień	Podpis	1:500	5.2024	Drogi	1/1
Projektant:	mgr inż. Adam Grzyb	MAZ/0277/POOD/04					

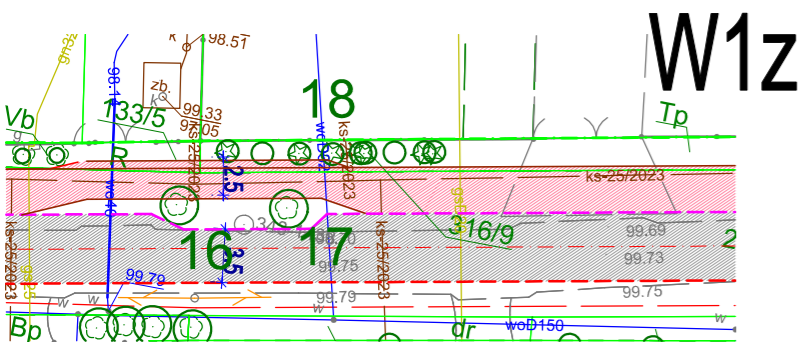


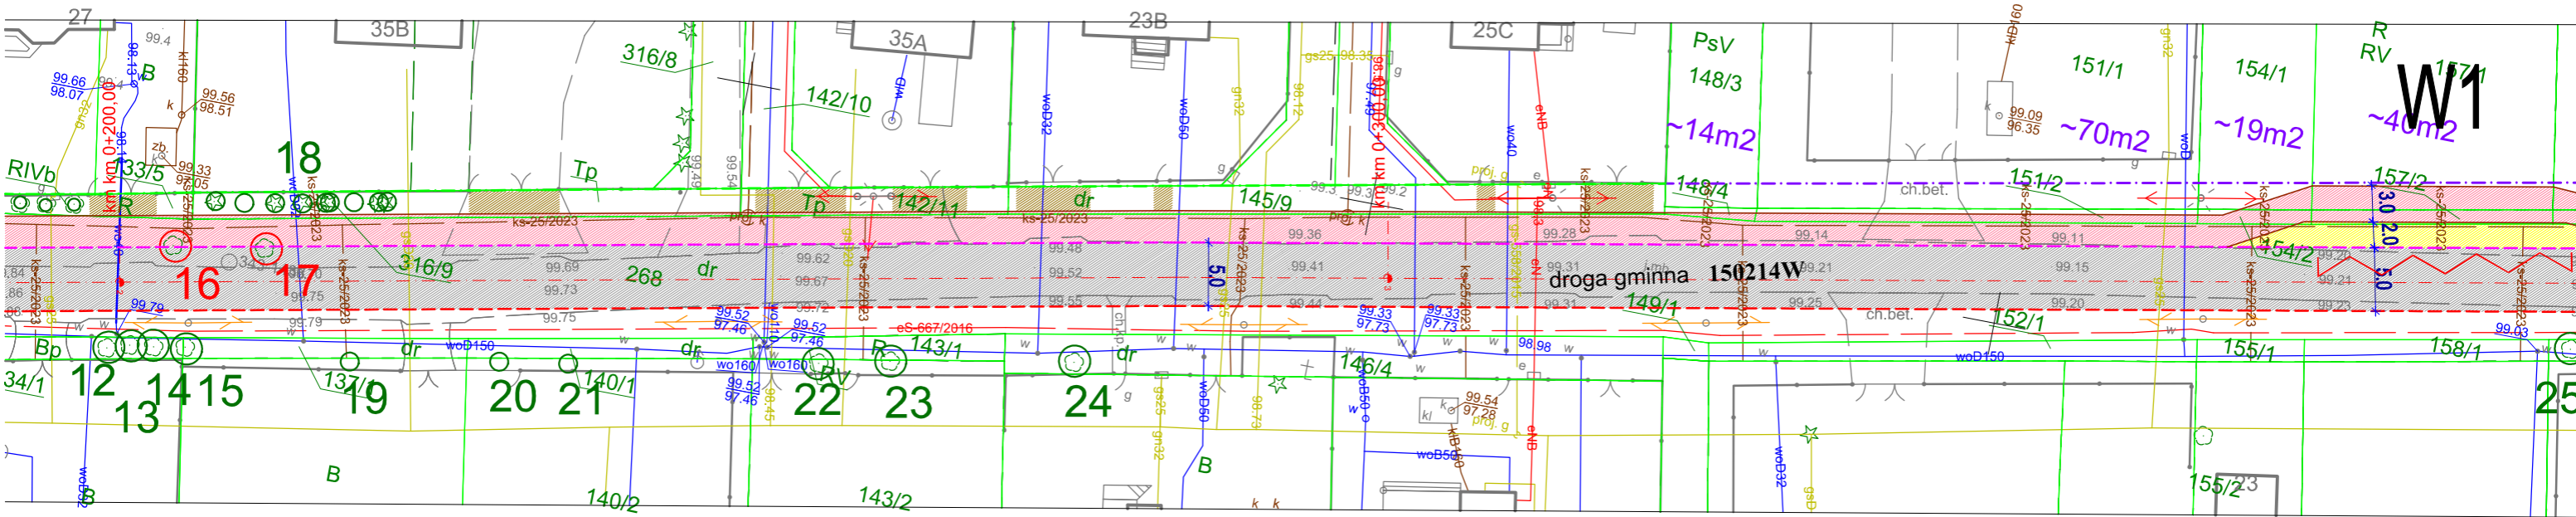





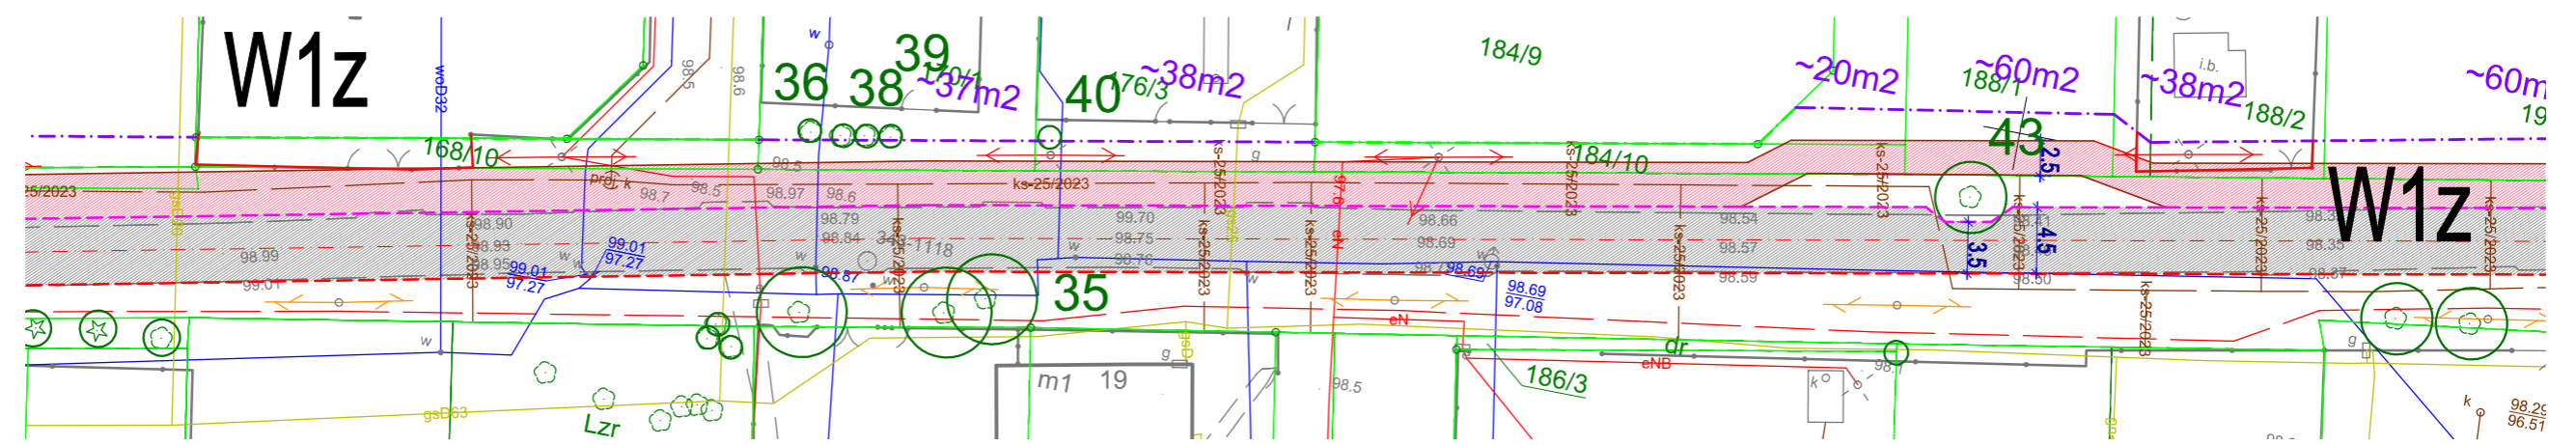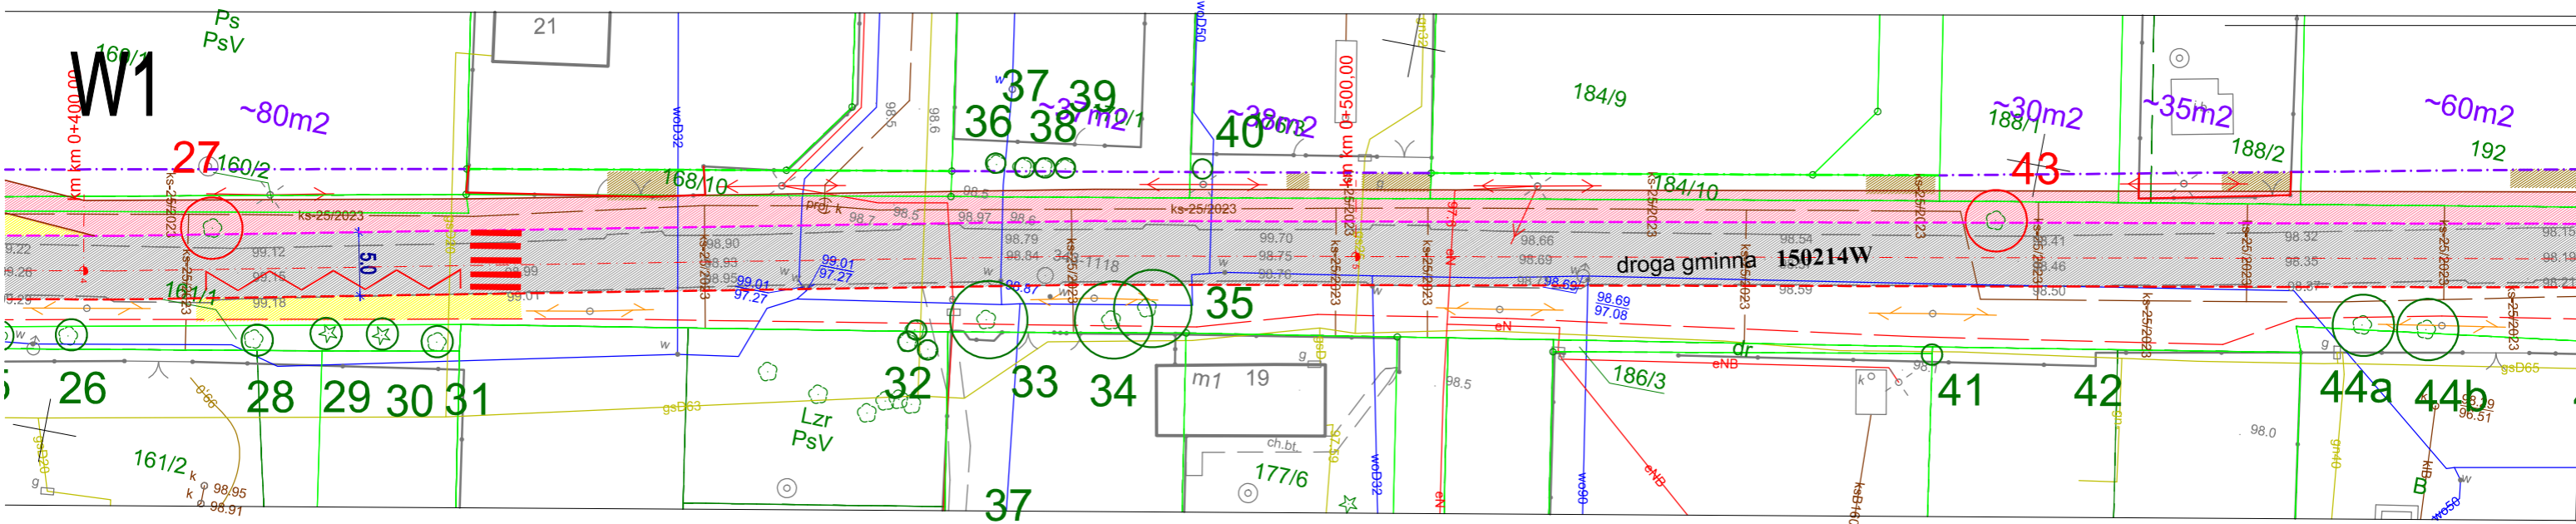

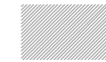
- Proj. remont naw. jezdni drogi gminnej
- Proj. przebieg ciągu pieszo rowerowego
- Istniejące granice pasa drogowego
- Granice pasa drogowego do pozyskania (wydzielenia)
- Szacowana powierzchnia nieruchomości do pozyskania
- Drzewa istniejące / drzewa do wycinki
- Proj. chodniki / perony autobusowe





Rozbudowa drogi gminnej nr 150214W w miejscowości Chrzanów Duży				HORYZONT USŁUGI PROJEKTOWO INŻYNIERSKIE ul. Lilpowa 11a, 05-840 Brwinów; Tel. 783-319-097; horyzont.upi@gmail.com			
Koncepcja przebiegu				SKALA 1:500	DATA 5.2024	Branża Drogi	Nr rysunku 1/2
Stanowisko	Imię i nazwisko	Nr uprawnień	Podpis				
Projektant:	mgr inż. Adam Grzyb	MAZ/0277/POOD/04					







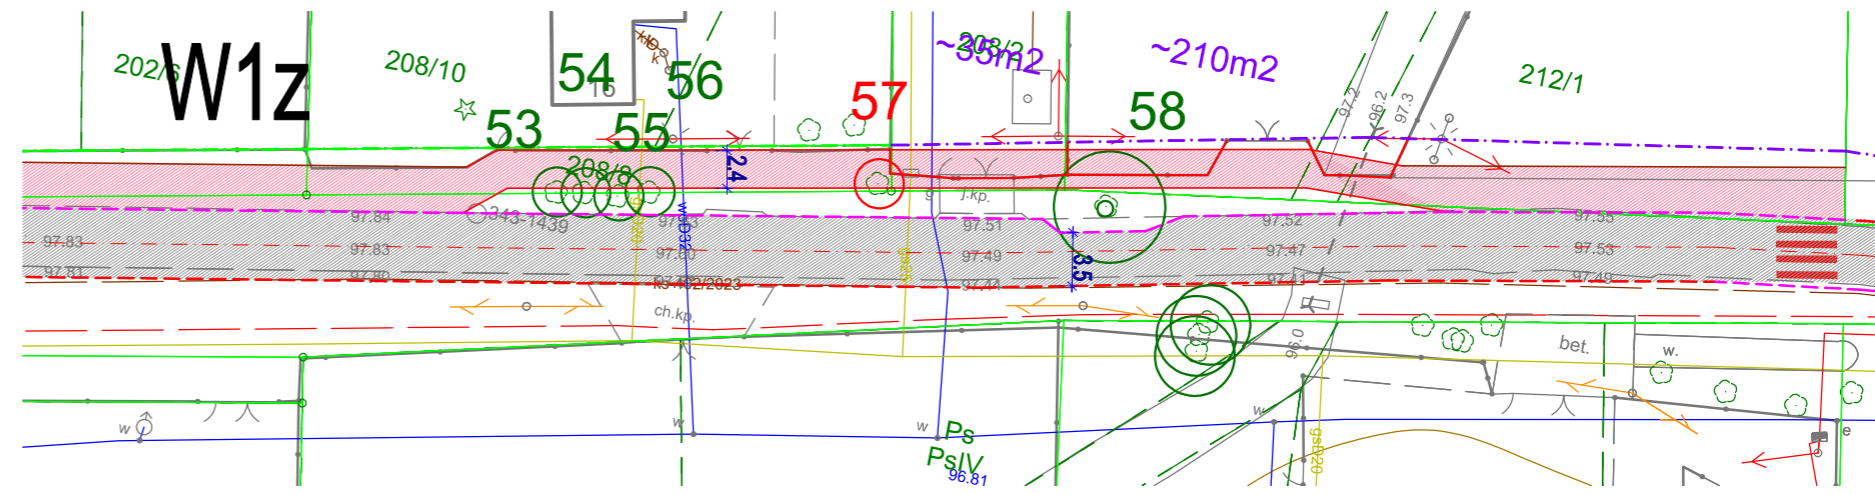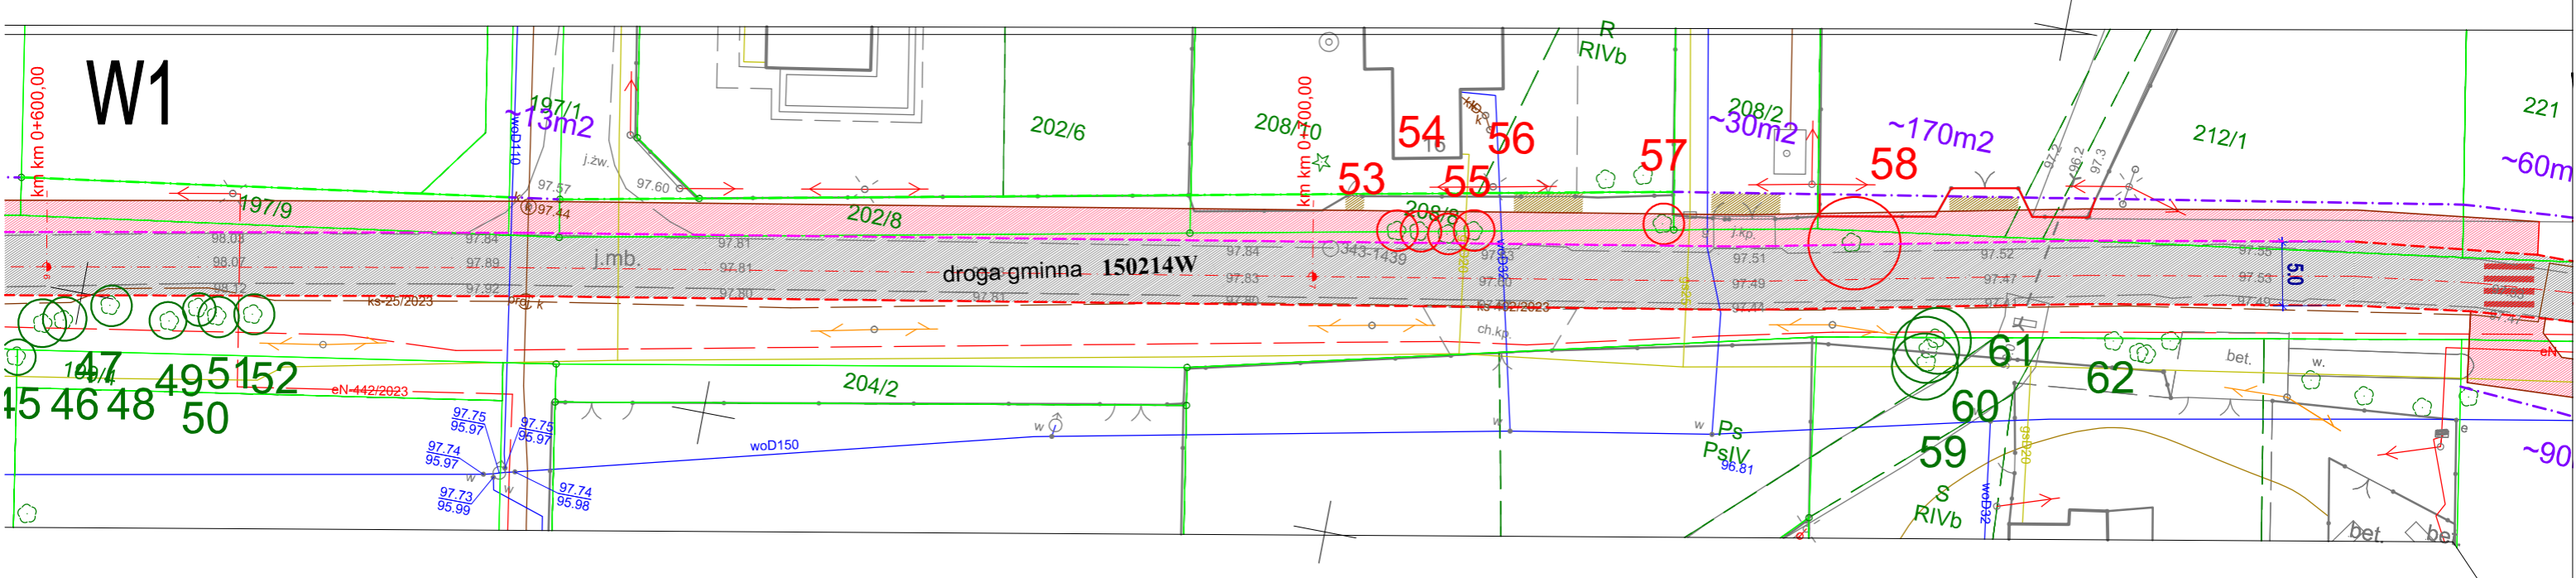


-  Proj. remont naw. jezdni drogi gminnej
-  Proj. przebieg ciągu pieszo rowerowego
-  Istniejące granice pasa drogowego
-  Granice pasa drogowego do pozyskania (wydzielenia)
-  Szacowana powierzchnia nieruchomości do pozyskania
-   Drzewa istniejące / drzewa do wycinki
-  
-  Proj. chodniki / perony autobusowe



Rozbudowa drogi gminnej nr 150214W w miejscowości Chrzanów Duży				HORYZONT USŁUGI PROJEKTOWO INŻYNIERSKIE ul. Lilpowa 11a, 05-840 Brwinów; Tel. 783-319-097; horyzont.upi@gmail.com			
Koncepcja przebiegu				SKALA	DATA	Branża	Nr rysunku
Stanowisko	Imię i nazwisko	Nr uprawnień	Podpis	1:500	5.2024	Drogi	1/3
Projektant:	mgr inż. Adam Grzyb	MAZ/0277/POOD/04					



-  Proj. remont naw. jezdni drogi gminnej
-  Proj. przebieg ciągu pieszo rowerowego
-  Istniejące granice pasa drogowego
-  Granice pasa drogowego do pozyskania (wydzielenia)
-  ~30m² Szacowana powierzchnia nieruchomości do pozyskania
-   Drzewa istniejące / drzewa do wycinki



Rozbudowa drogi gminnej nr 150214W w miejscowości Chrzanów Duży				HORYZONT USŁUGI PROJEKTOWO INŻYNIERSKIE ul. Lipopa 11a, 05-840 Brwinów; Tel. 783-319-097; horyzont.upi@gmail.com			
Koncepcja przebiegu				SKALA	DATA	Branża	Nr rysunku
Stanowisko	Imię i nazwisko	Nr uprawnień	Podpis	1:500	5.2024	Drogi	1/4
Projektant:	mgr inż. Adam Grzyb	MAZ10277/POOD/04					

