


- Proj. przebieg ciągu pieszo rowerowego
- Proj. chodniki / perony autobusowe
- Istniejące granice pasa drogowego
- Granice pasa drogowego do pozyskania (wydzielenia)
- Szacowana powierzchnia nieruchomości do pozyskania
- Drzewa istniejące / drzewa do wycinki
- 2 3

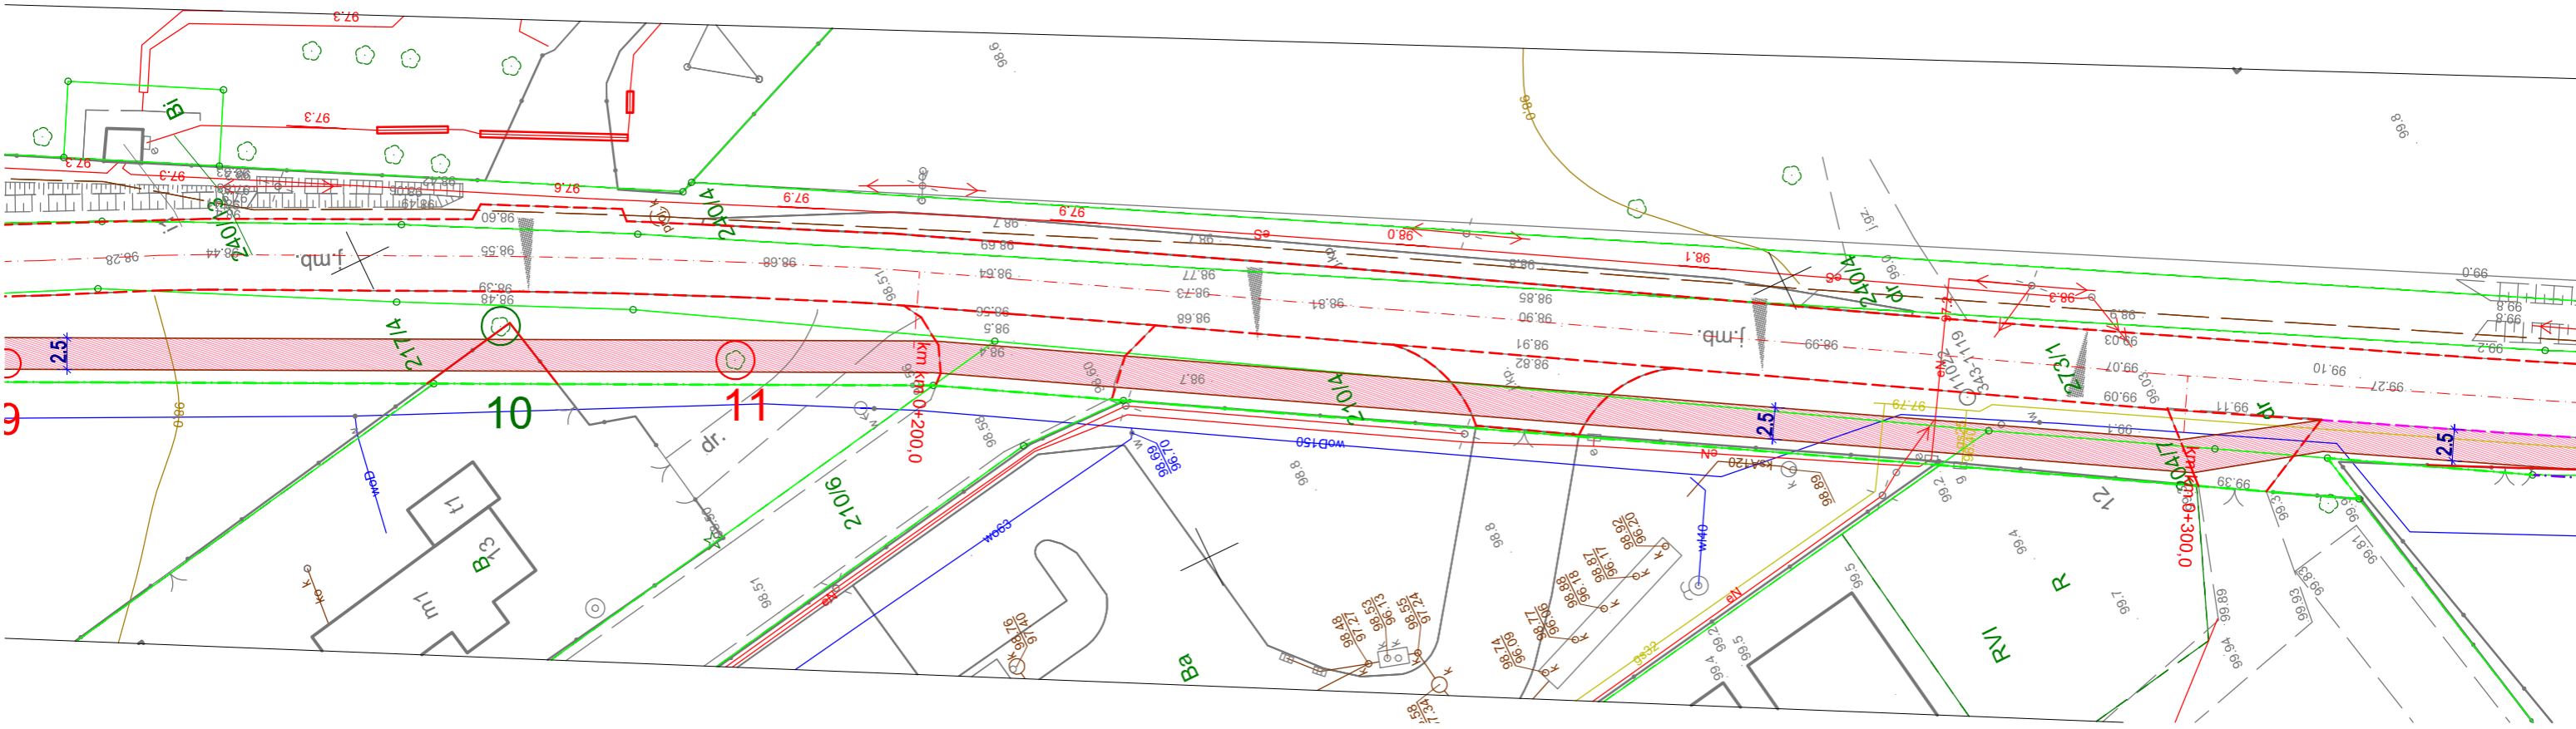


Rozbudowa drogi gminnej nr 150213W (ul. Chrzanowska) w miejscowości Chrzanów Duży				HORYZONT USŁUGI PROJEKTOWO INŻYNIERSKIE ul. Lilpopa 11a, 05-840 Brwinów; Tel. 783-319-097; horyzont.upi@gmail.com			
Koncepcja przebiegu				SKALA	DATA	Branża	Nr rysunku
Stanowisko	Imię i nazwisko	Nr uprawnień	Podpis	1:500	5.2024	Drogi	2/1
Projektant:	mgr inż. Adam Grzyb	MAZ/0277/POOD/04					



- Proj. przebieg ciągu pieszo rowerowego
- Proj. chodniki / perony autobusowe
- Istniejące granice pasa drogowego
- Granice pasa drogowego do pozyskania (wydzielenia)
- Szacowana powierzchnia nieruchomości do pozyskania
- Drzewa istniejące / drzewa do wycinki
-
-




Rozbudowa drogi gminnej nr 150213W (ul. Chrzanowska) w miejscowości Chrzanów Duży				HORYZONT USŁUGI PROJEKTOWO INŻYNIERSKIE ul. Lilpopa 11a, 05-840 Brwinów; Tel. 783-319-097; horyzont.upi@gmail.com			
Koncepcja przebiegu				SKALA 1:500	DATA 5.2024	Branża Drogi	Nr rysunku 2/2
Stanowisko	Imię i nazwisko	Nr uprawnień	Podpis				
Projektant:	mgr inż. Adam Grzyb	MAZ02771/POOD/04					

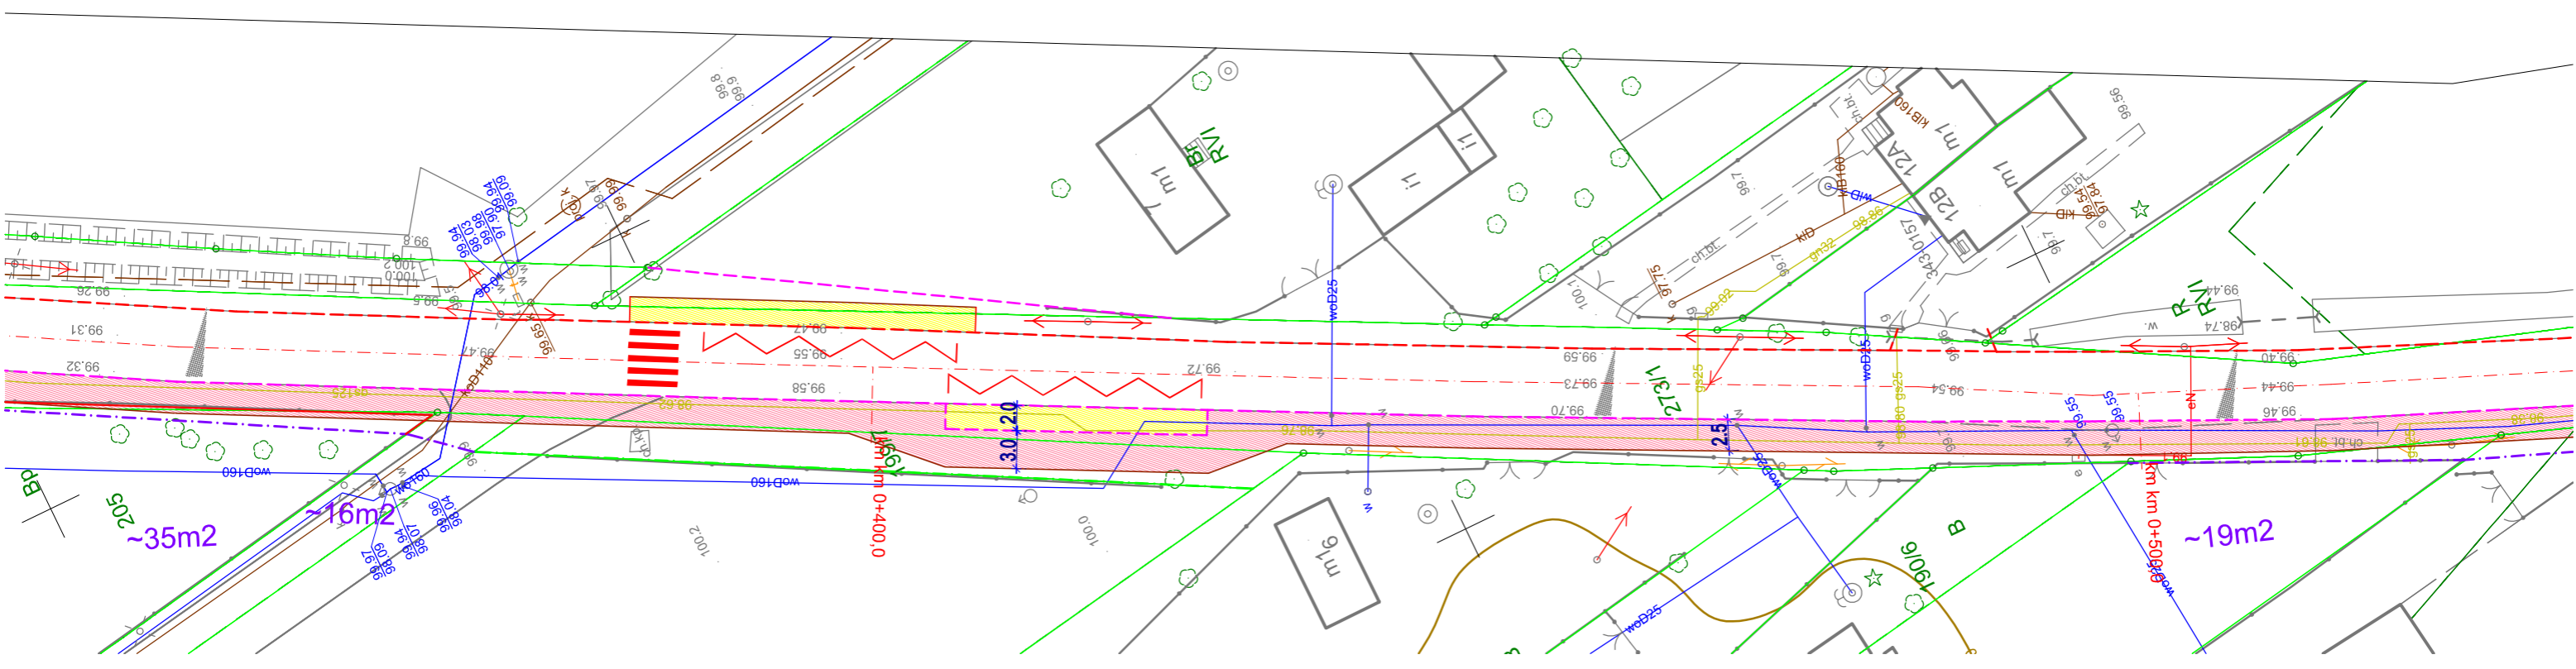

- Proj. przebieg ciągu pieszo rowerowego
- Proj. chodniki / perony autobusowe
- Istniejące granice pasa drogowego
- Granice pasa drogowego do pozyskania (wydzielenia)
- ~30m² Szacowana powierzchnia nieruchomości do pozyskania
- Drzewa istniejące / drzewa do wycinki
- 2 3



Rozbudowa drogi gminnej nr 150213W (ul. Chrzanowska) w miejscowości Chrzanów Duży				HORYZONT USŁUGI PROJEKTOWO INŻYNIERSKIE ul. Lilpopa 11a, 05-840 Brwinów; Tel. 783-319-097; horyzont.upi@gmail.com			
Koncepcja przebiegu				SKALA	DATA	Branża	Nr rysunku
Stanowisko	Imię i nazwisko	Nr uprawnień	Podpis	1:500	5.2024	Drogi	2/3
Projektant:	mgr inż. Adam Grzyb	MAZ0277/POOD/04					

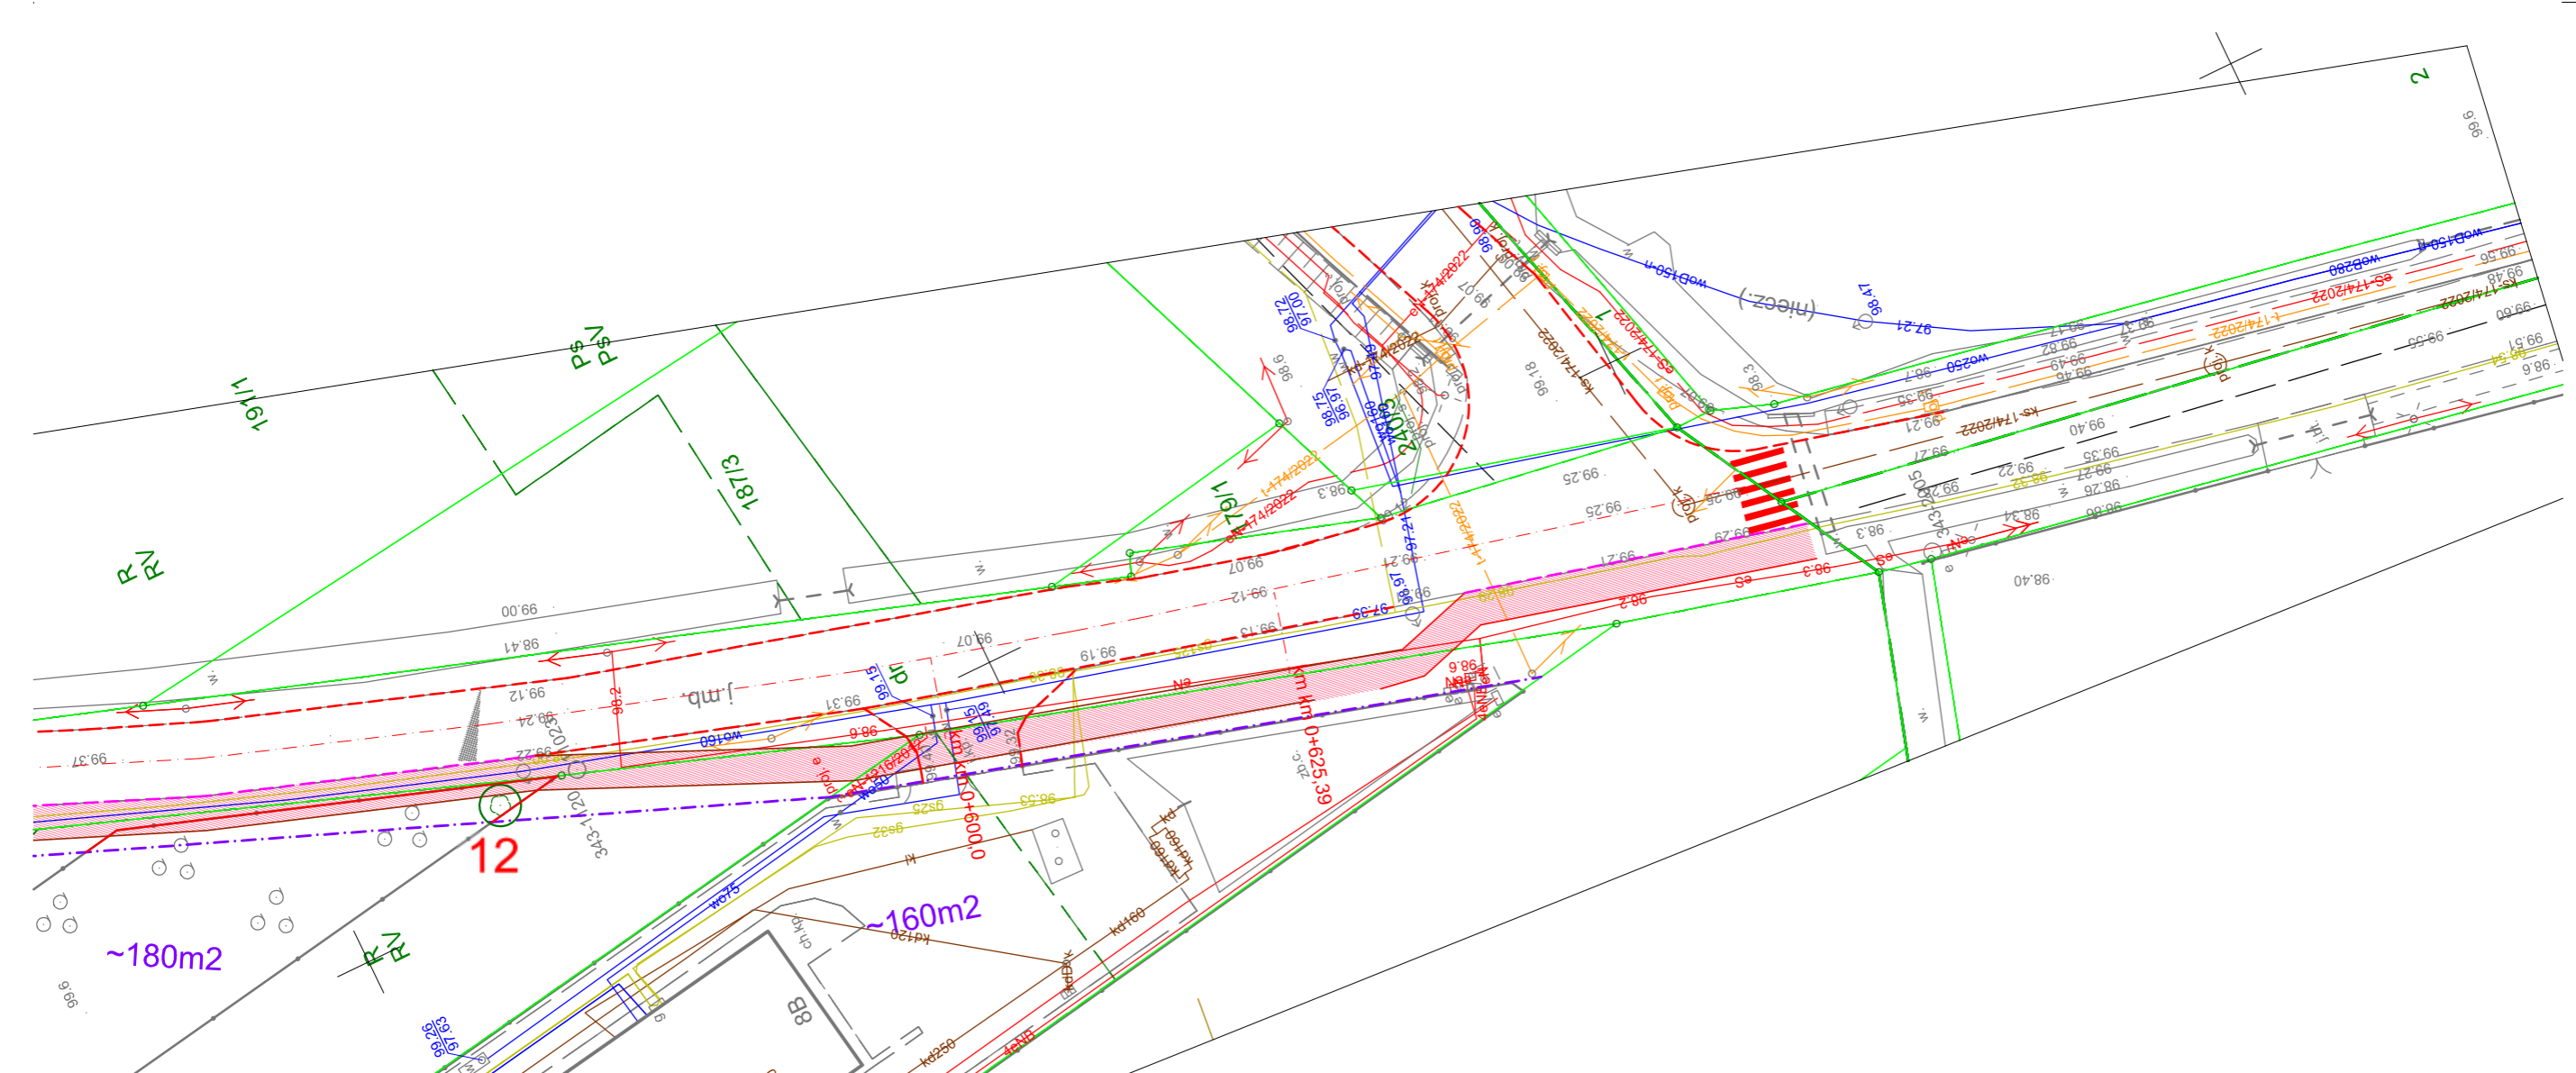

Lp	Nazwa drzewa	Średnica	obwód pnia [cm]	Uwagi
1	Olsza	40	126	
2	Czeremcha	10	30	
3	Wierzba	70	220	
4	Wierzba	70	220	
5	Wierzba	70	220	Ucięty - sam pień
6	Wierzba	50	150	
7	Wierzba			
8	Olsza	40,50	126, 150	Podwójny pień
9	Grab	10,10	30, 30	Podwójny pień
10	Brzoza brodawkowata	25, 25	79, 79	Podwójny pień
11	Orzech włoski	35,35	110, 110	Podwójny pień
12	Dąb	40	130	

- Proj. przebieg ciągu pieszo rowerowego
- Proj. chodniki / perony autobusowe
- Istniejące granice pasa drogowego
- Granice pasa drogowego do pozyskania (wydzielenia)
- ~30m2 Szacowana powierzchnia nieruchomości do pozyskania
- 2 Drzewa istniejące / drzewa do wycinki
- 3 Drzewa istniejące / drzewa do wycinki



Rozbudowa drogi gminnej nr 150213W (ul. Chrzanowska) w miejscowości Chrzanów Duży				HORYZONT USŁUGI PROJEKTOWO INŻYNIERSKIE ul. Lilpopa 11a, 05-840 Brwinów; Tel. 783-319-097; horyzont.upi@gmail.com			
Koncepcja przebiegu				SKALA	DATA	Branża	Nr rysunku
Stanowisko	Imię i nazwisko	Nr uprawnień	Podpis	1:500	5.2024	Drogi	2/4
Projektant:	mgr inż. Adam Grzyb	MAZ0277/POOD/04					