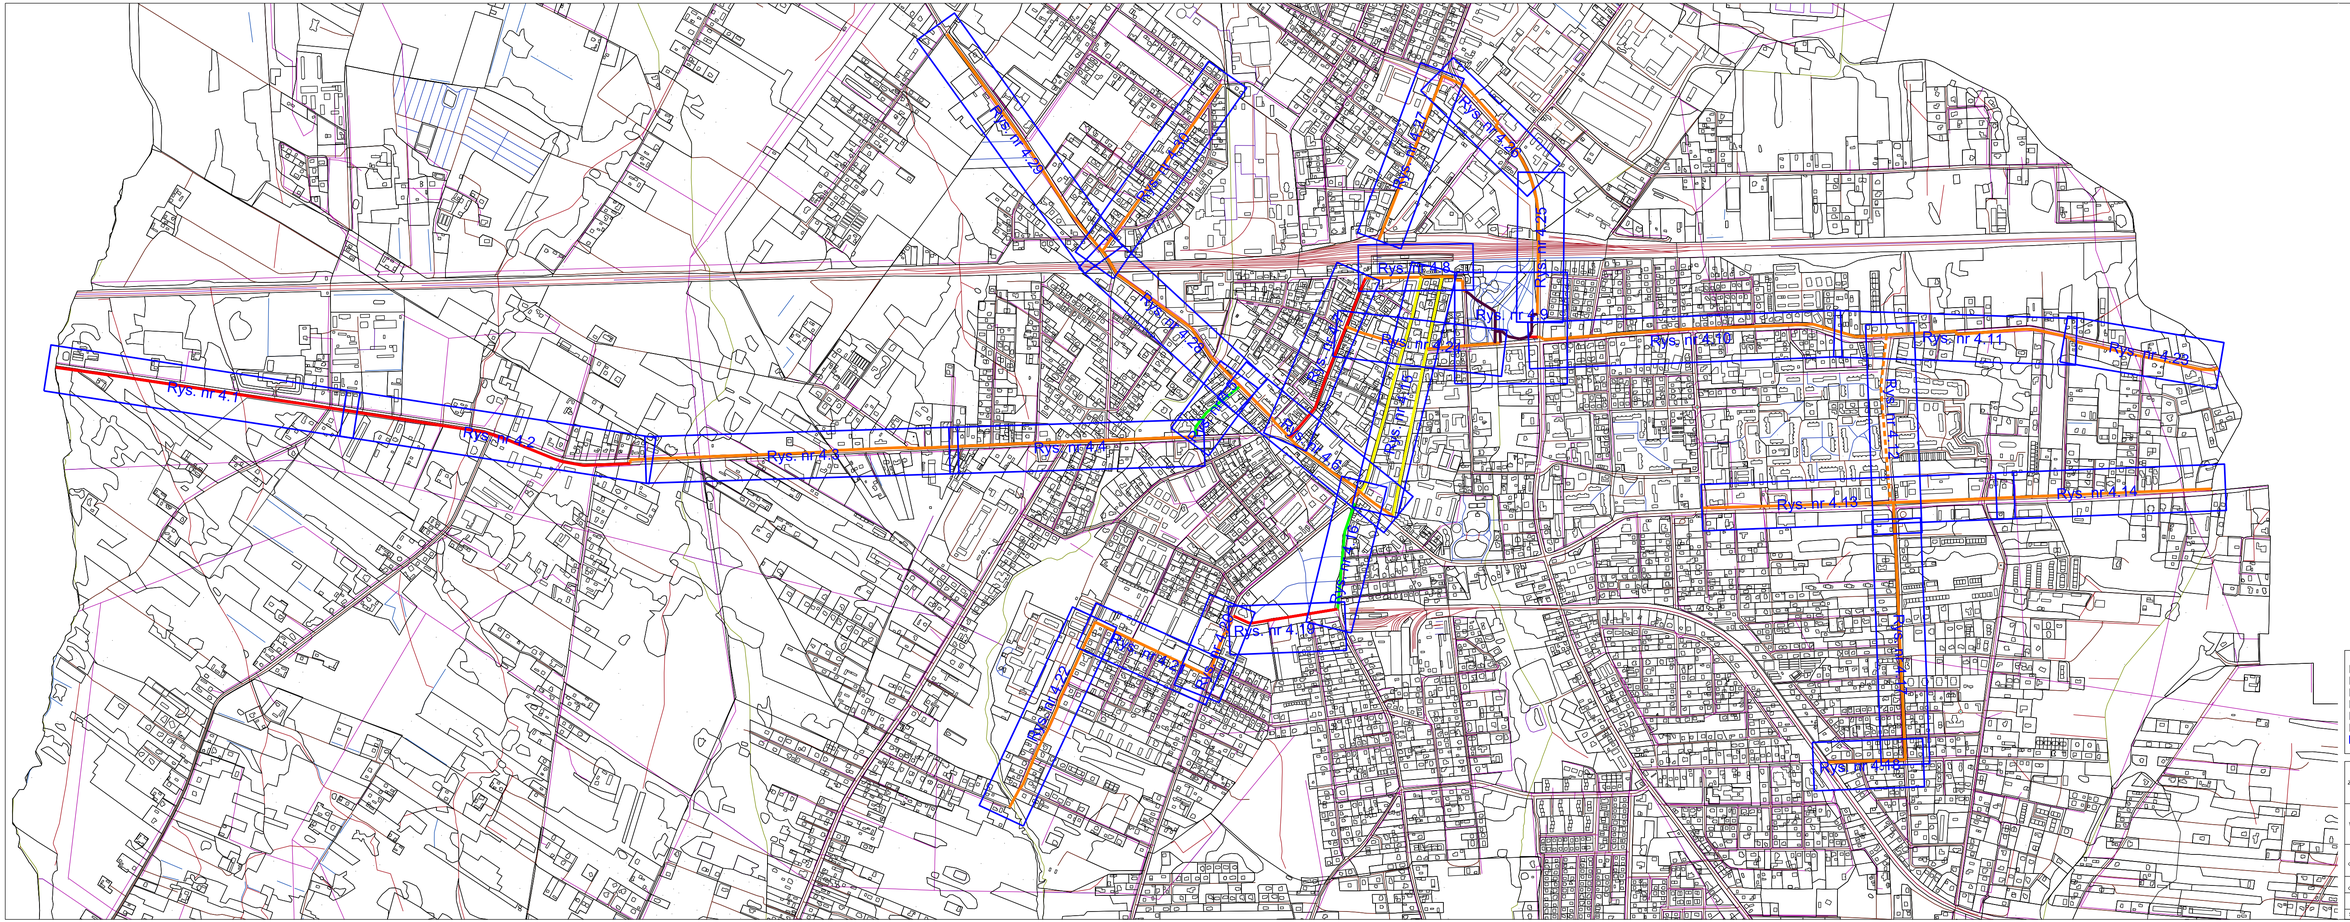

Legenda:

- istn. drogi rowerowe
- istn. drogi rowerowe przeznaczone do modernizacji
- proj. ciągi pieszo-rowerowe
- proj. drogi rowerowe
- proj. pasy dla rowerów
- proj. kontrapasy dla rowerów (zmiana organizacji ruchu)
- Rys. nr 4.1 - arkusz z numerem rysunku w skali 1:500

Zamawiający:	Gmina i Miasto Grodzisk Mazowiecki 05-825 Grodzisk Mazowiecki ul. T. Kościuszki 32A tel.: (22) 755-03-46, 754-34-35 fax: (22) 755-03-27 www.grodzisk.pl
Wykonawca:	M&G Consulting Marketing 01-793 Warszawa ul. Antoli Krzywoń 8 lok. 108 tel.: (22) 666 17 29, e-mail: mg.consulting@mp.pl www.mg.consulting.pl
Tytuł opracowania:	**KONCEPCJA ROZWOJU INFRASTRUKTURY ROWEROWEJ NA TERENIE GMINY GRODZISK MAZOWIECKI**
Podstawa opracowania:	Umowa nr ZP.272.14.2015 zawarta w dniu 25.02.2015 r.
Tytuł rysunku:	MAPA ORIENTACYJNA

Skala:	1:10 000	Data:	czerwiec 2015	Załącznik nr 4	**Rys. 4B**