
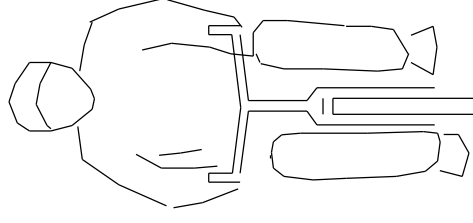
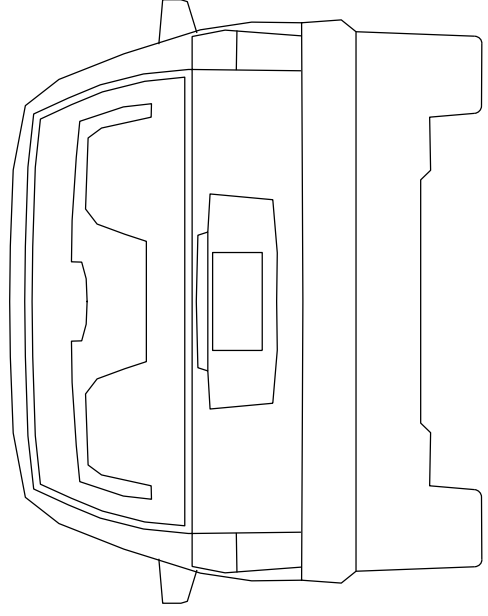
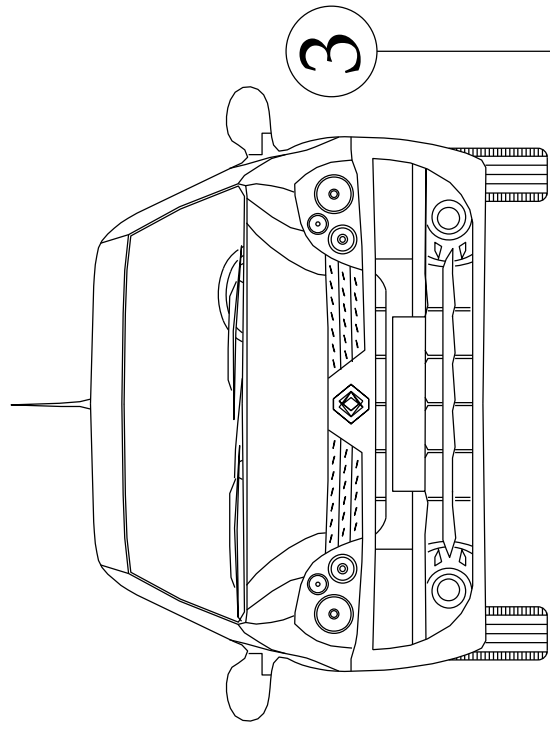



2,50

pas dla rowerów

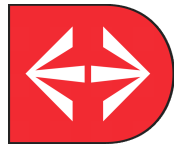

3 istniejąca nawierzchnia jezdni

| | |
|-----------------------|---|
| Zamawiający: |  Gmina i Miasto Grodzisk Mazowiecki 05-825 Grodzisk Mazowiecki ul. T. Kosciuszki 32A tel.: (22) 755-51-46, 724-34-35 fax: (22) 755-53-27 www.grodzisk.pl |
| Wykonawca: |  M&G Consulting Marketing 01-391 Warszawa ul. Anieli Krzywoń 6 lok. 108 tel.: (22) 666 17 29; e-mail: mg.consulting@wp.pl www.mg.consulting.pl |
| Tytuł opracowania: | KONCEPCJA ROZWOJU INFRASTRUKTURY ROWEROWEJ NA TERENIE GMINY GRODZISK MAZOWIECKI |
| Podstawa opracowania: | Umowa nr ZP.272.14.2015 zawarta w dniu 25.02.2015 r. |
| Tytuł rysunku: | PRZEKRÓJ NORMALNY PRZEZ PAS DLA ROWERÓW |
| Skala: | 1:25 |
| Data: | czerwiec 2015 |
| Załącznik nr 6 | Rys. 6.3 |