
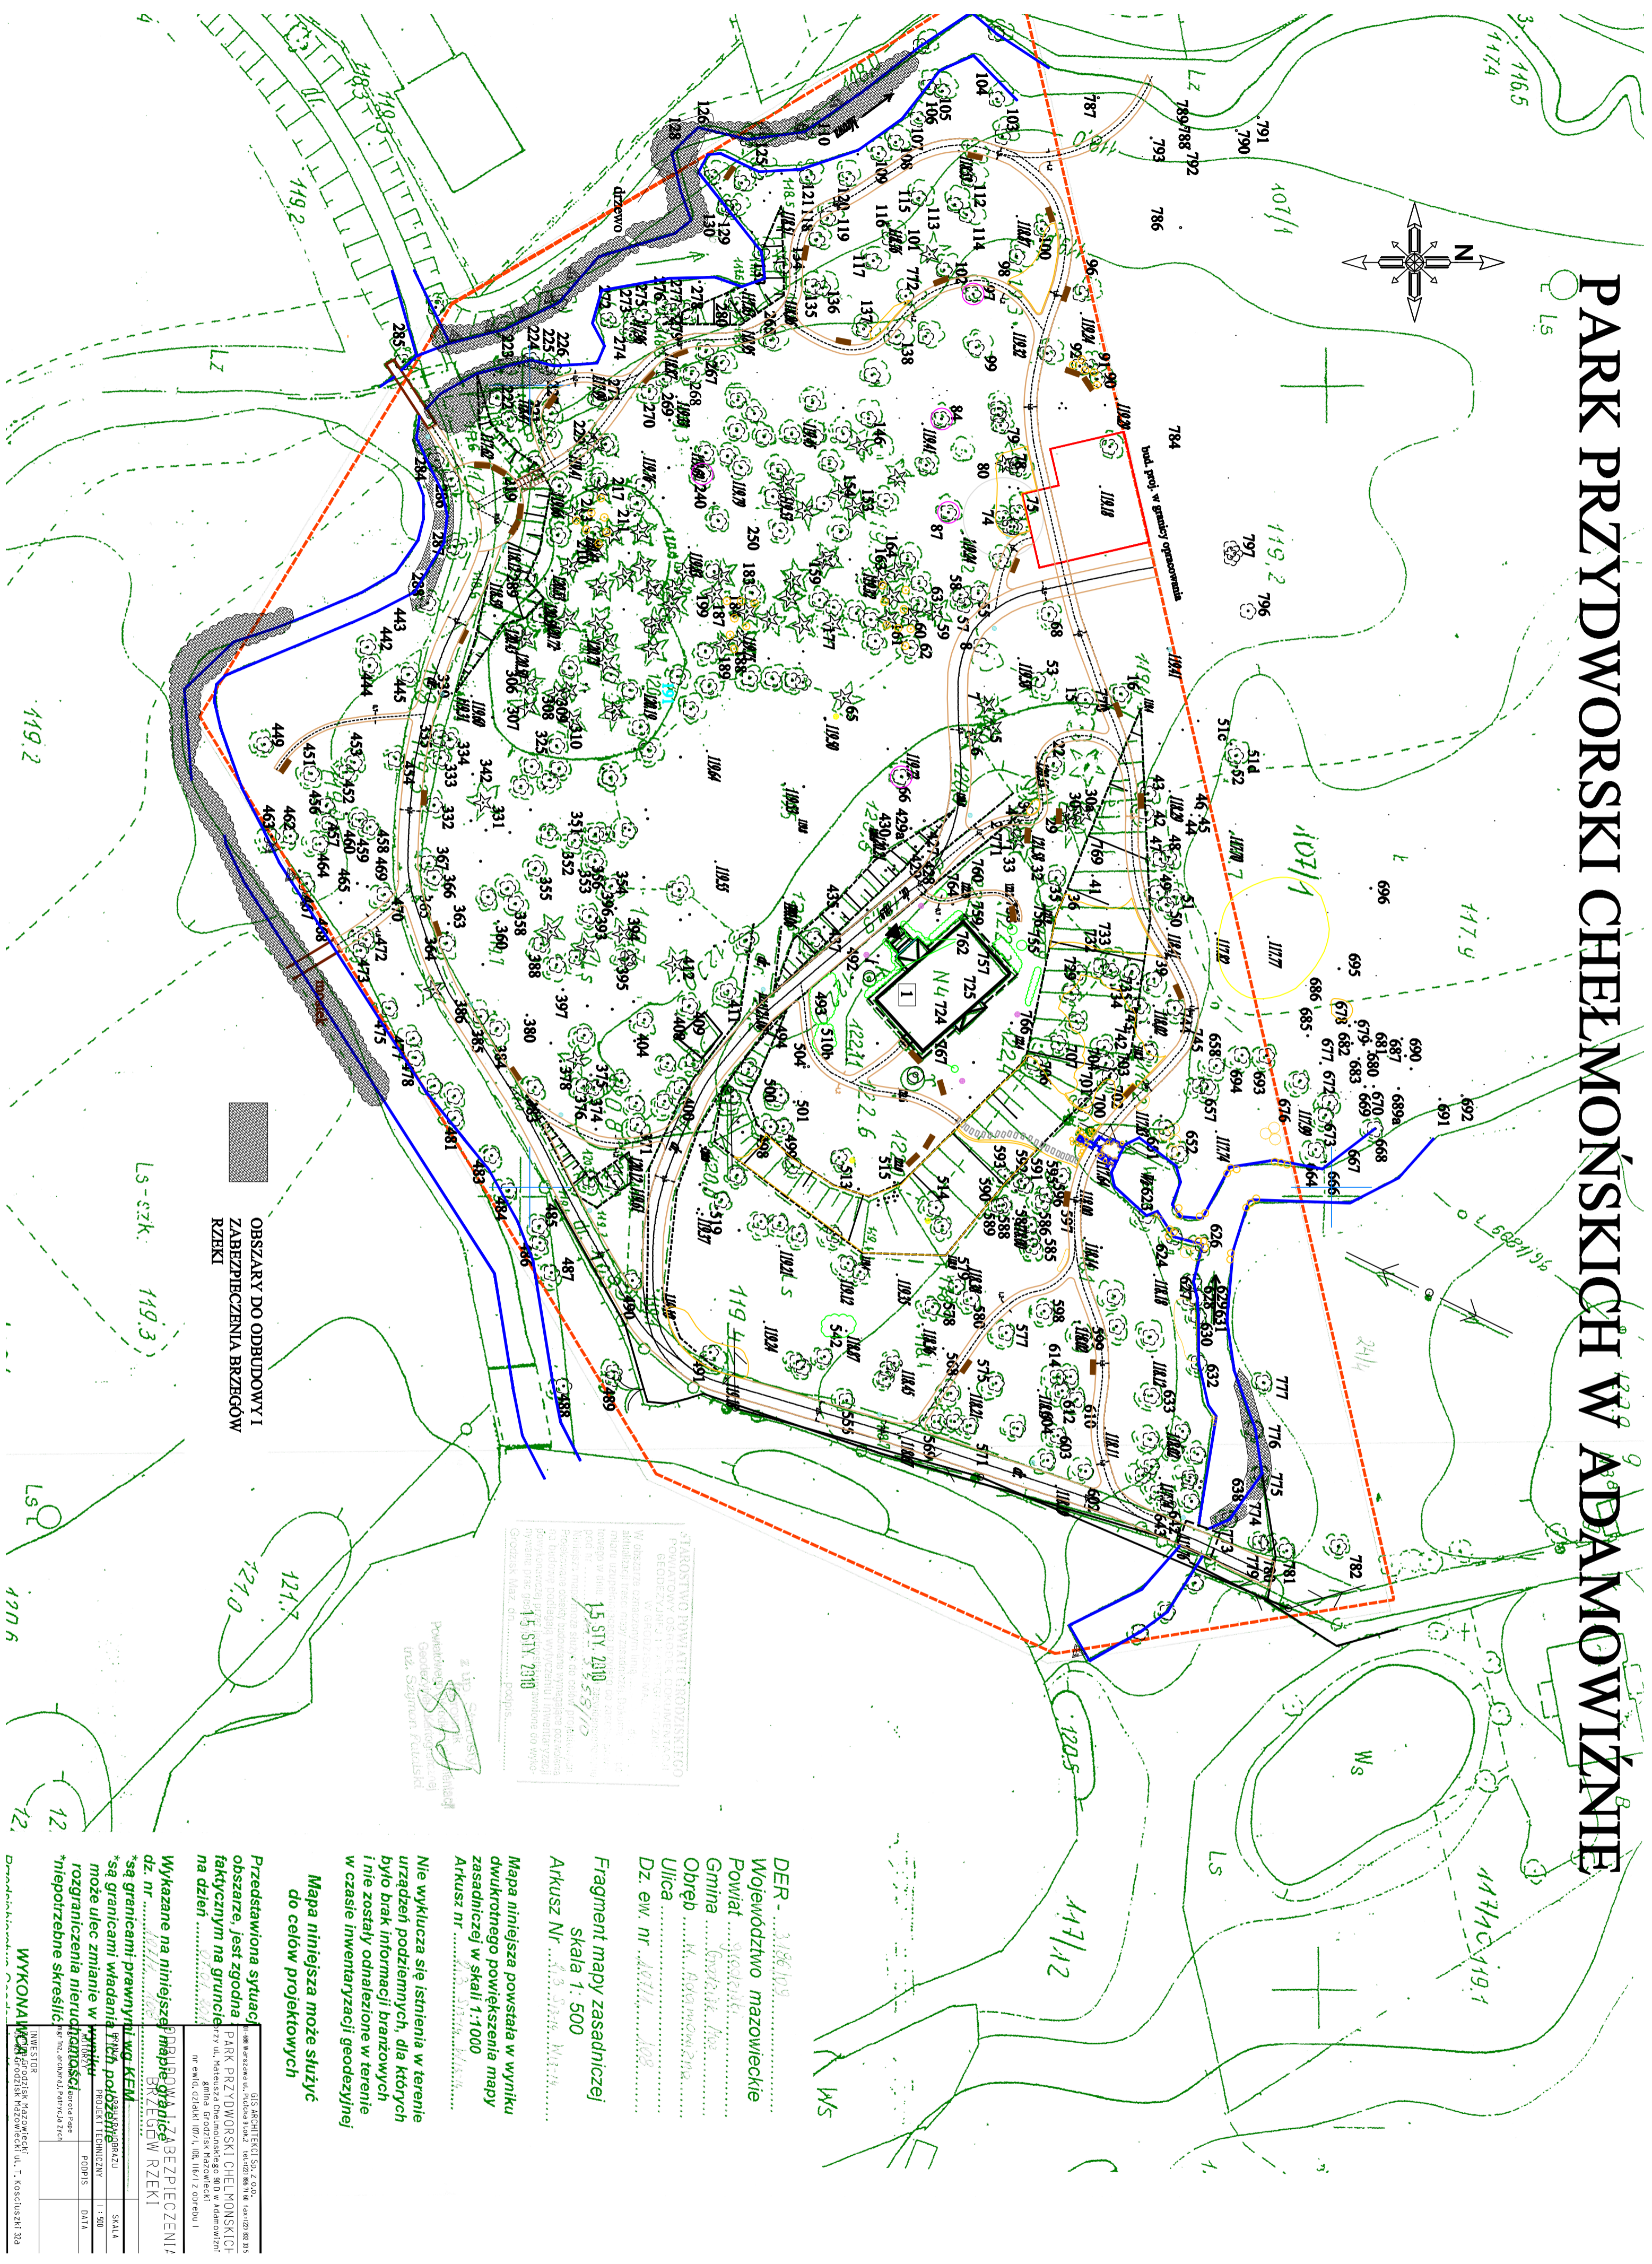


PARK PRZYDWORSKI CHEŁMOŃSKICH W ADAMOWIŹNIE

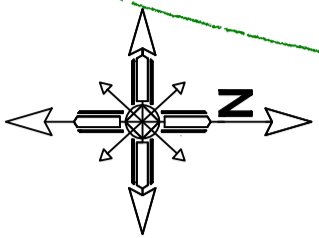

OBSZARY DO ODBUDOWY I
 ZABEZPIECZENIA BRZEGÓW
 RZEKI

STANOWISKO HARMATY GROSZEJNEJ
 W ODRĘBNOŚCI OD STANOWISKA
 WODOCIECZNEGO
 (OBRĘB 2)

Powierzchnia: 15 STY. 2910
 559/110
 15 STY. 2910

DER - 2186/109
 Województwo mazowieckie
 Powiat
 Gmina
 Obręb
 Ulica
 Dz. ew. nr

Fragment mapy zasadniczej
 skala 1: 500
 Arkusz Nr

Mapa niniejsza powstała w wyniku
 dwukrotnego powiększenia mapy
 zasadniczej w skali 1:1000
 Arkusz nr

Nie wykluca się istnienia w terenie
 urządzeń podziemnych, dla których
 było brak informacji branzowych
 i nie zostały odnalezione w terenie
 w czasie inwentaryzacji geodezyjnej

Mapa niniejsza może służyć
 do celów projektowych

Przedstawiona sytuacja
 obszaru, jest zgodna
 faktycznym na gruncie
 na dzień

Wykazane na niniejszej mapie
 dz. nr

*są granicami przewidywanymi
 *są granicami władania
 może ulec zmianie w
 *niepotrzebne skreślić

WYKONANA W
 Główny inżynier
 Inżynier
 Inżynier

Główny inżynier Inżynier Inżynier	SKALA 1: 500 DATA
---	-------------------------