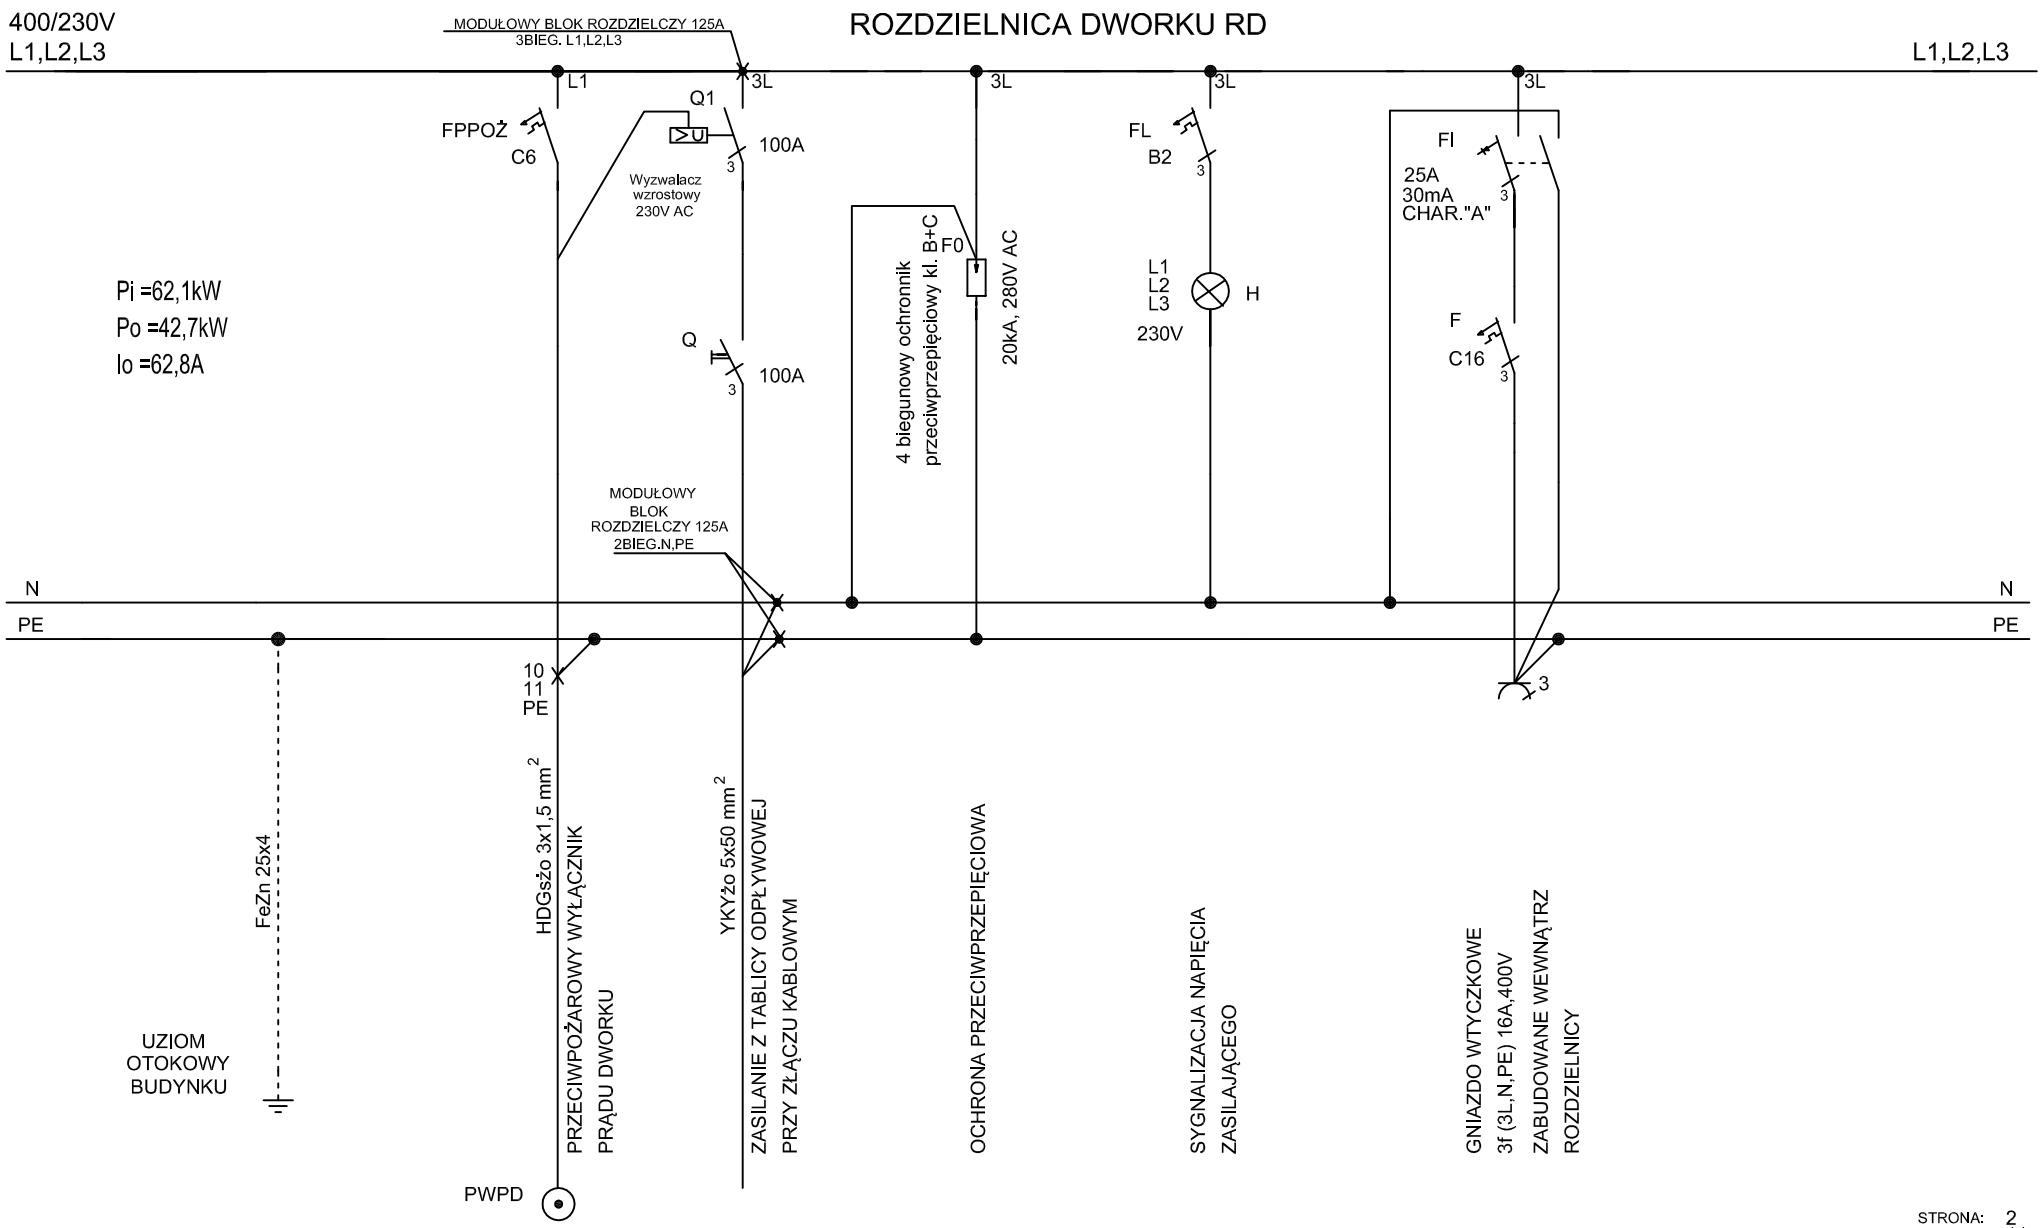

STRONA: 2
STRON: 11
NR. RYS. E6