


MIEJSCOWY PLAN ZAGOSPODAROWANIA PRZESTRZENNEGO CZĘŚCI WSI CHRZANÓW MAŁY RYSUNEK PLANU

SKALA 1:2000

ZALĄCZNIK NR 1
DO UCHWAŁY NR 1250/2004
RADY MIEJSKIEJ W GRODZISKU MAZOWIECKIM
Z DNIA 31. MARCA 2004r.

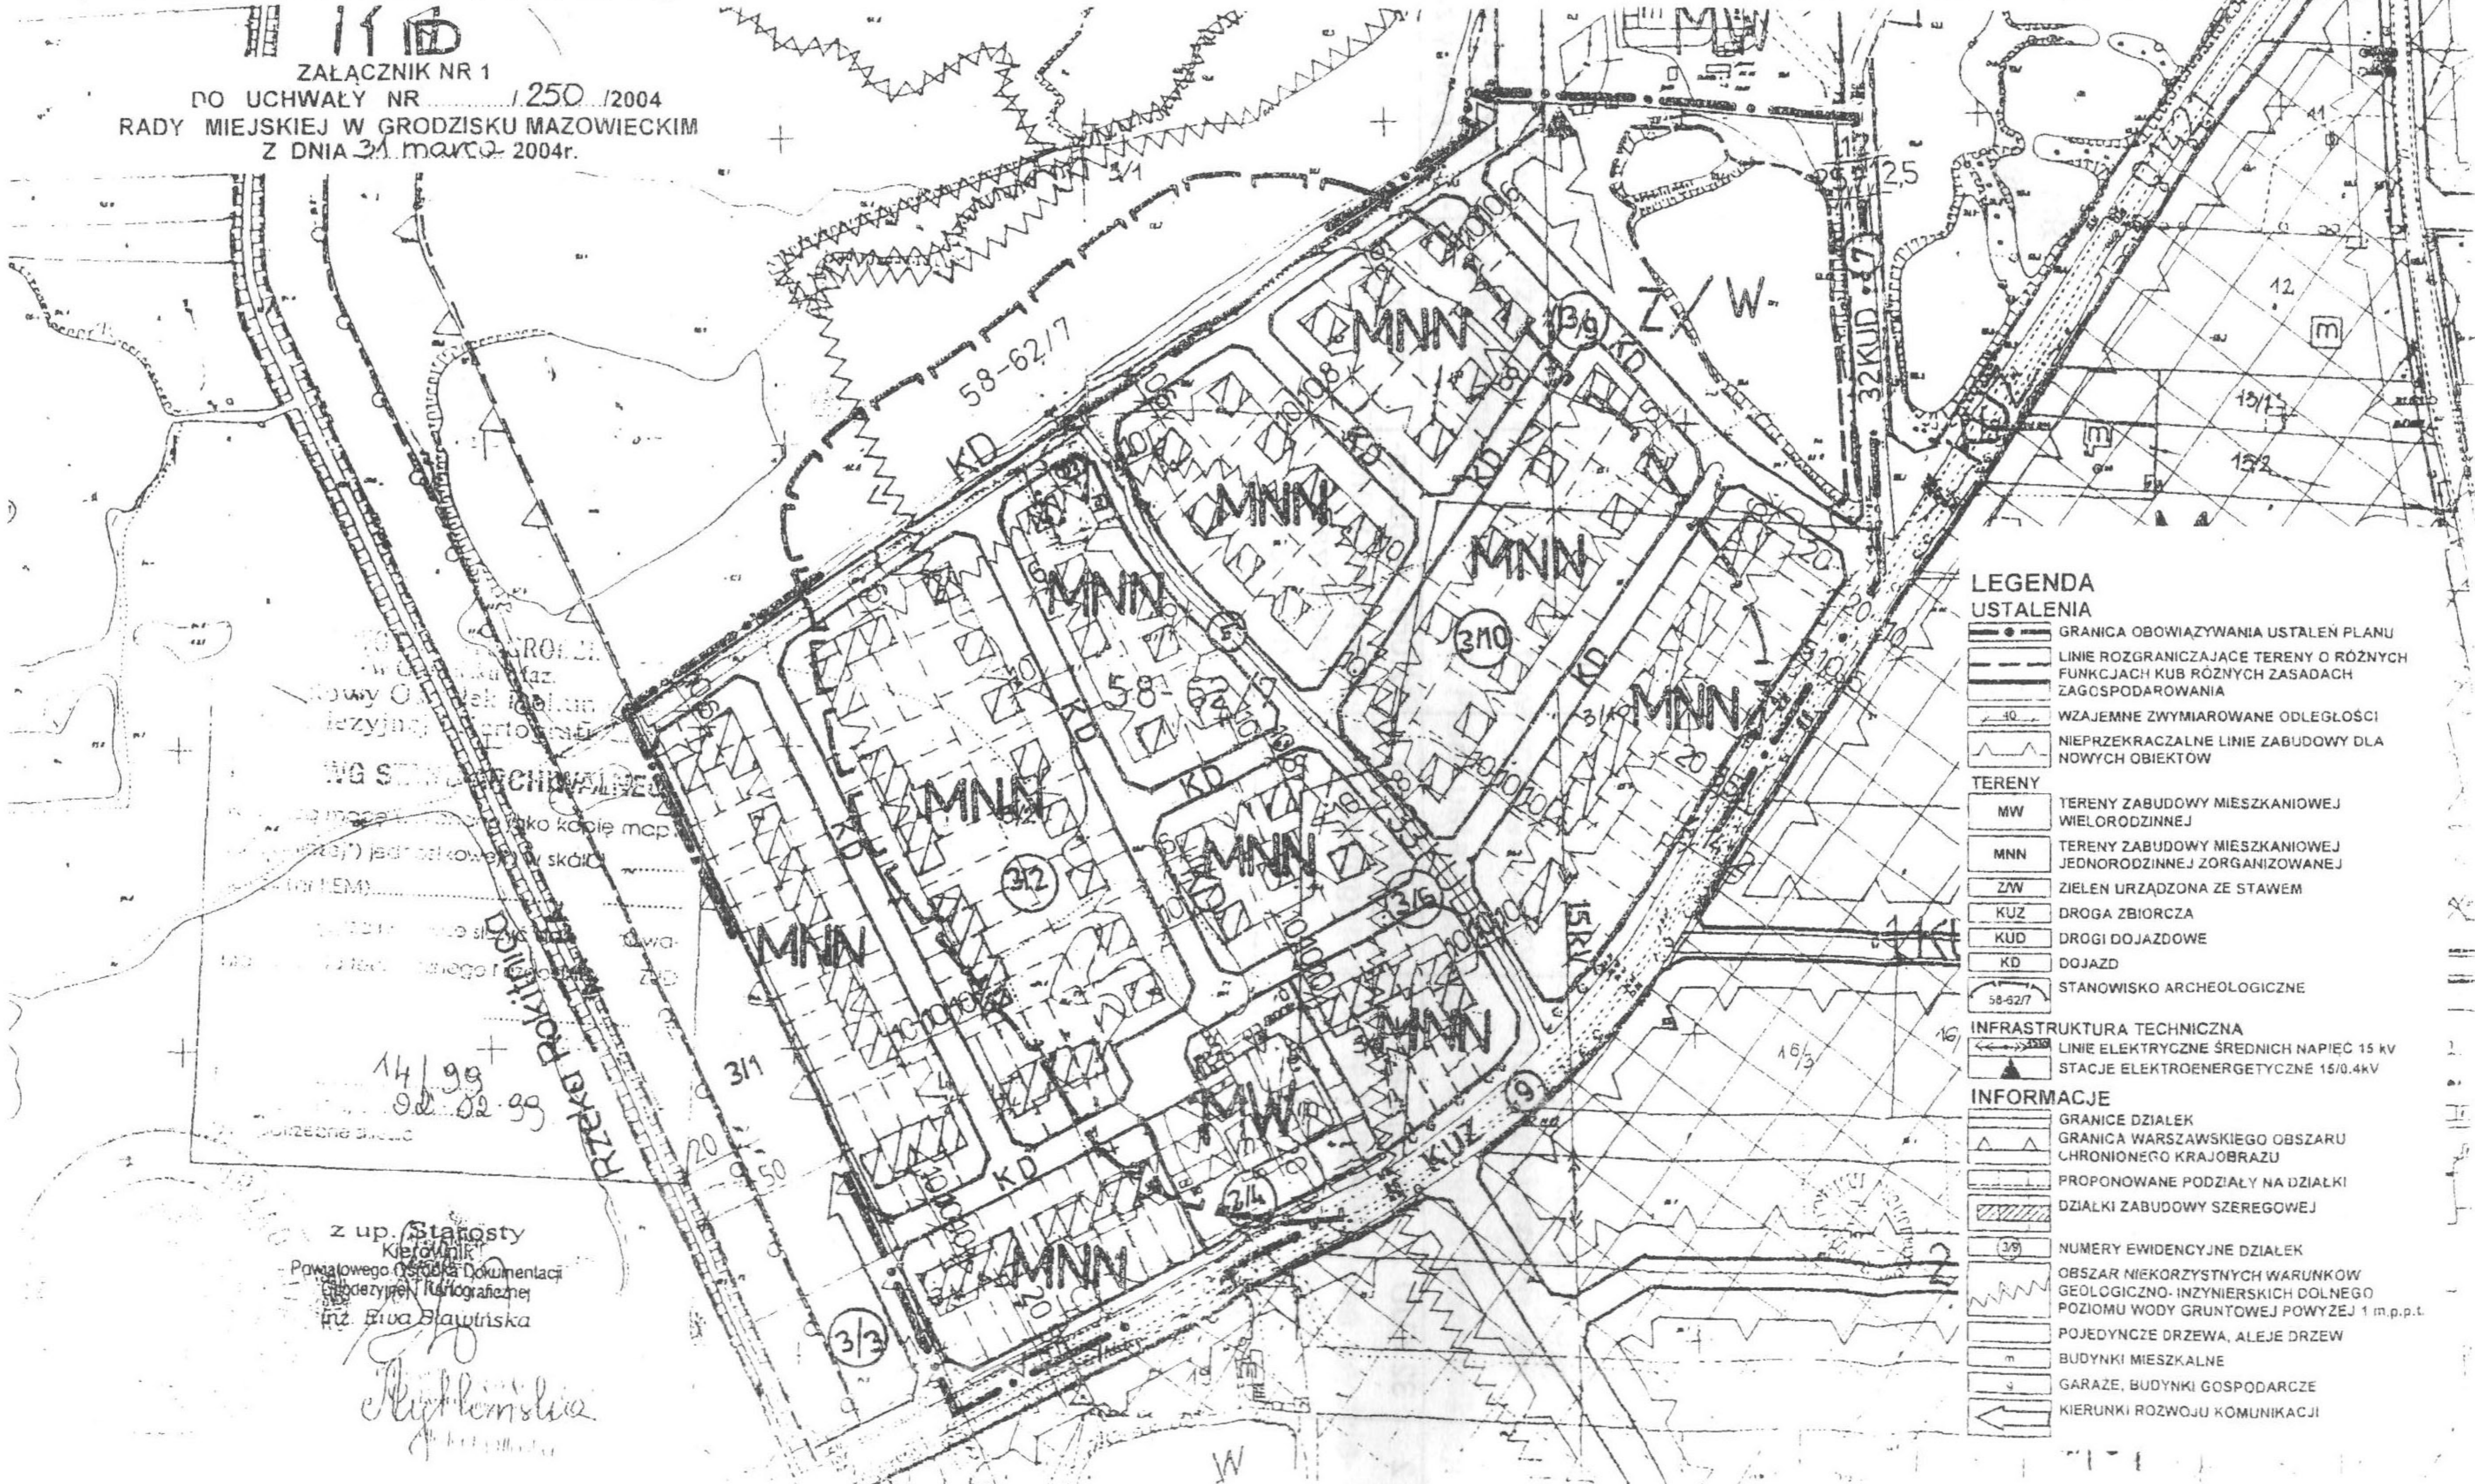

- LEGENDA USTALENIA**
- GRANICA OBOWIĄZYWANIA USTALEN PLANU
 - LINIE ROZGRANICZAJĄCE TERENY O RÓŻNYCH FUNKCJACH KUB RÓŻNYCH ZASADACH ZAGOSPODAROWANIA
 - WZAJEMNE ZWYMIAROWANE ODLEGŁOŚCI
 - NIEPRZEKACZALNE LINIE ZABUDOWY DLA NOWYCH OBIEKTÓW
- TERENY**
- TERENY ZABUDOWY MIESZKANIOWEJ WIELORODZINNEJ
 - TERENY ZABUDOWY MIESZKANIOWEJ JEDNORODZINNEJ ZORGANIZOWANEJ
 - ZIELEN URZĄDZONA ZE STAWEM
 - DROGA ZBIORCZA
 - DROGI DOJAZDOWE
 - DOJAZD
 - STANOWISKO ARCHEOLOGICZNE
- INFRASTRUKTURA TECHNICZNA**
- LINIE ELEKTRYCZNE ŚRĘDNIEN NAPIĘC 15 kV
 - STACJE ELEKTROENERGETYCZNE 15/0.4kV
- INFORMACJE**
- GRANICE DZIAŁEK
 - GRANICA WARSZAWSKIEGO OBSZARU CHRONIONEGO KRAJOBRAZU
 - PROPONOWANE PODZIAŁY NA DZIAŁKI
 - DZIAŁKI ZABUDOWY SZEREGOWEJ
 - NUMERY EWIDENCYJNE DZIAŁEK
 - OBSZAR NIEKORZYSTNYCH WARUNKÓW GEOLOGICZNO-INŻYNIERSKICH DOLNEGO POZIOMU WODY GRUNTOWEJ POWYZEJ 1 m.p.p.t.
 - POJEDYNCZE DRZEWA, ALEJE DRZEW
 - BUDYNKI MIESZKALNE
 - GARAZE, BUDYNKI GOSPODARCZE
 - KIERUNKI ROZWOJU KOMUNIKACJI

PROJEKT
WYKONANO W ZAKŁADZIE
PROJEKTOWANIA I KARTOGRAFII
W GOSPODARSTWIE PRZEMISŁOWYM
I HANDLOWYM
W GOSPODARSTWIE PRZEMISŁOWYM
I HANDLOWYM
W GOSPODARSTWIE PRZEMISŁOWYM
I HANDLOWYM

z up. Starosty
Kierownik
Powiatowego Ośrodka Dokumentacji
Geodezyjnej i Kartograficznej
inż. Ewa Sławutńska

Ewa Sławutńska