
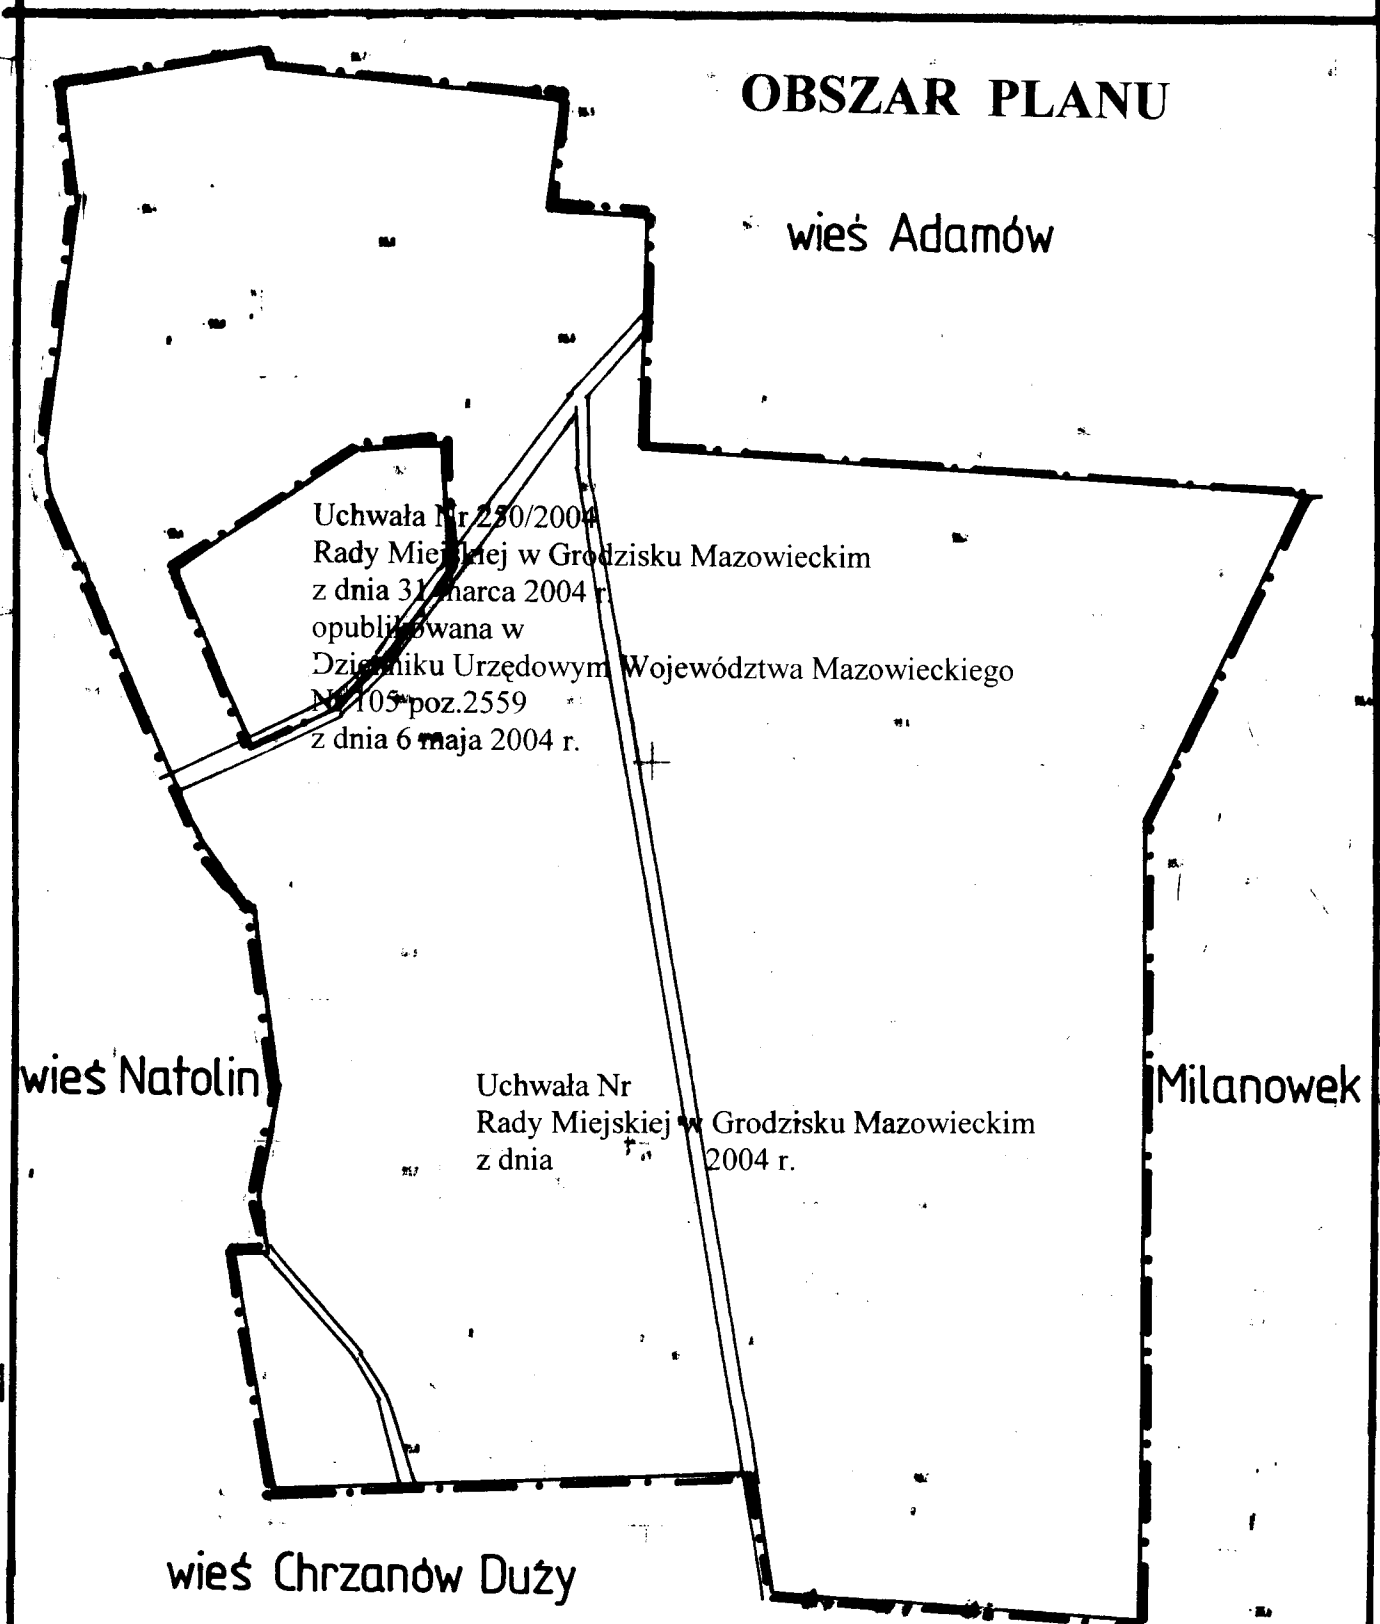


MIEJSCOWY PLAN ZAGOSPODAROWANIA PRZESTRZENNEGO WSI CHRZANÓW MAŁY

RYSunEK PLANU

SKALA 1:2000

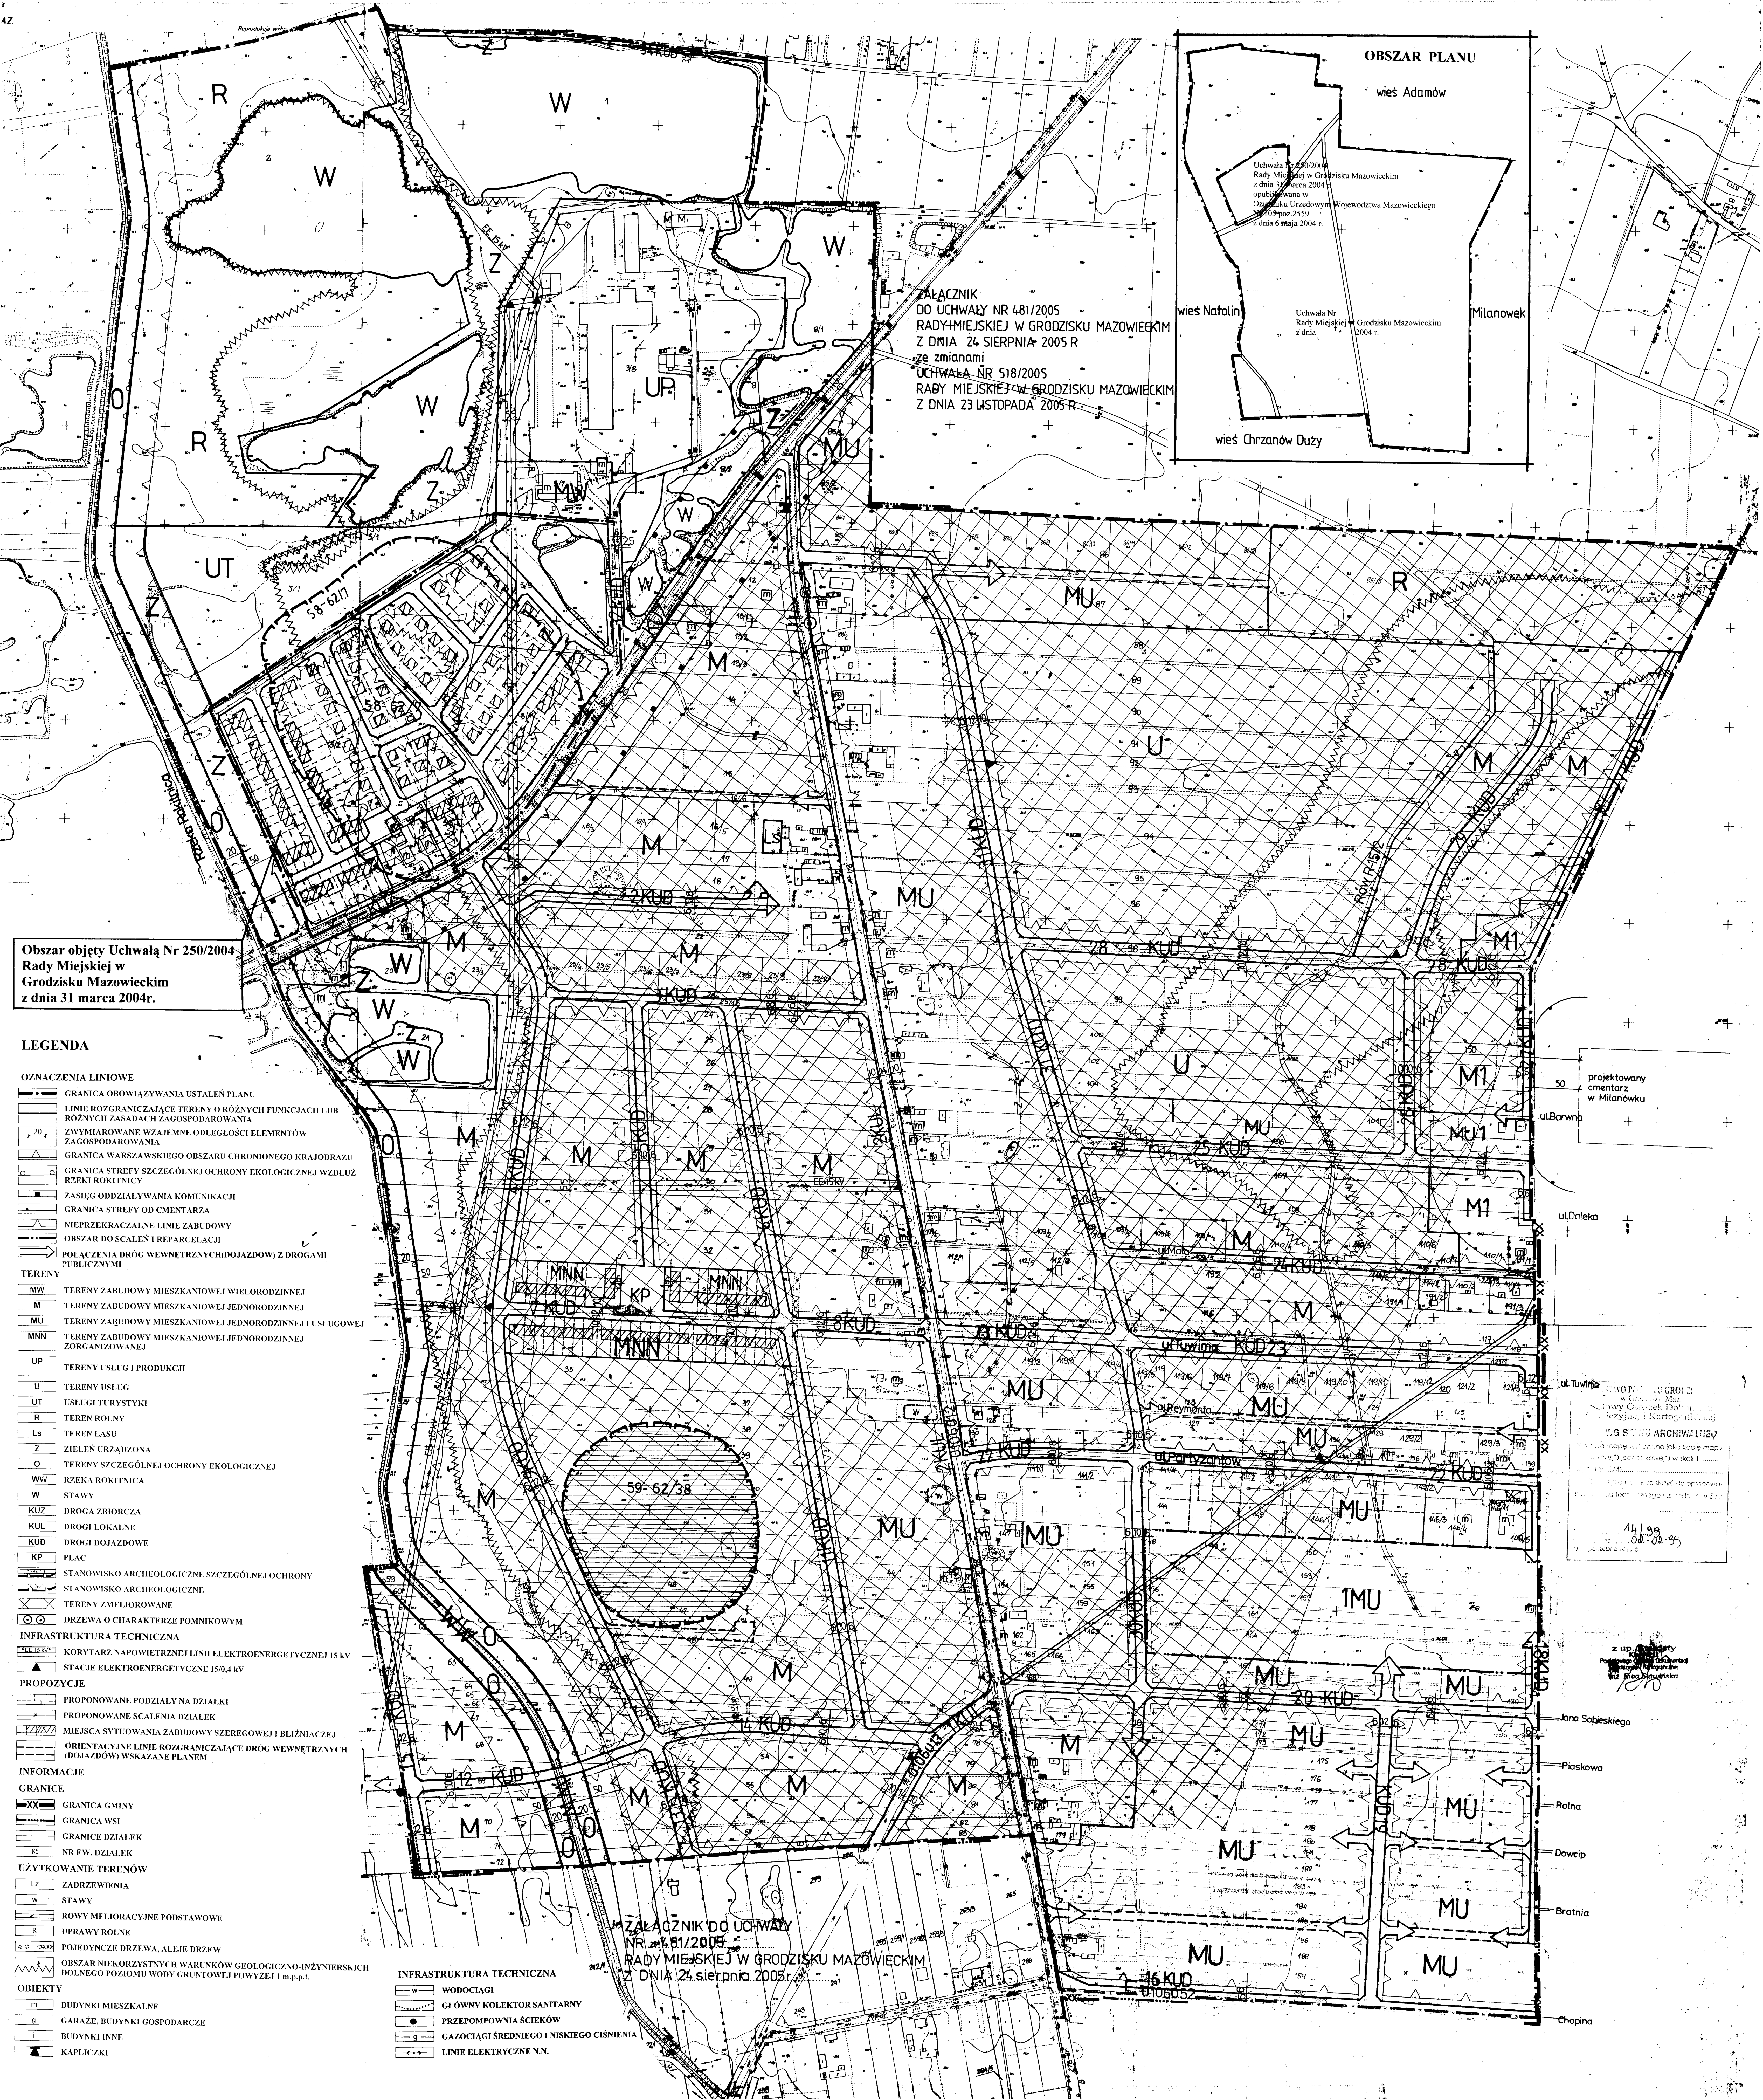

ZALĄCZNIK DO UCHWAŁY NR 481/2005 RADY MIEJSKIEJ W GRODZISKU MAZOWIECKIM Z DNIA 24 SIERPNIĄ 2005 R. ze zmianami UCHWAŁA NR 518/2005 RADY MIEJSKIEJ W GRODZISKU MAZOWIECKIM Z DNIA 23 LISTOPADA 2005 R.

Obszar objęty Uchwałą Nr 250/2004 Rady Miejskiej w Grodzisku Mazowieckim z dnia 31 marca 2004 r.

- LEGENDA**
- OZNACZENIA LINIOWE**
- GRANICA OBOWIĄZYWANIA USTALEŃ PLANU
 - LINIE ROZGRANICZAJĄCE TERENY O RÓŻNYCH FUNKCJACH LUB RÓŻNYCH ZASADACH ZAGOSPODAROWANIA
 - ZWYMIEROWANE WZAJEMNE ODLEGŁOŚCI ELEMENTÓW ZAGOSPODAROWANIA
 - GRANICA WARSZAWSKIEGO OBSZARU CHRONIONEGO KRAJOBRAZU
 - GRANICA STREFY SZCZEGÓLNEJ OCHRONY EKOLOGICZNEJ WZDŁUŻ RZĘKI ROKITNICY
 - ZASIĘG ODDZIAŁYWANIA KOMUNIKACJI
 - GRANICA STREFY OD CMENTARZA
 - NIEPRZEKACZALNE LINIE ZABUDOWY
 - OBZAR DO SCALENI I REPARACJI
 - POŁĄCZENIA DRÓG WEWNĘTRZNYCH (DOJAZDÓW) Z DROGAMI GŁÓWNYMI
- TERENY**
- MW TERENY ZABUDOWY MIESZKANIOWEJ WIELORODZINNEJ
 - M TERENY ZABUDOWY MIESZKANIOWEJ JEDNORODZINNEJ
 - MU TERENY ZABUDOWY MIESZKANIOWEJ JEDNORODZINNEJ I USŁUGOWEJ
 - MNN TERENY ZABUDOWY MIESZKANIOWEJ JEDNORODZINNEJ ZORGANIZOWANEJ
 - UP TERENY USŁUG I PRODUKCJI
 - U TERENY USŁUG
 - UT USŁUGI TURYSTYKI
 - R TERENY ROLNE
 - Ls TEREN LASU
 - Z ZIEMIE URZĄDZONA
 - O TERENY SZCZEGÓLNEJ OCHRONY EKOLOGICZNEJ
 - WW RZĘKA ROKITNICA
 - W STAWY
 - KUZ DROGA ZBIORCZA
 - KUL DROGI LOKALNE
 - KUD DROGI DOJAZDOWE
 - KP PLAC
 - STANOWISKO ARCHEOLOGICZNE SZCZEGÓLNEJ OCHRONY
 - STANOWISKO ARCHEOLOGICZNE
 - TERENY ZMIELOROWANE
 - DRZEWIA O CHARAKTERZE POMNIKOWYM
- INFRASTRUKTURA TECHNICZNA**
- KORYTARZ NAPIĘTIETRZNEJ LINII ELEKTROENERGETYCZNEJ 15 kV
 - STACJE ELEKTROENERGETYCZNE 15/0,4 kV
- PROPOZYCJE**
- PROPONOWANE PODZIAŁY NA DZIAŁKI
 - PROPONOWANE SCALENIA DZIAŁEK
 - MIEJSCA SYTUOWANIA ZABUDOWY SZEREGOWEJ I BLIŹNIACZEJ
 - ORIENTACYJNE LINIE ROZGRANICZAJĄCE DRÓG WEWNĘTRZNYCH (DOJAZDÓW) WSKAZANE PLANEM
- INFORMACJE**
- GRANICE**
- GRANICA GMINY
 - GRANICA WSI
 - GRANICE DZIAŁEK
 - NR EW. DZIAŁEK
- UŻYTKOWANIE TERENÓW**
- ZADRZEWIENIA
 - STAWY
 - ROWY MELIORACYJNE PODSTAWOWE
 - UPRAWY ROLNE
 - POJĘDZNE DRZEWIA, ALEJE DRZEW
 - OBZAR NIEKORZYSTNYCH WARUNKÓW GEOLOGICZNO-INŻYNIERSKICH DOLNEGO POZIOMU WODY GRUNTOWEJ POWYŻE 1 m.p.p.t.
- OBIEKTY**
- BUDYNKI MIESZKALNE
 - GARAŻE, BUDYNKI GOSPODARCZE
 - BUDYNKI INNE
 - KAPLICZKI
- INFRASTRUKTURA TECHNICZNA**
- WODOCIĄGI
 - GŁÓWNY KOLEKTOR SANITARNY
 - PRZEPOMPOWNIA ŚCIEKÓW
 - GAZOCIĄGI ŚREDNIEGO I NISKIEGO CIŚNIENIA
 - LINIE ELEKTRYCZNE N.N.

50 projektowany cmentarz w Milanówku
ul. Barwina

ul. Doleka

ul. Włostka

ul. Włostka
ul. Reymonta
ul. Polny
ul. Główna
ul. Włostka
ul. Włostka

ul. Włostka
ul. Włostka

ul. Sobieskiego

Piaskowa

Rolna

Dowcip

Bratnia

Chopina

ZALĄCZNIK DO UCHWAŁY RADY MIEJSKIEJ W GRODZISKU MAZOWIECKIM Z DNIA 24 SIERPNIĄ 2005 R.

Projektant
mgr inż. Andrzej
Kartogaj

14.99
08.02.05