
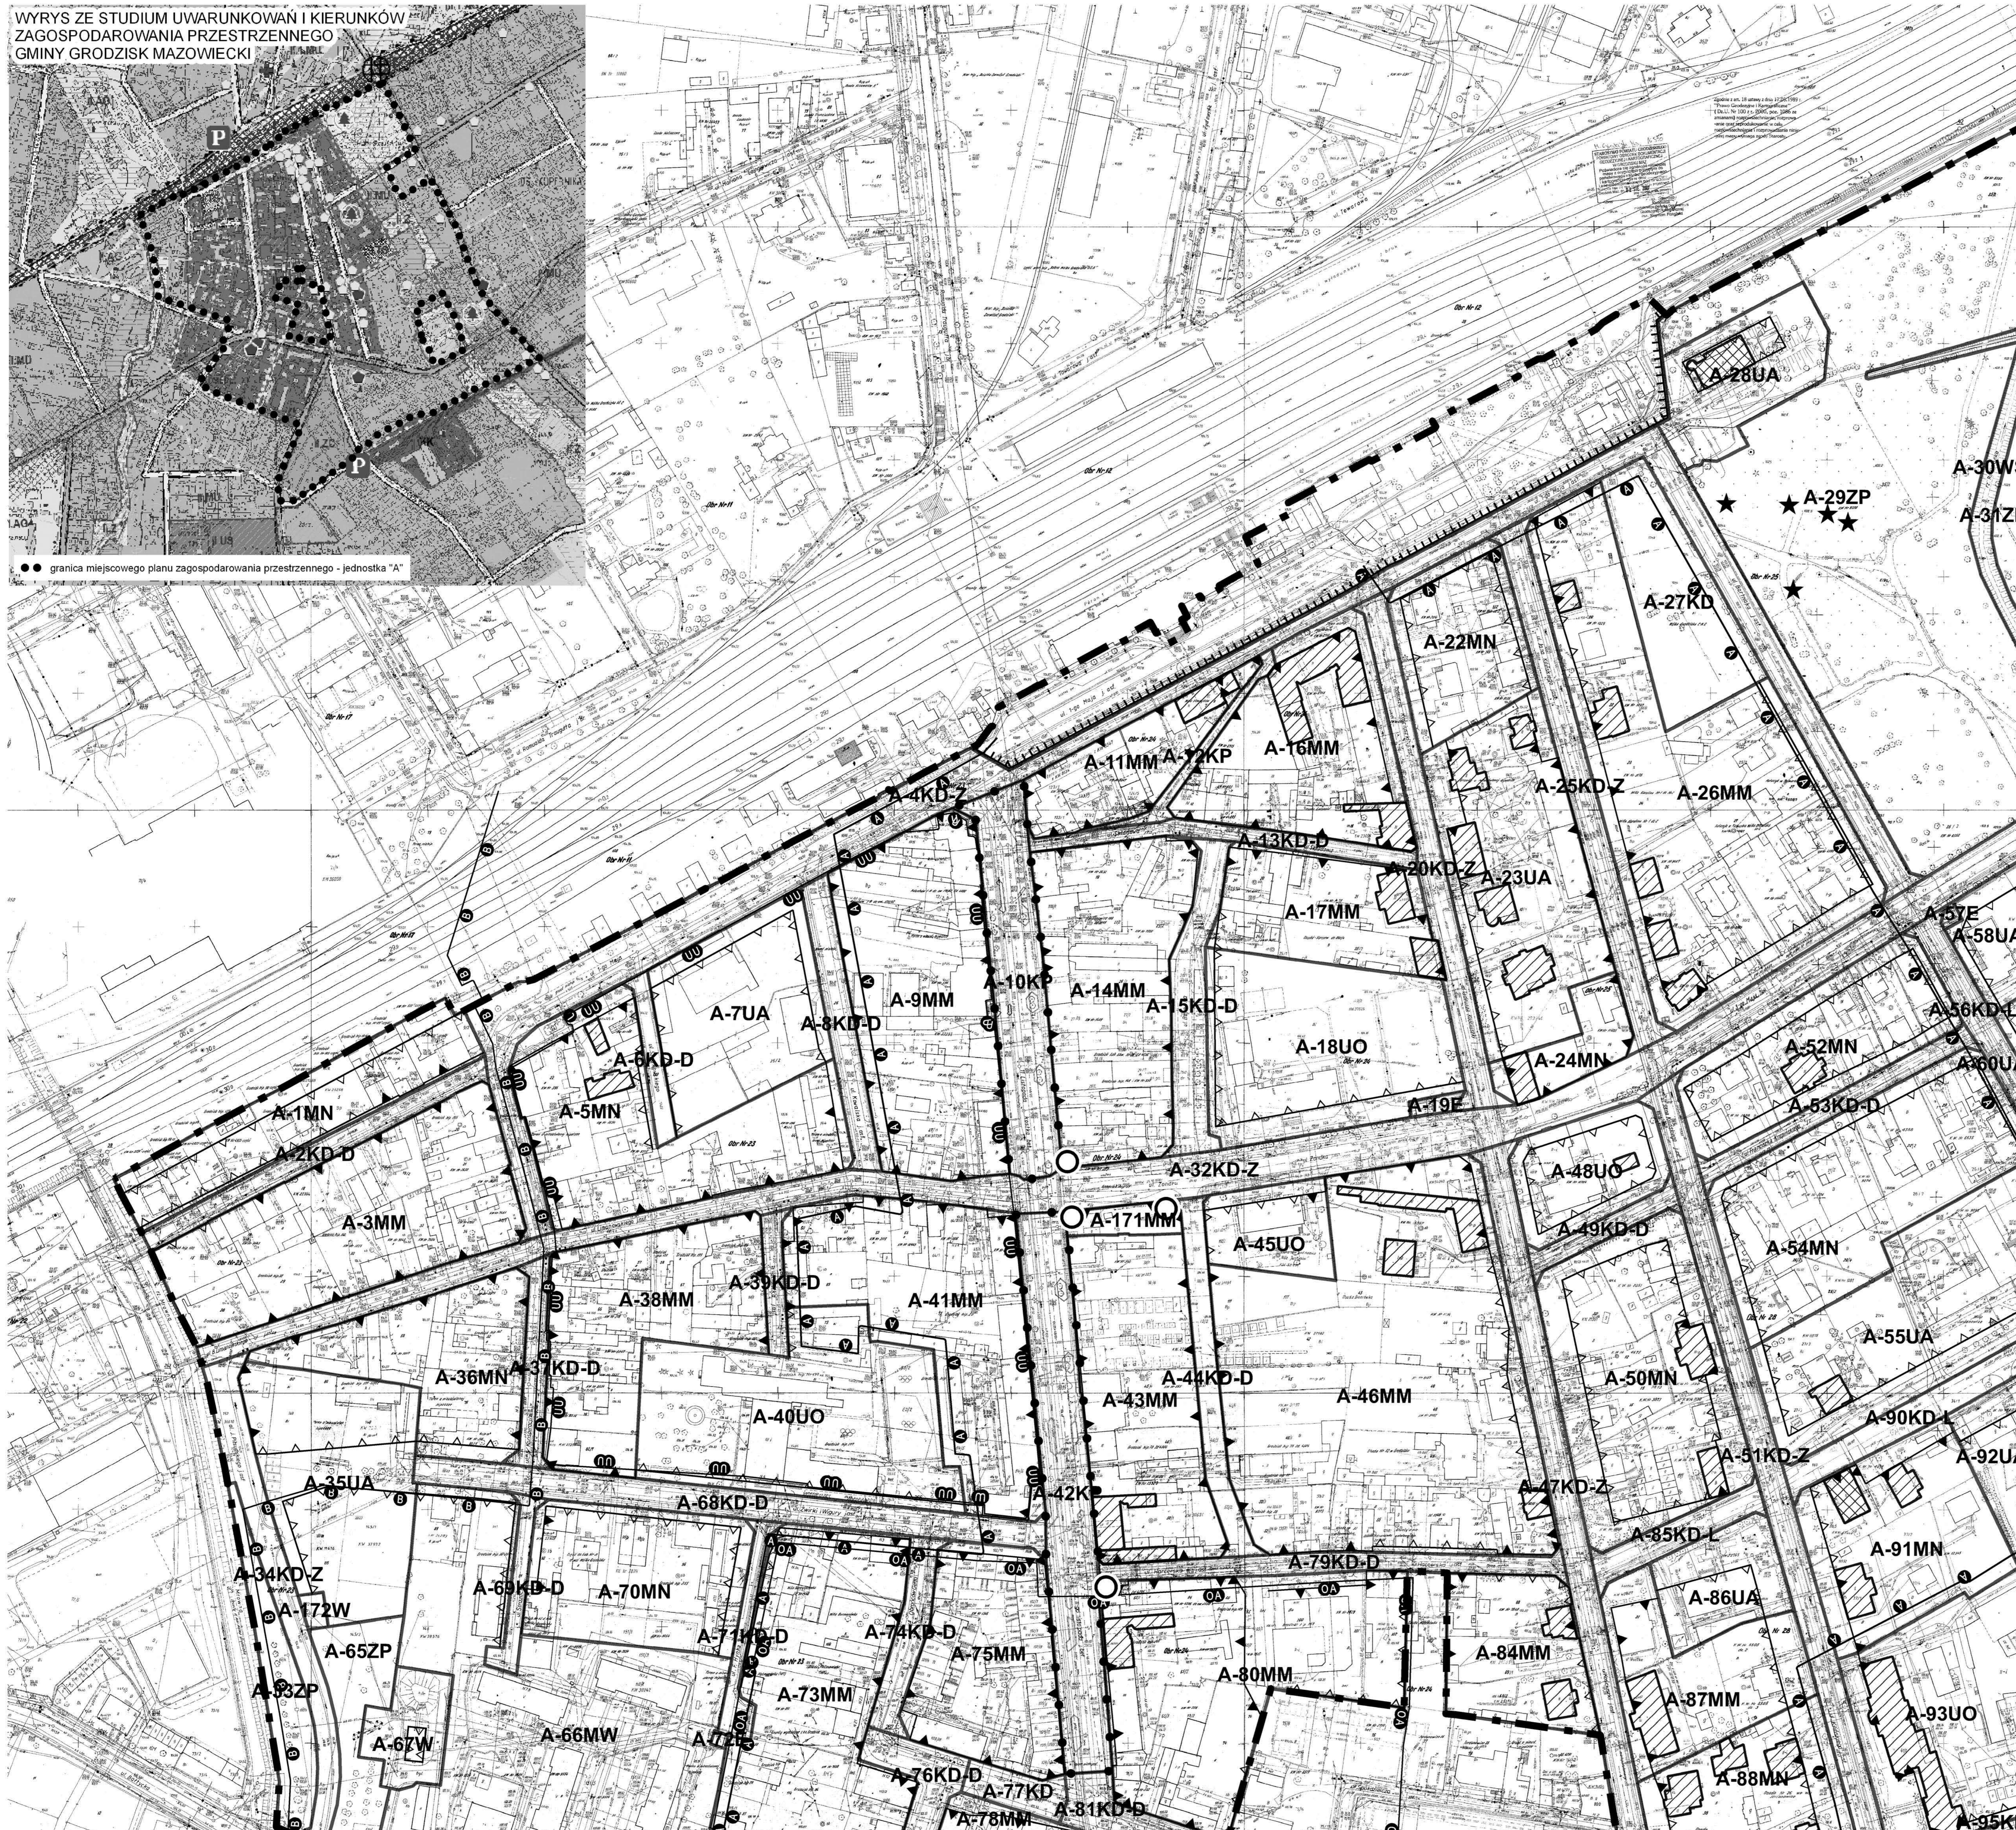


MIEJSCOWY PLAN ZAGOSPODAROWANIA PRZESTRZENNEGO MIASTA GRODZISK MAZOWIECKI - JEDNOSTKA "A"

SKALA 1:1 000

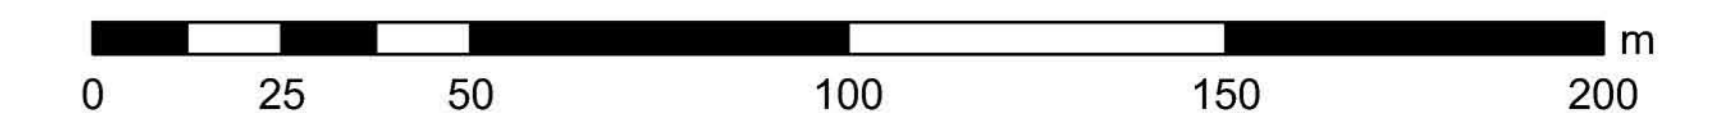

LEGENDA:

- MN tereny zabudowy mieszkaniowej jednorodzinnej z towarzyszeniem usług
- MM tereny zabudowy mieszkaniowej jednorodzinnej, wielorodzinnej z towarzyszeniem usług
- MW tereny zabudowy mieszkaniowej wielorodzinnej o wysokiej intensywności
- UA tereny zabudowy usług administracji
- UH tereny zabudowy usług handlu
- UI tereny zabudowy innych usług
- UK tereny zabudowy usług kultury
- UO tereny zabudowy usług oświaty z towarzyszeniem zieleni
- UZ tereny zabudowy usług zdrowia
- ZP tereny zieleni parkowej
- ZC tereny zieleni cmentarnej
- ZE tereny zieleni ogrodowej
- WS tereny wód powierzchniowych
- C tereny obiektów i urządzeń ciepłownictwa
- E tereny obiektów i urządzeń energetyki
- W tereny obiektów i urządzeń wodociągowych
- KD tereny komunikacji drogowej, parkingów, garaży i placów manewrowych
- KD-D tereny komunikacji drogowej - ulice dojazdowe
- KD-L tereny komunikacji drogowej - ulice lokalne
- KD-W tereny komunikacji drogowej - ulice wewnętrzne
- KD-Z tereny komunikacji drogowej - ulice zbiorcze
- KD-PJ tereny komunikacji drogowej - ciąg pieszo-jedny
- KP wydzielone ciągi piesze i spacerowe
- linie rozgraniczające tereny o różnym przeznaczeniu
- △ nieprzekraczalne linie zabudowy
- ▲ obowiązujące linie zabudowy
- dominanta
- ▣ obiekty znajdujące się w rejestrze Wojewódzkiego Konserwatora Zabytków
- ▨ obiekty znajdujące się w ewidencji Wojewódzkiego Konserwatora Zabytków
- ⓐ strefa "A" ochrony konserwatorskiej
- ⓑ strefa "B" ochrony konserwatorskiej
- ⓐ strefa "OA" ochrony konserwatorskiej stanowisk archeologicznych
- Ⓜ chroniony układ urbanistyczny
- ★ pomniki przyrody
- przestrzenie publiczne do specjalnego zagospodarowania
- ⊕ strefa ochronna wokół cmentarza objęta ograniczeniami we wprowadzeniu zabudowy
- granica miejscowego planu zagospodarowania przestrzennego - jednostka "A"
- Ⓜ granice terenów zamkniętych

Załącznik nr 1 do uchwały nr 310/2008 Rady Miejskiej w Grodzisku Mazowieckim z dnia 25 czerwca 2008 roku	
-PROJEKT- MIEJSCOWY PLAN ZAGOSPODAROWANIA PRZESTRZENNEGO MIASTA GRODZISK MAZOWIECKI -JEDNOSTKA "A"	
RYSUNEK PLANU	
GŁÓWNY PROJEKTANT PLANU:	
www.softgis.pl	MGR INŻ. PAWEŁ NIEMIEC Z-260
ZESPÓŁ PROJEKTOWY:	
MGR INŻ. MARIUSZ MARCZEWSKI	
PROJEKTANT SPRAWDZAJĄCY:	
SKALA 1:1 000	MGR INŻ. RADOSŁAW JONCZAK Z-417
NR ARKUSZA: 1A	

